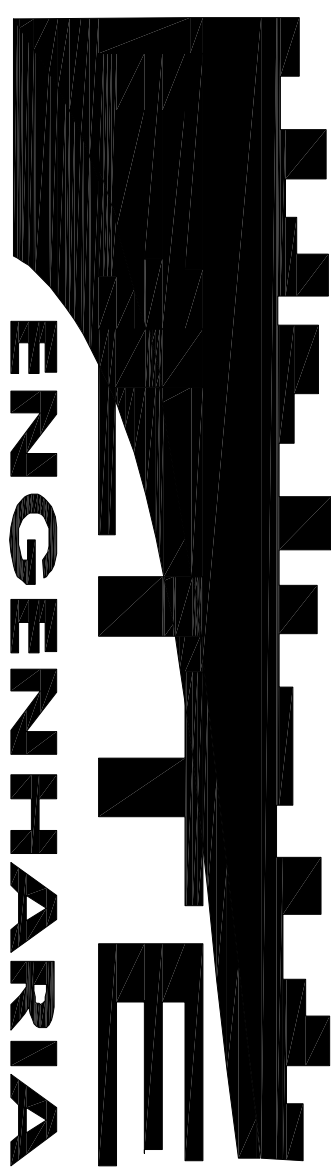


Lista de Materiais - 12º Pavimento	
Aparelho	
Chuveiro	4 PC
25mm x 1/2"	
Mictório de Descarga Descontinua	5 PC
1/2"	
Torneira de Pia de Cozinha	2 PC
25mm - 1/2"	
Torneira de Banheiro	13 PC
25 mm - 1/2"	
Vaso Sanitário c/ cx. acoplado	11 PC
1/2"	
Materiais	
Registro de gaveta c/ canopla cromada	3 PC
1, 1/2"	
3/4"	17 PC
Registro de pressão c/ canopla cromada	4 PC
Módulo Pressuriz.	
Pressuriz. mictório cromado	
1/2"	5 PC
PVC Acessórios	
Bola de ligação p/ vaso sanitário	11 PC
1, 1/2"	
Engate flexível cobre cromado com canopla	
1/2 - 30cm	11 PC
Engate flexível plástico	
1/2 - 30cm	13 PC
PVC misto soldável	
Jogoito de redução soldável c/ rosca	
25 mm - 1/2"	11 PC
Luva soldável c/ rosca	
25 mm - 3/4"	4 PC
PVC rígido soldável	
Adapt. sold. curto chibros-rosca p registro	
25mm - 3/4"	38 PC
1/2"	
Bucha de redução sold. curta	6 PC
60 mm - 50 mm	
75 mm - 60 mm	1 PC
75 mm - 50 mm	3 PC
Bucha de redução sold. longa	
50 mm - 25 mm	3 PC
60 mm - 25 mm	8 PC
75 mm - 50 mm	2 PC
Jogoito 90° soldável	
25mm	12 PC
50 mm	12 PC
60 mm	12 PC
75 mm	12 PC
Luva soldável	
60 mm	5 PC
75 mm	4 PC
75 mm	4 PC
Tubos	
25 mm	54,49 m
50 mm	9,27 m
60 mm	32,52 m
75 mm	34,17 m
16 90 soldável	
25 mm	10 PC
60 mm	2 PC
75 mm	5 PC
Tê de redução 90 soldável	
50 mm - 25 mm	3 PC
75 mm - 60 mm	4 PC
União soldável	
25 mm	9 PC
PVC soldável azul c/ bucha preto	
Jogoito de redução 90° soldável com bucha de latão	
25 mm - 1/2"	22 PC
Tê red 90 sold c/ bucha latão B central	
25 mm - 1/2"	2 PC

[illegible]

HIDRÁULICO
IFRS - CAMPUS PORTO ALEGRE
LABORATÓRIOS DO BLOCO B

[illegible]

Planta Baixa - 12º Pavimento
Escala 1:75