


PLANTA BAIXA MOBILIADA - TÉRREO
 ESC.: 1/200

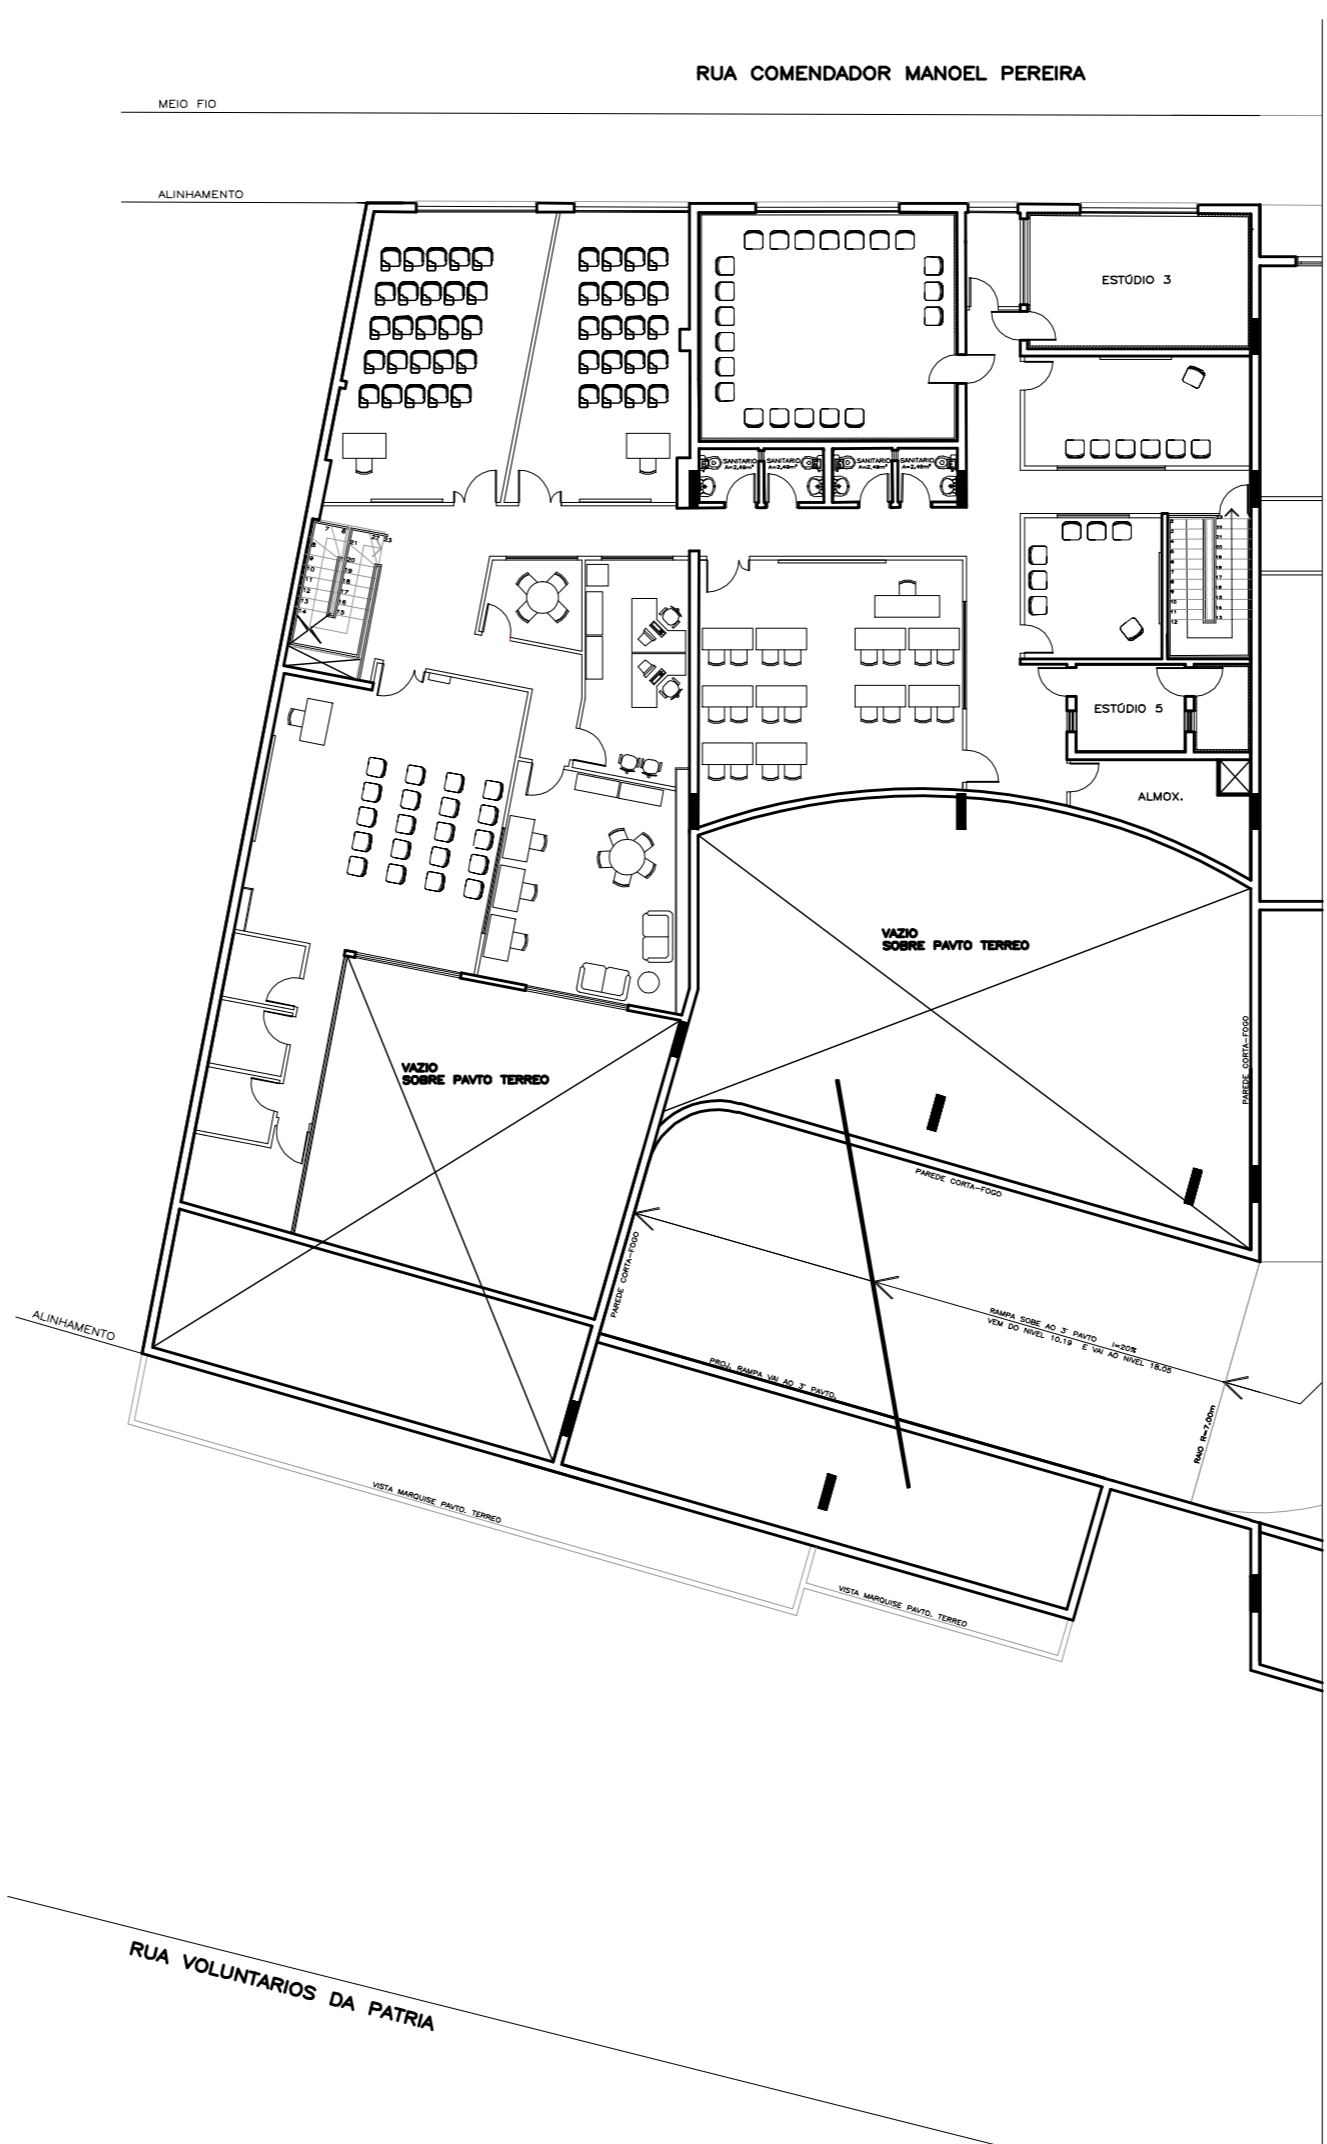

PLANTA BAIXA MOBILIADA - 2º PAVIMENTO
 ESC.: 1/200

USAR ESPESURAS ABAIXO EM PRETO

Cor des.	Espessura (mm)
1	0,1
2	0,2
3	0,3
4	0,4
5	0,5
6	0,6
7	0,2
8	0,1
9	0,1

USAR ESPESURAS ABAIXO EM CINZA

250	0,15	67%
251	0,15	54%
252	0,15	42%
253	0,15	28%
254	0,15	13%
255	0,15	13%

USAR ESPESURAS ABAIXO EM CORES

10	0,1
50	0,1
90	0,1

PLOTAR: 1/0.001

INSTITUTO FEDERAL DE EDUCAÇÃO, CIÊNCIA E TECNOLOGIA
 RIO GRANDE DO SUL

CAMPUS PORTO ALEGRE
 Rua Coronel Vicente, 281, Bairro Centro, Porto Alegre, RS

ASSUNTO:
PLANTA BAIXA MOBILIADA TÉRREO E 2º PAVIMENTO

OBRA:
 ESPAÇO PRELÚDIO

PROJETO:
 ARQUITETÔNICO

PROJETO:
 MILENE LISKA
 Arquiteta - CREAR/S 104085

EXECUÇÃO:

ESCALA:
 INDICADA

ARQUIVO:
 .DWG

DESENHO:
 FLÁVIO

DATA:
 OUT/2011

PRANCHA:
03