



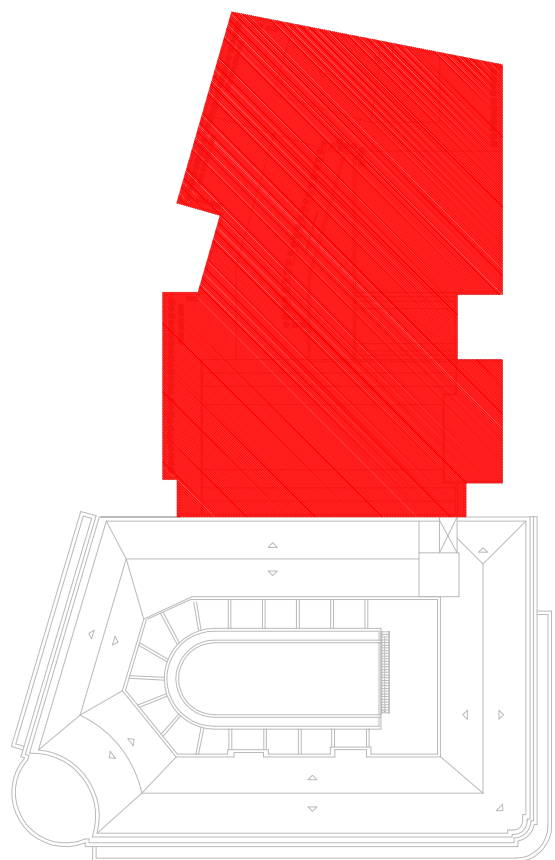

LOCALIZAÇÃO 3º PAVIMENTO


ESC.:S/ ESCALA

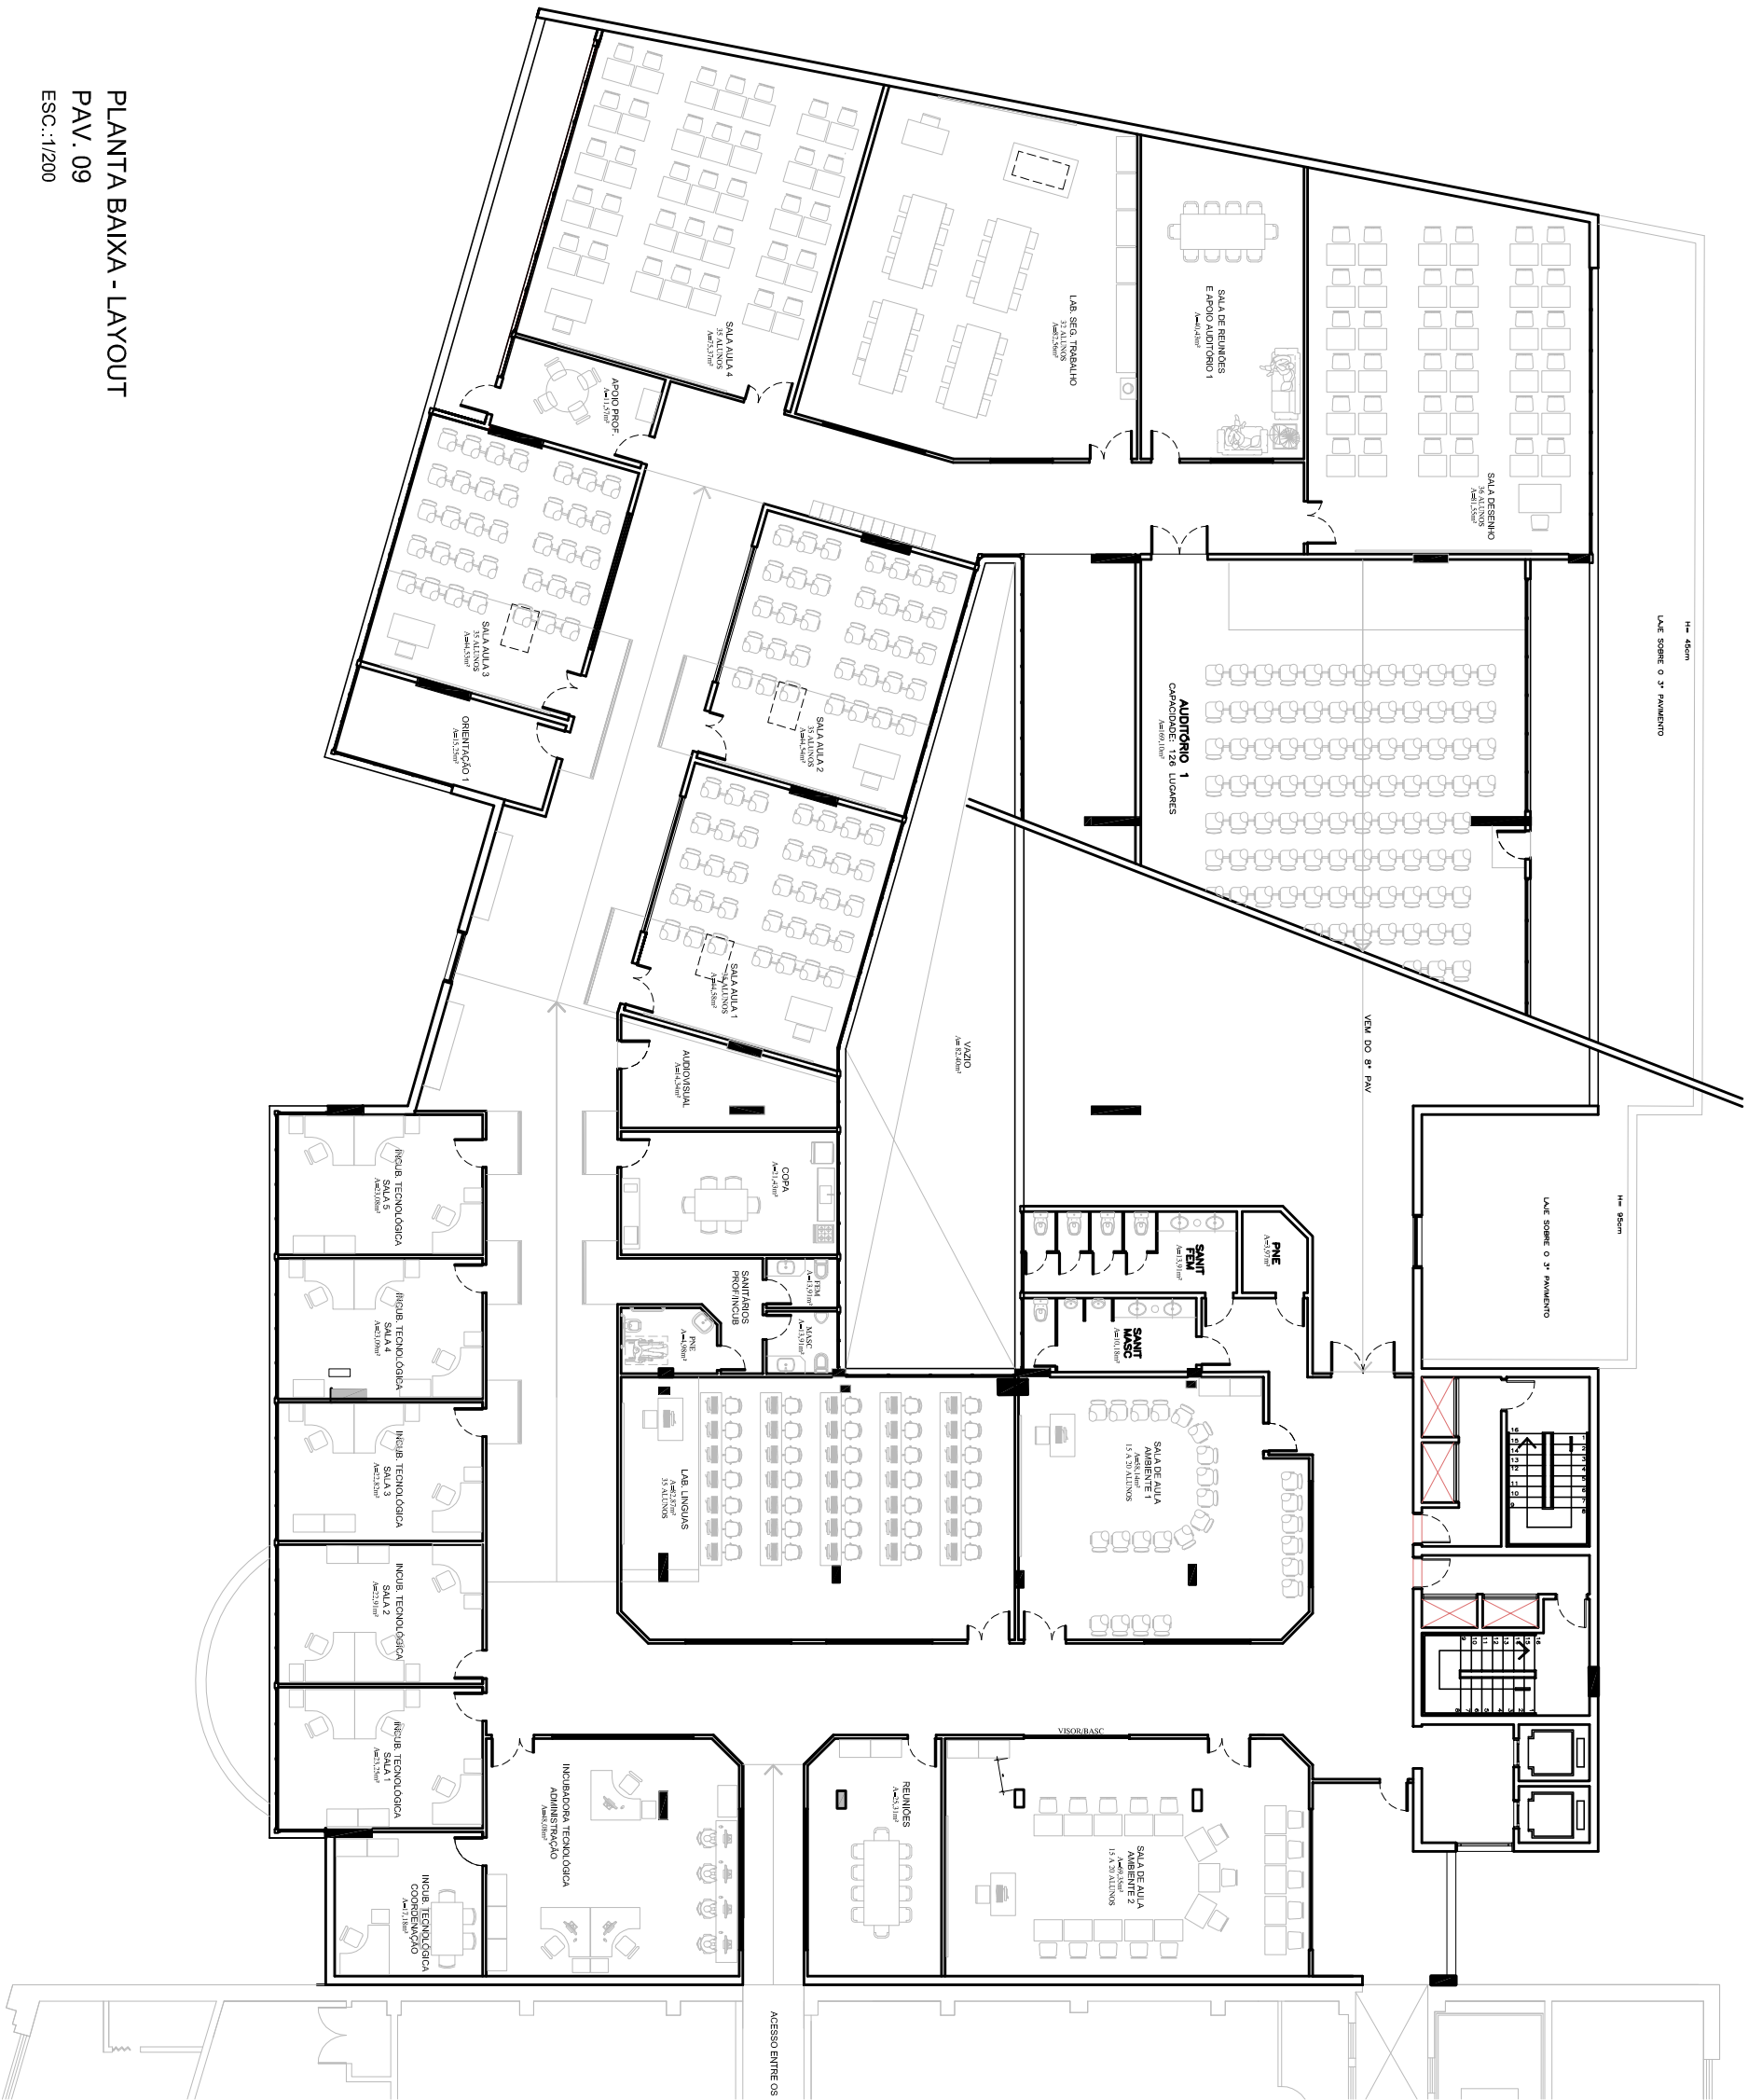

PLANTA BAIXA - LAYOUT

PAV. 09

ESC.:1:200

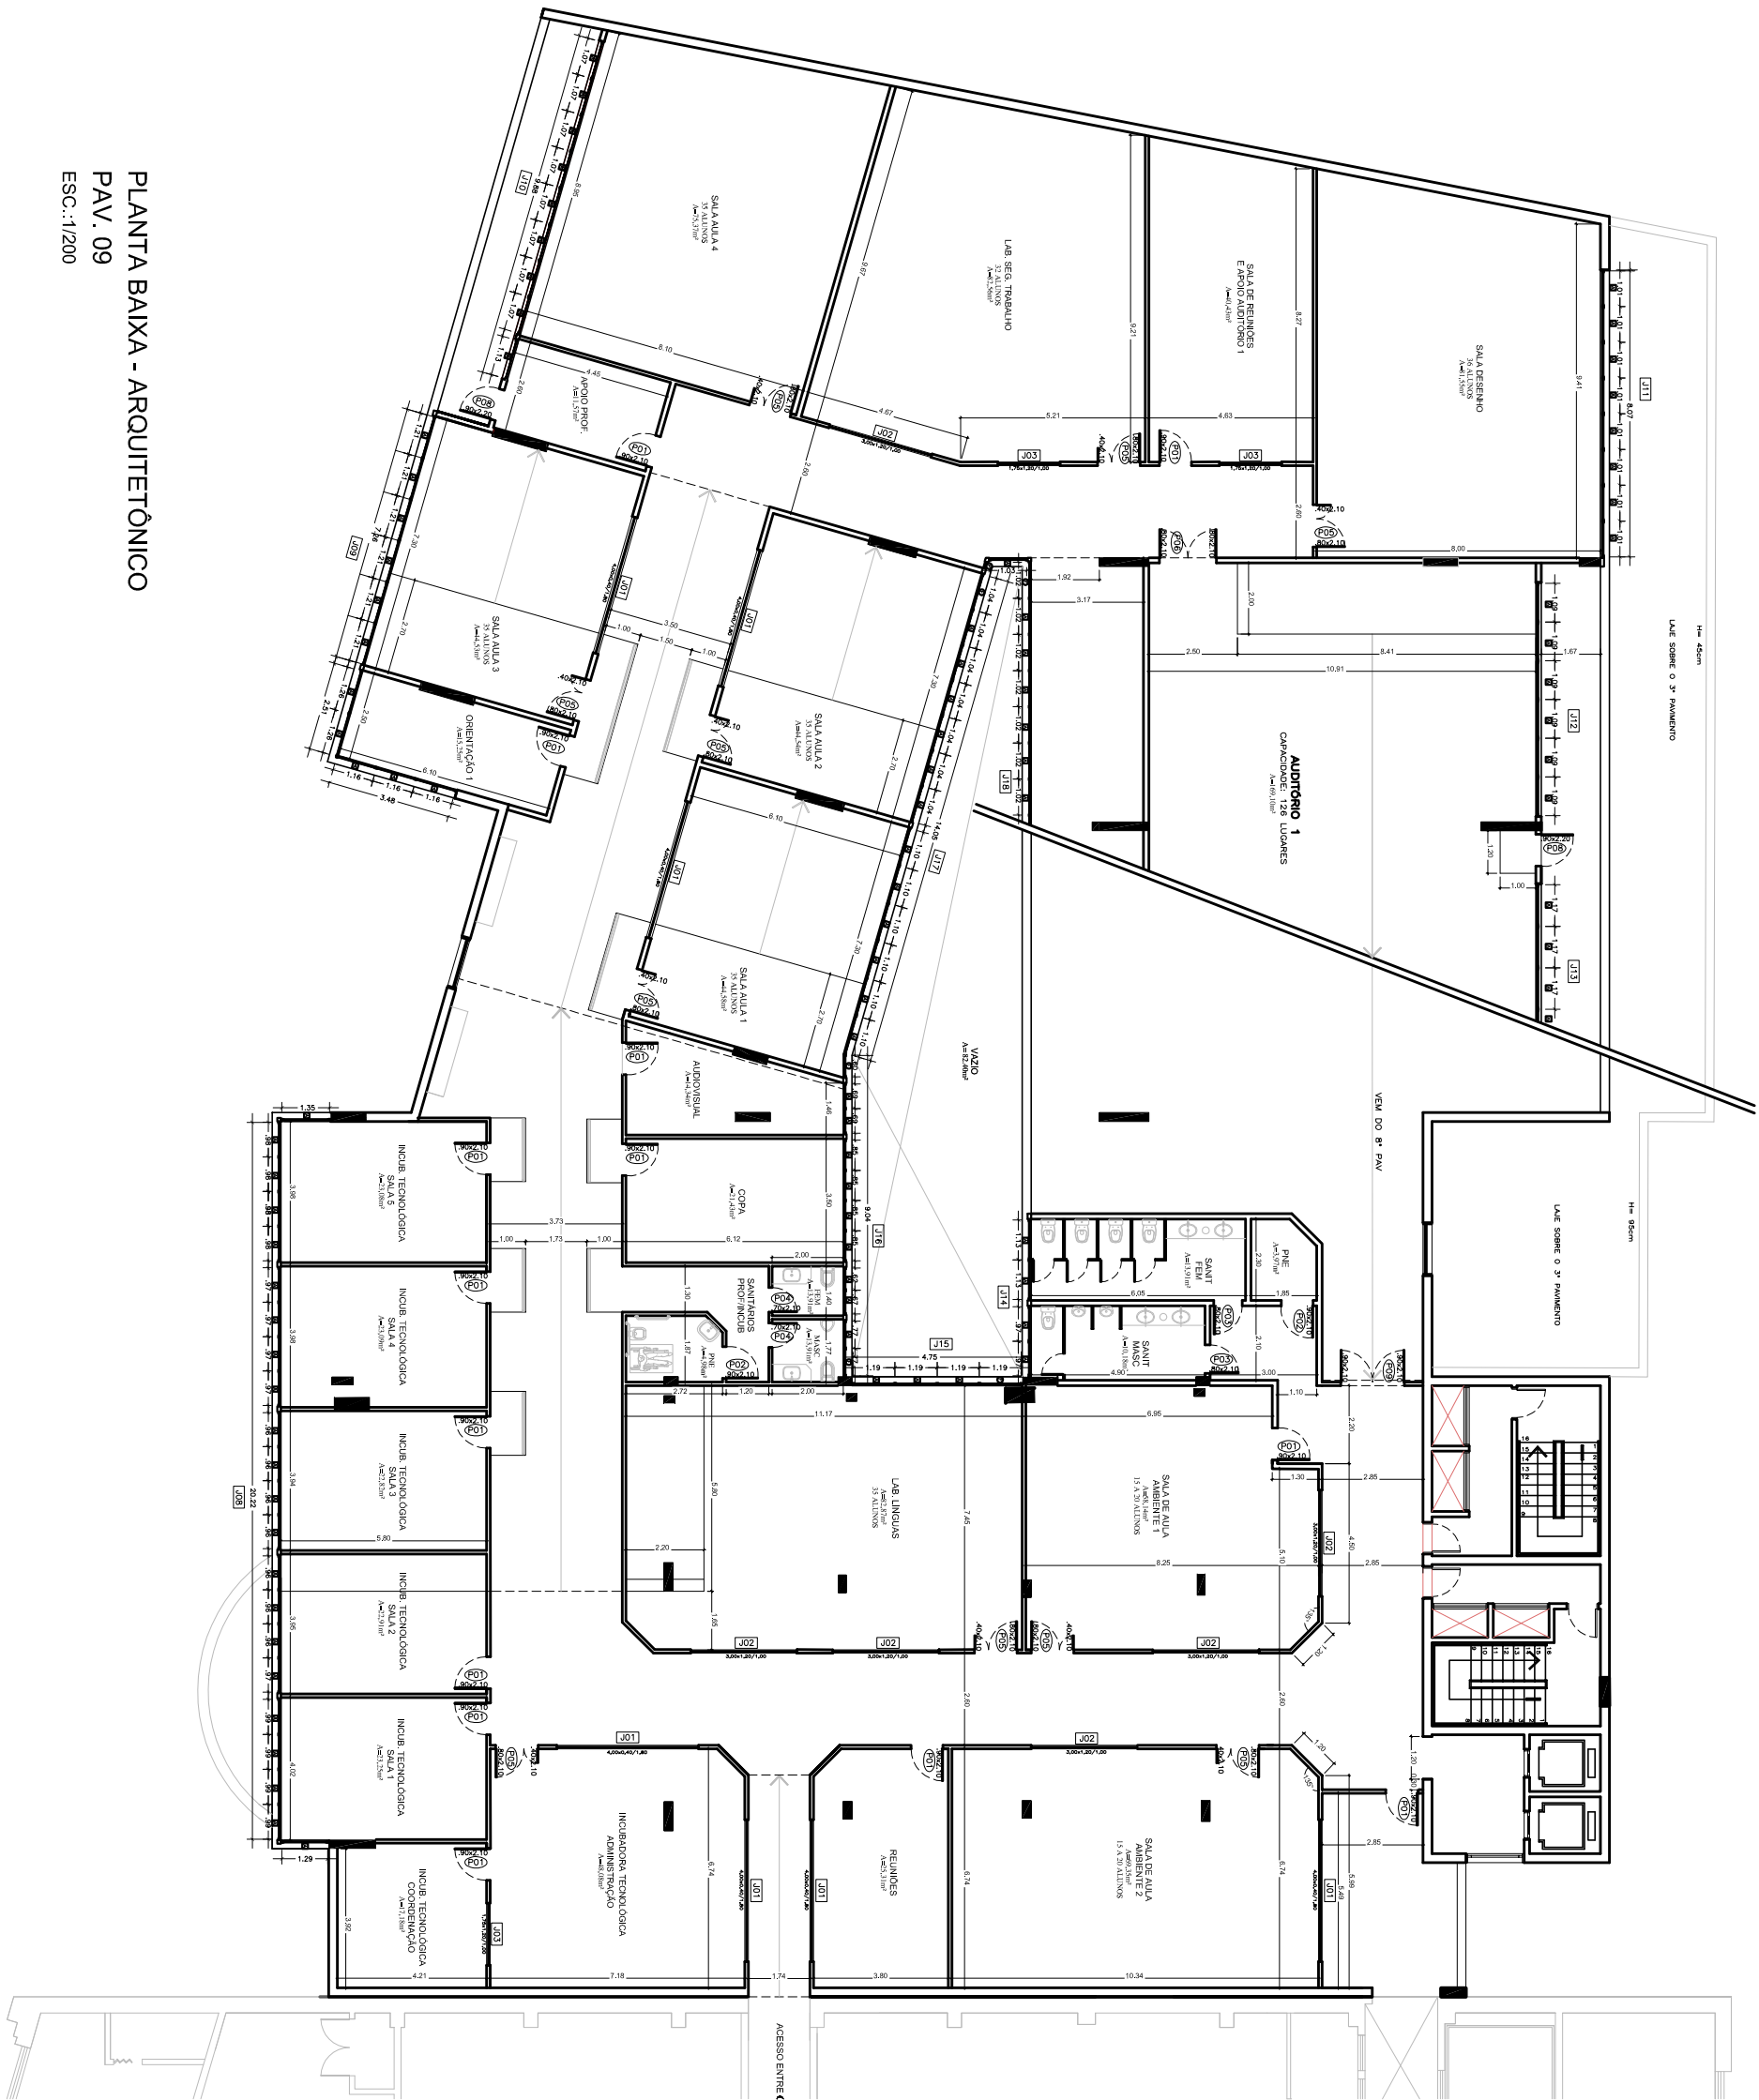


PLANTA BAIXA - ARQUITETÔNICO

PAV. 09

ESC.:1:200

0448	PROFESSORES
0449	DEPARTAMENTO
0450	DEPARTAMENTO
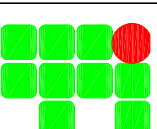

INSTITUTO FEDERAL DE
EDUCAÇÃO, CIÊNCIA E TECNOLOGIA
RIO GRANDE DO SUL

CAMPUS PORTO ALEGRE

Rua Coronel Vicente, 281 - Bairro Centro,
Porto Alegre - RS

PROJETO:

ALBERTO LIMA
ARQUITETO - DU/RS

ALBERTO LIMA
ARQUITETO - DU/RS

EXECUÇÃO:

DATA: MAR/2014

OPERA:

REFORMA SEDE CENTRO -
BLOCO B

PROJETO:

ARQUITETÔNICO

ESCALA:

INDICAÇÃO

ARQUITETO:

DIMS

DESENHO:

ANTHONY

DATA:

MAR/2014

01