



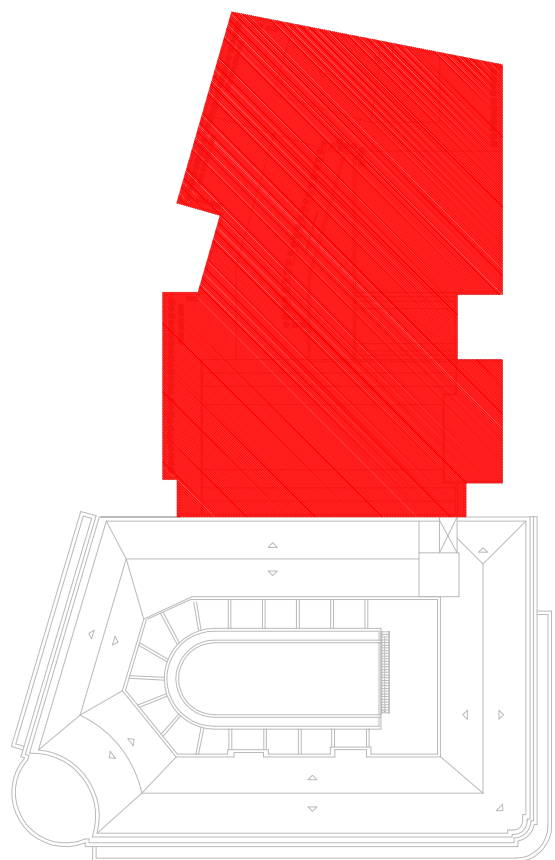

LOCALIZAÇÃO 3º PAVIMENTO


ESC.: S/ ESCALA

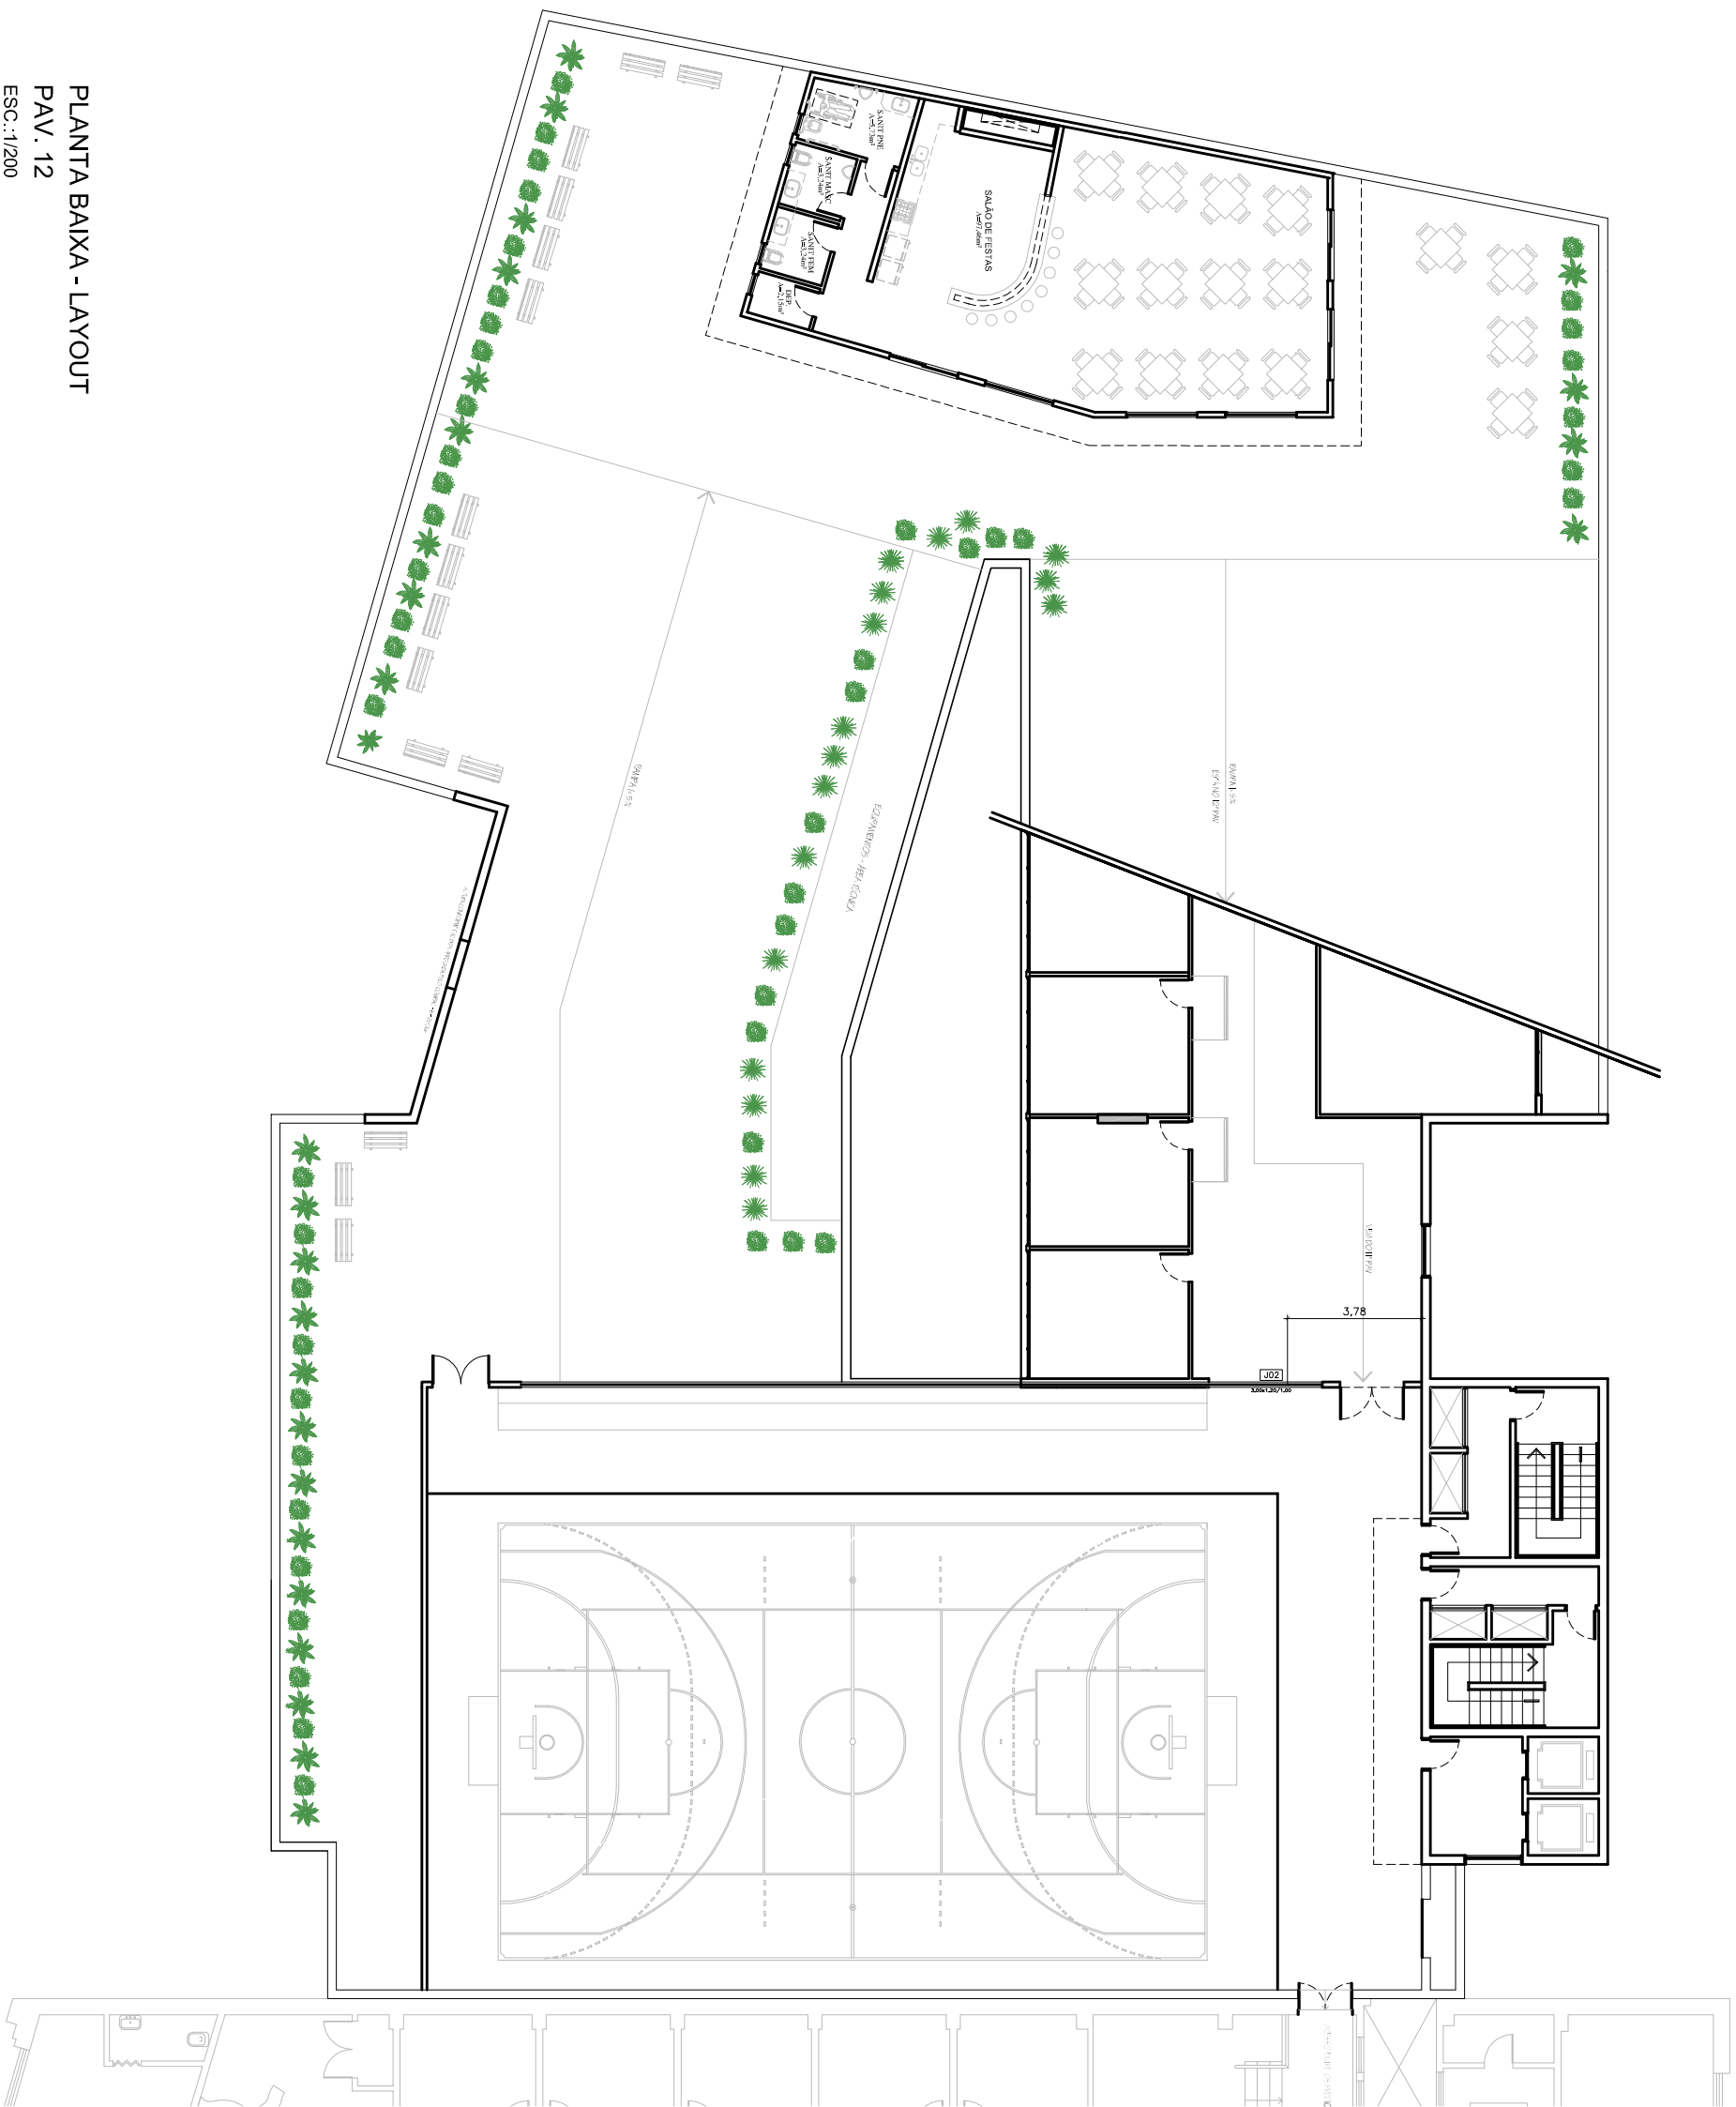

PLANTA BAIXA - LAYOUT

PAV. 12


ESC.: 1/200

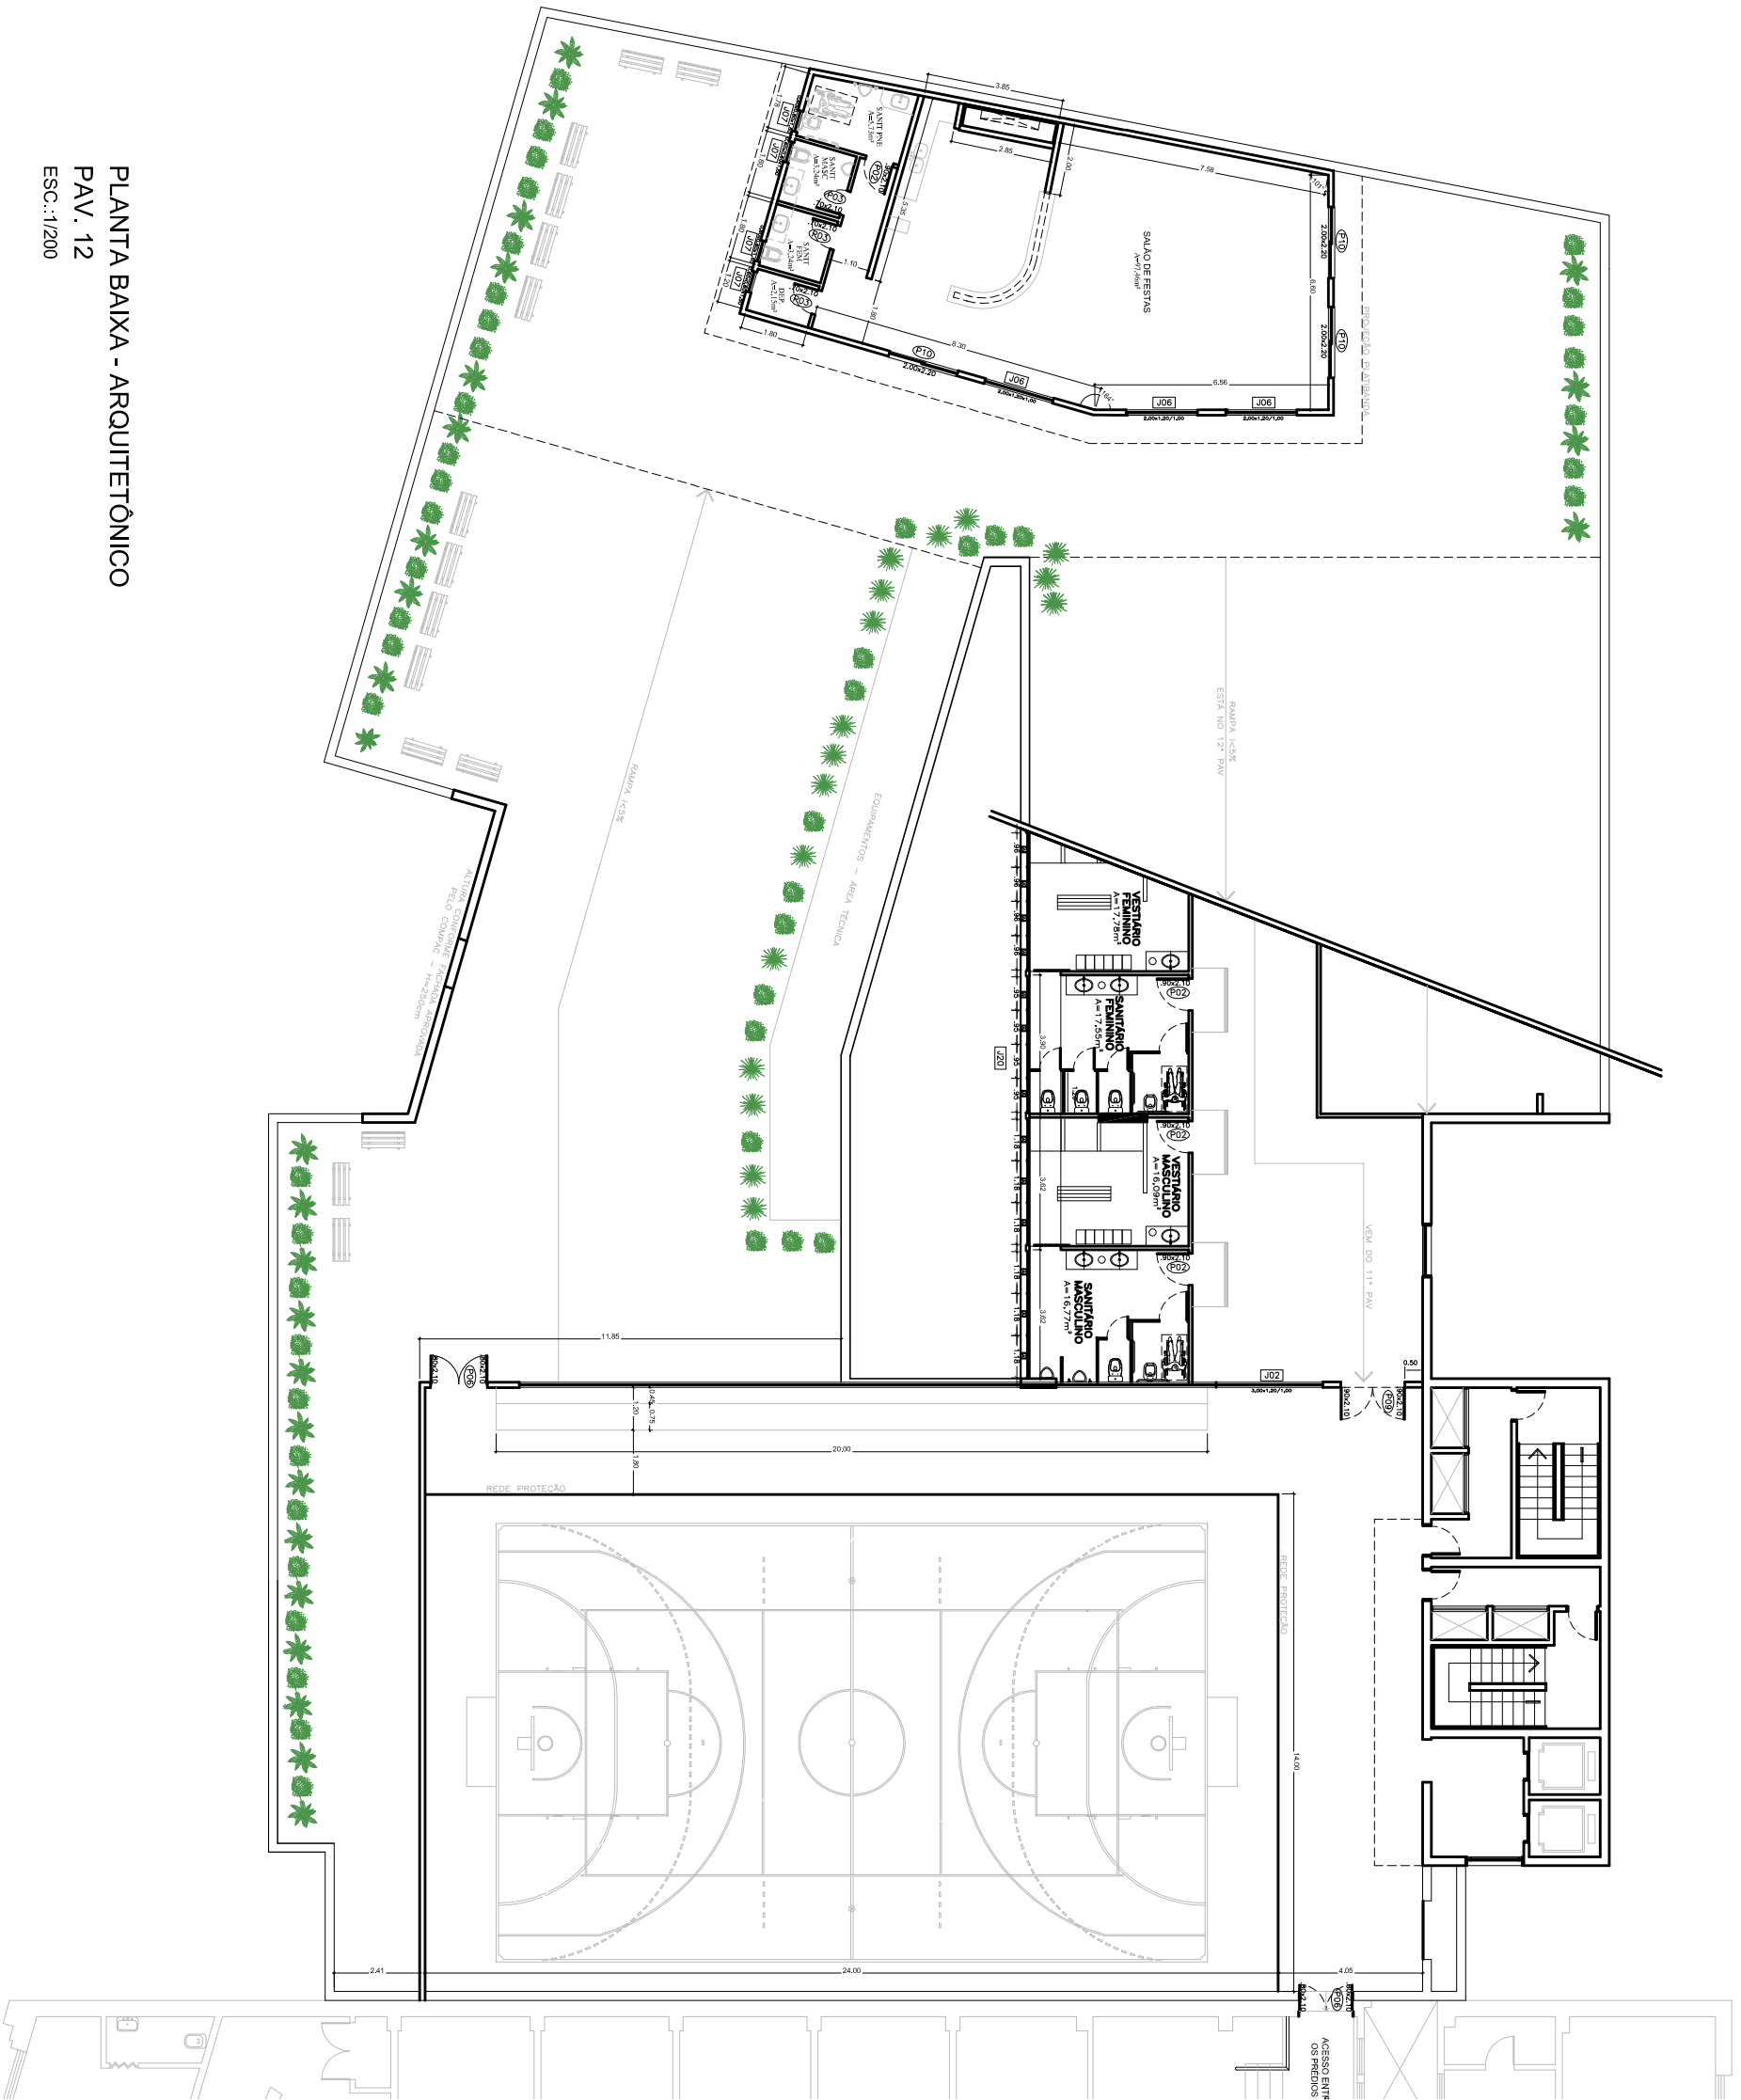

PLANTA BAIXA - ARQUITETÔNICO

PAV. 12

ESC.: 1/200

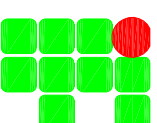

INSTITUTO FEDERAL DE
EDUCAÇÃO, CIÊNCIA E TECNOLOGIA
RIO GRANDE DO SUL



CAMPUS PORTO ALEGRE
Rua Coronel Vitorino, 28 - Bairro Centro,
Porto Alegre - RS

ASSUNTO:		OPERAÇÃO:	
12º PAVIMENTO - PLANTA BAIXA		REFORMA SEDE CENTRO -	
LAYOUT - ARQUITETÔNICO		BLOCO B	
PROJETO:		PROJETO:	
ARQUITETO:		ARQUITETO:	
TALITA LIMA		TALITA LIMA	
ARQUITETO - CAD/RS		ARQUITETO - CAD/RS	
EXECUÇÃO:		EXECUÇÃO:	
ESCALA:		ESCALA:	
INDICAÇÃO:		INDICAÇÃO:	
ARQUITETO:		ARQUITETO:	
DADOS:		DADOS:	
DESENHO:		DESENHO:	
ANTHONY		ANTHONY	
DATA:		DATA:	
MARÇO/14		MARÇO/14	

04