






LEGENDA:
PAREDES A DEMOLIR

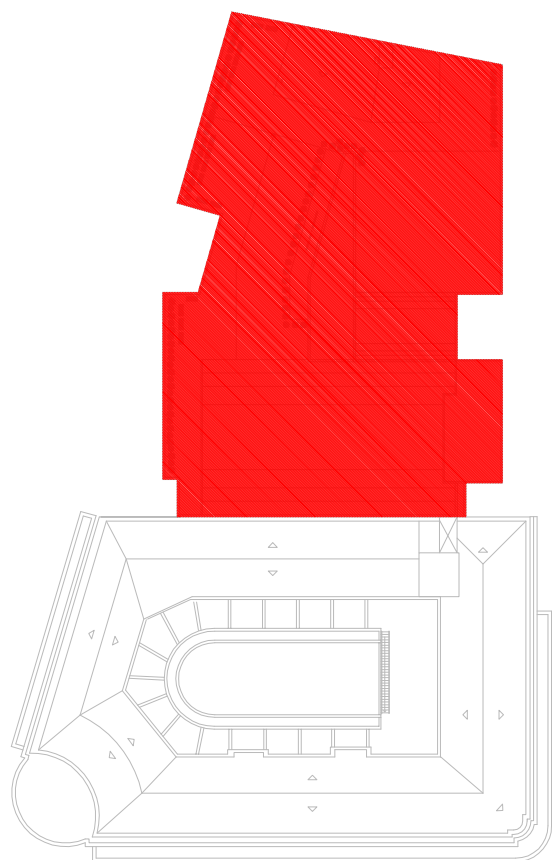

LOCALIZAÇÃO 3º PAVIMENTO
ESC.: S/ ESCALA

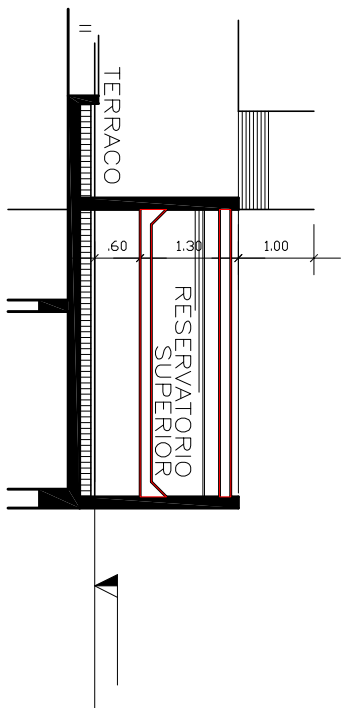



Planta Baixa Caisas D'Água - Detalhe
ESC.: 1/100

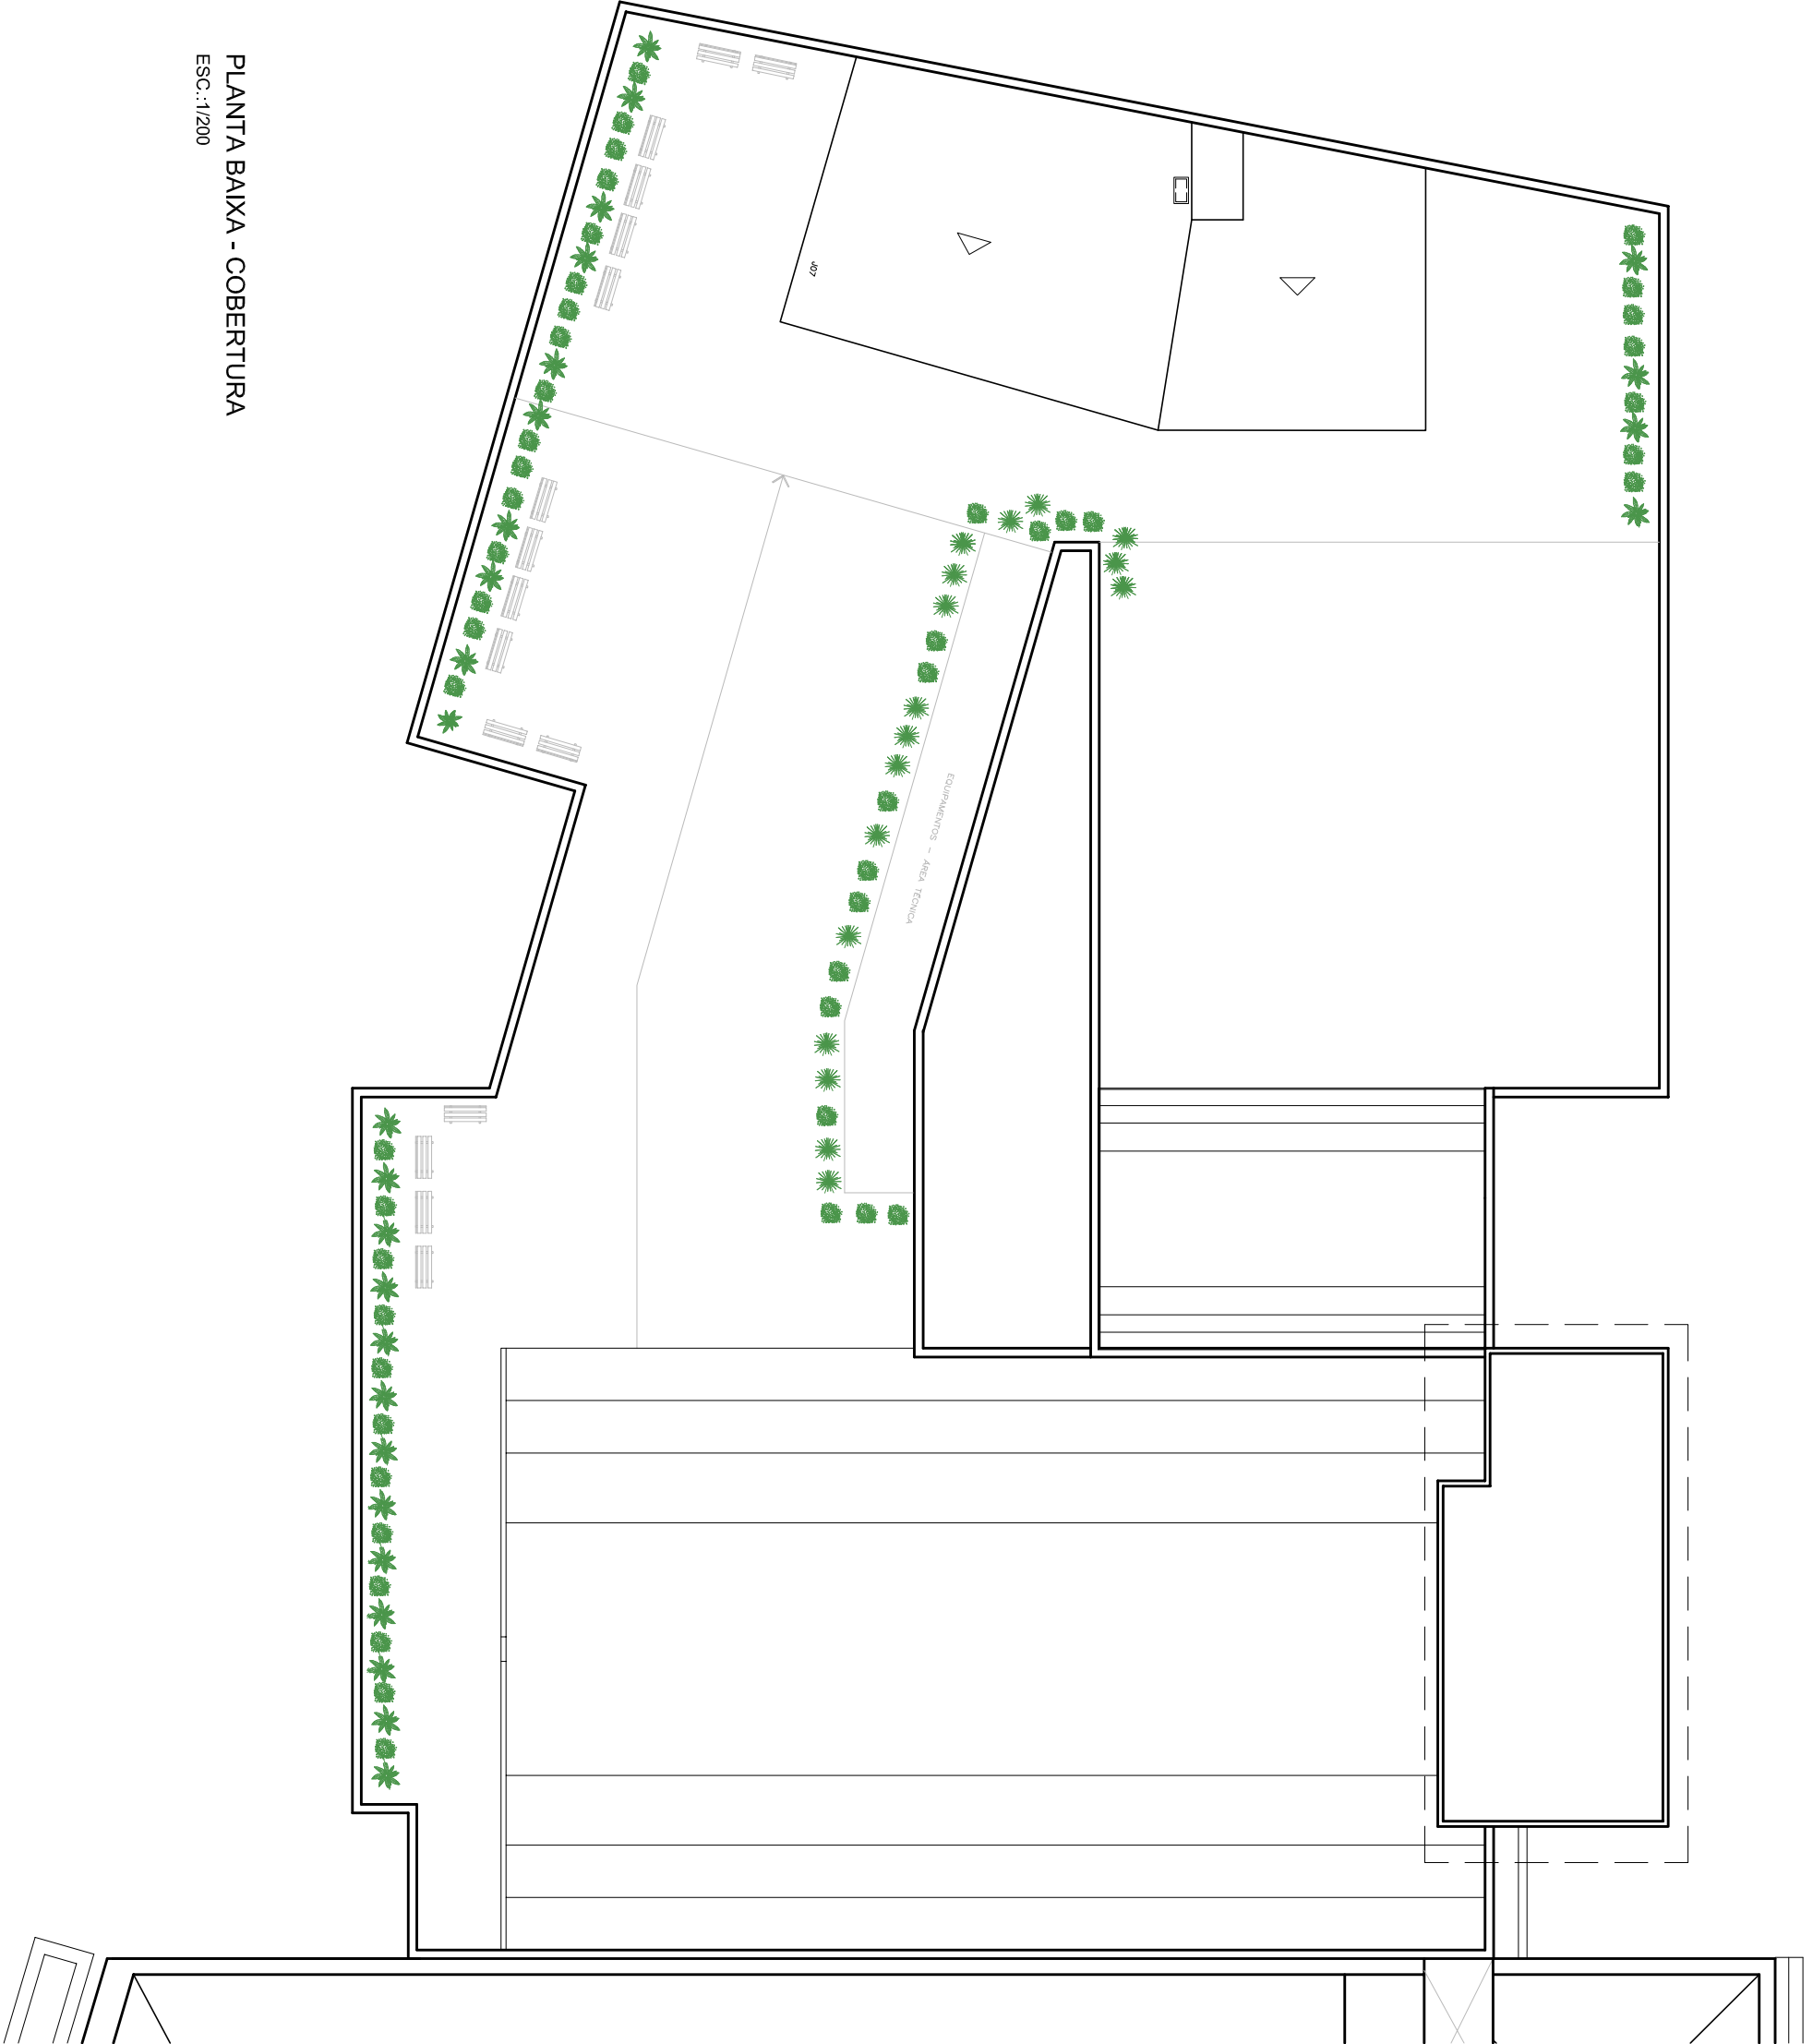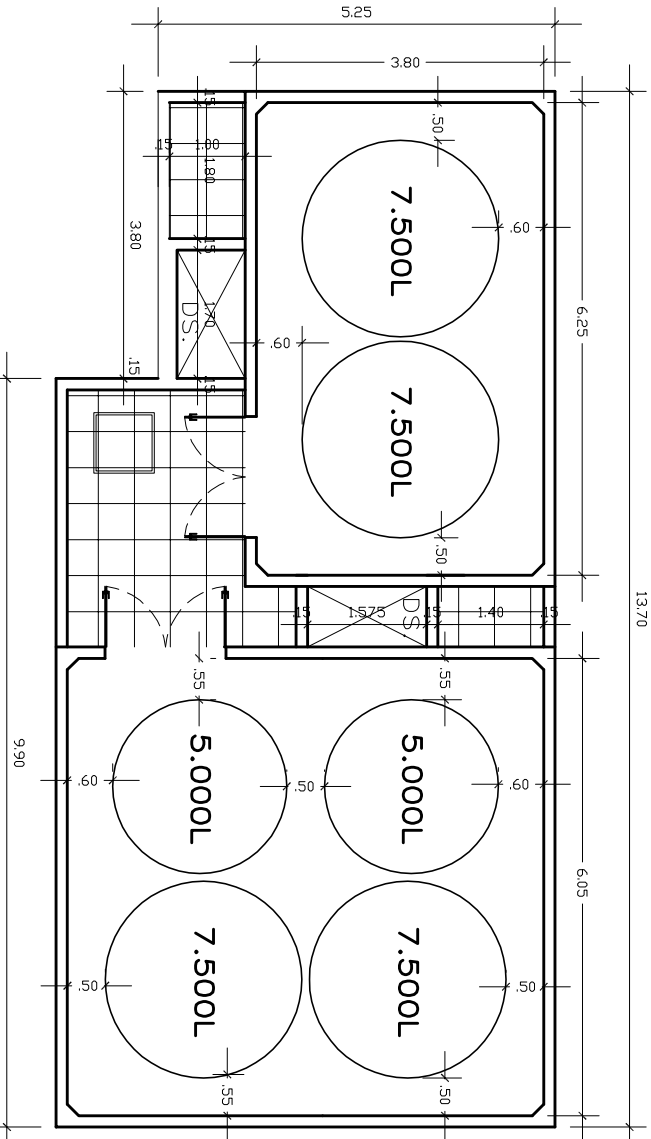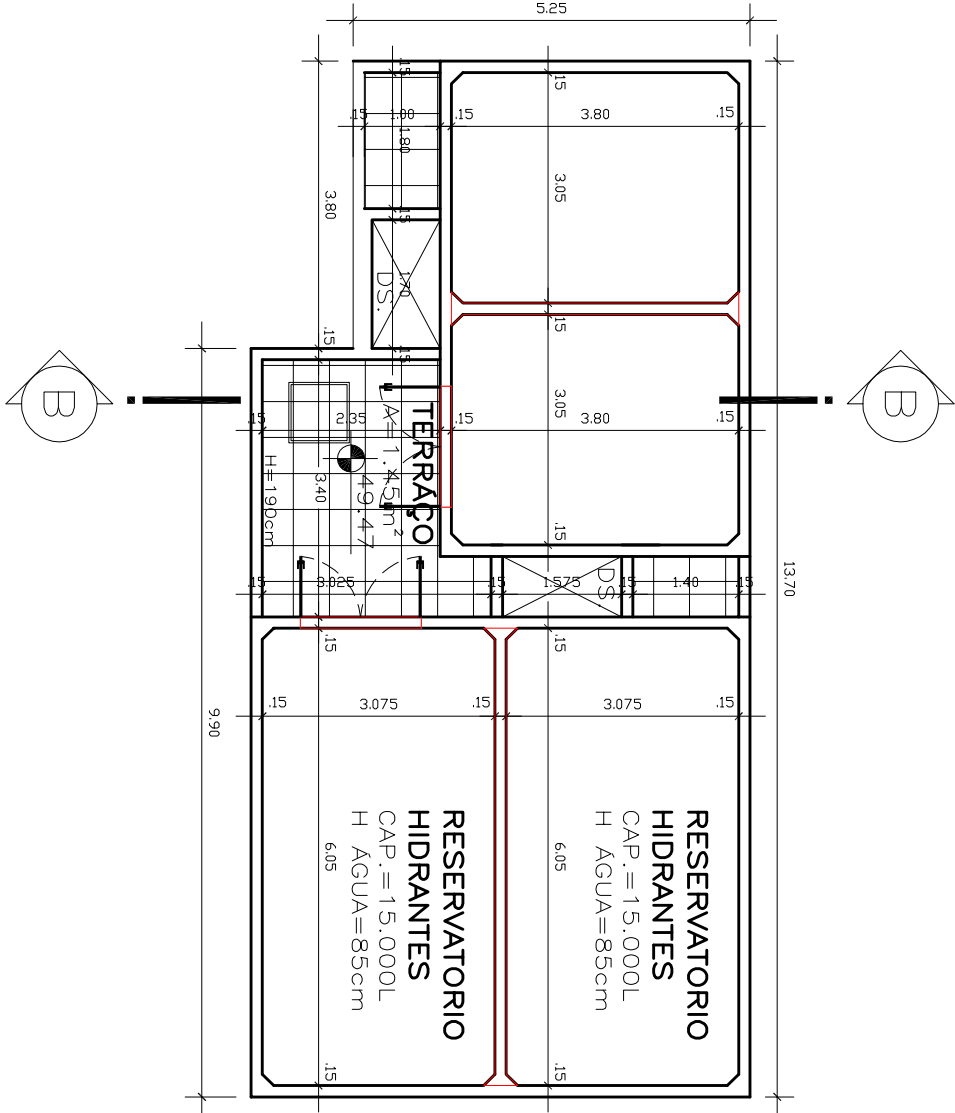

PLANTA BAIXA - COBERTURA
ESC.: 1/200

CORTE
ESC.: 1/200

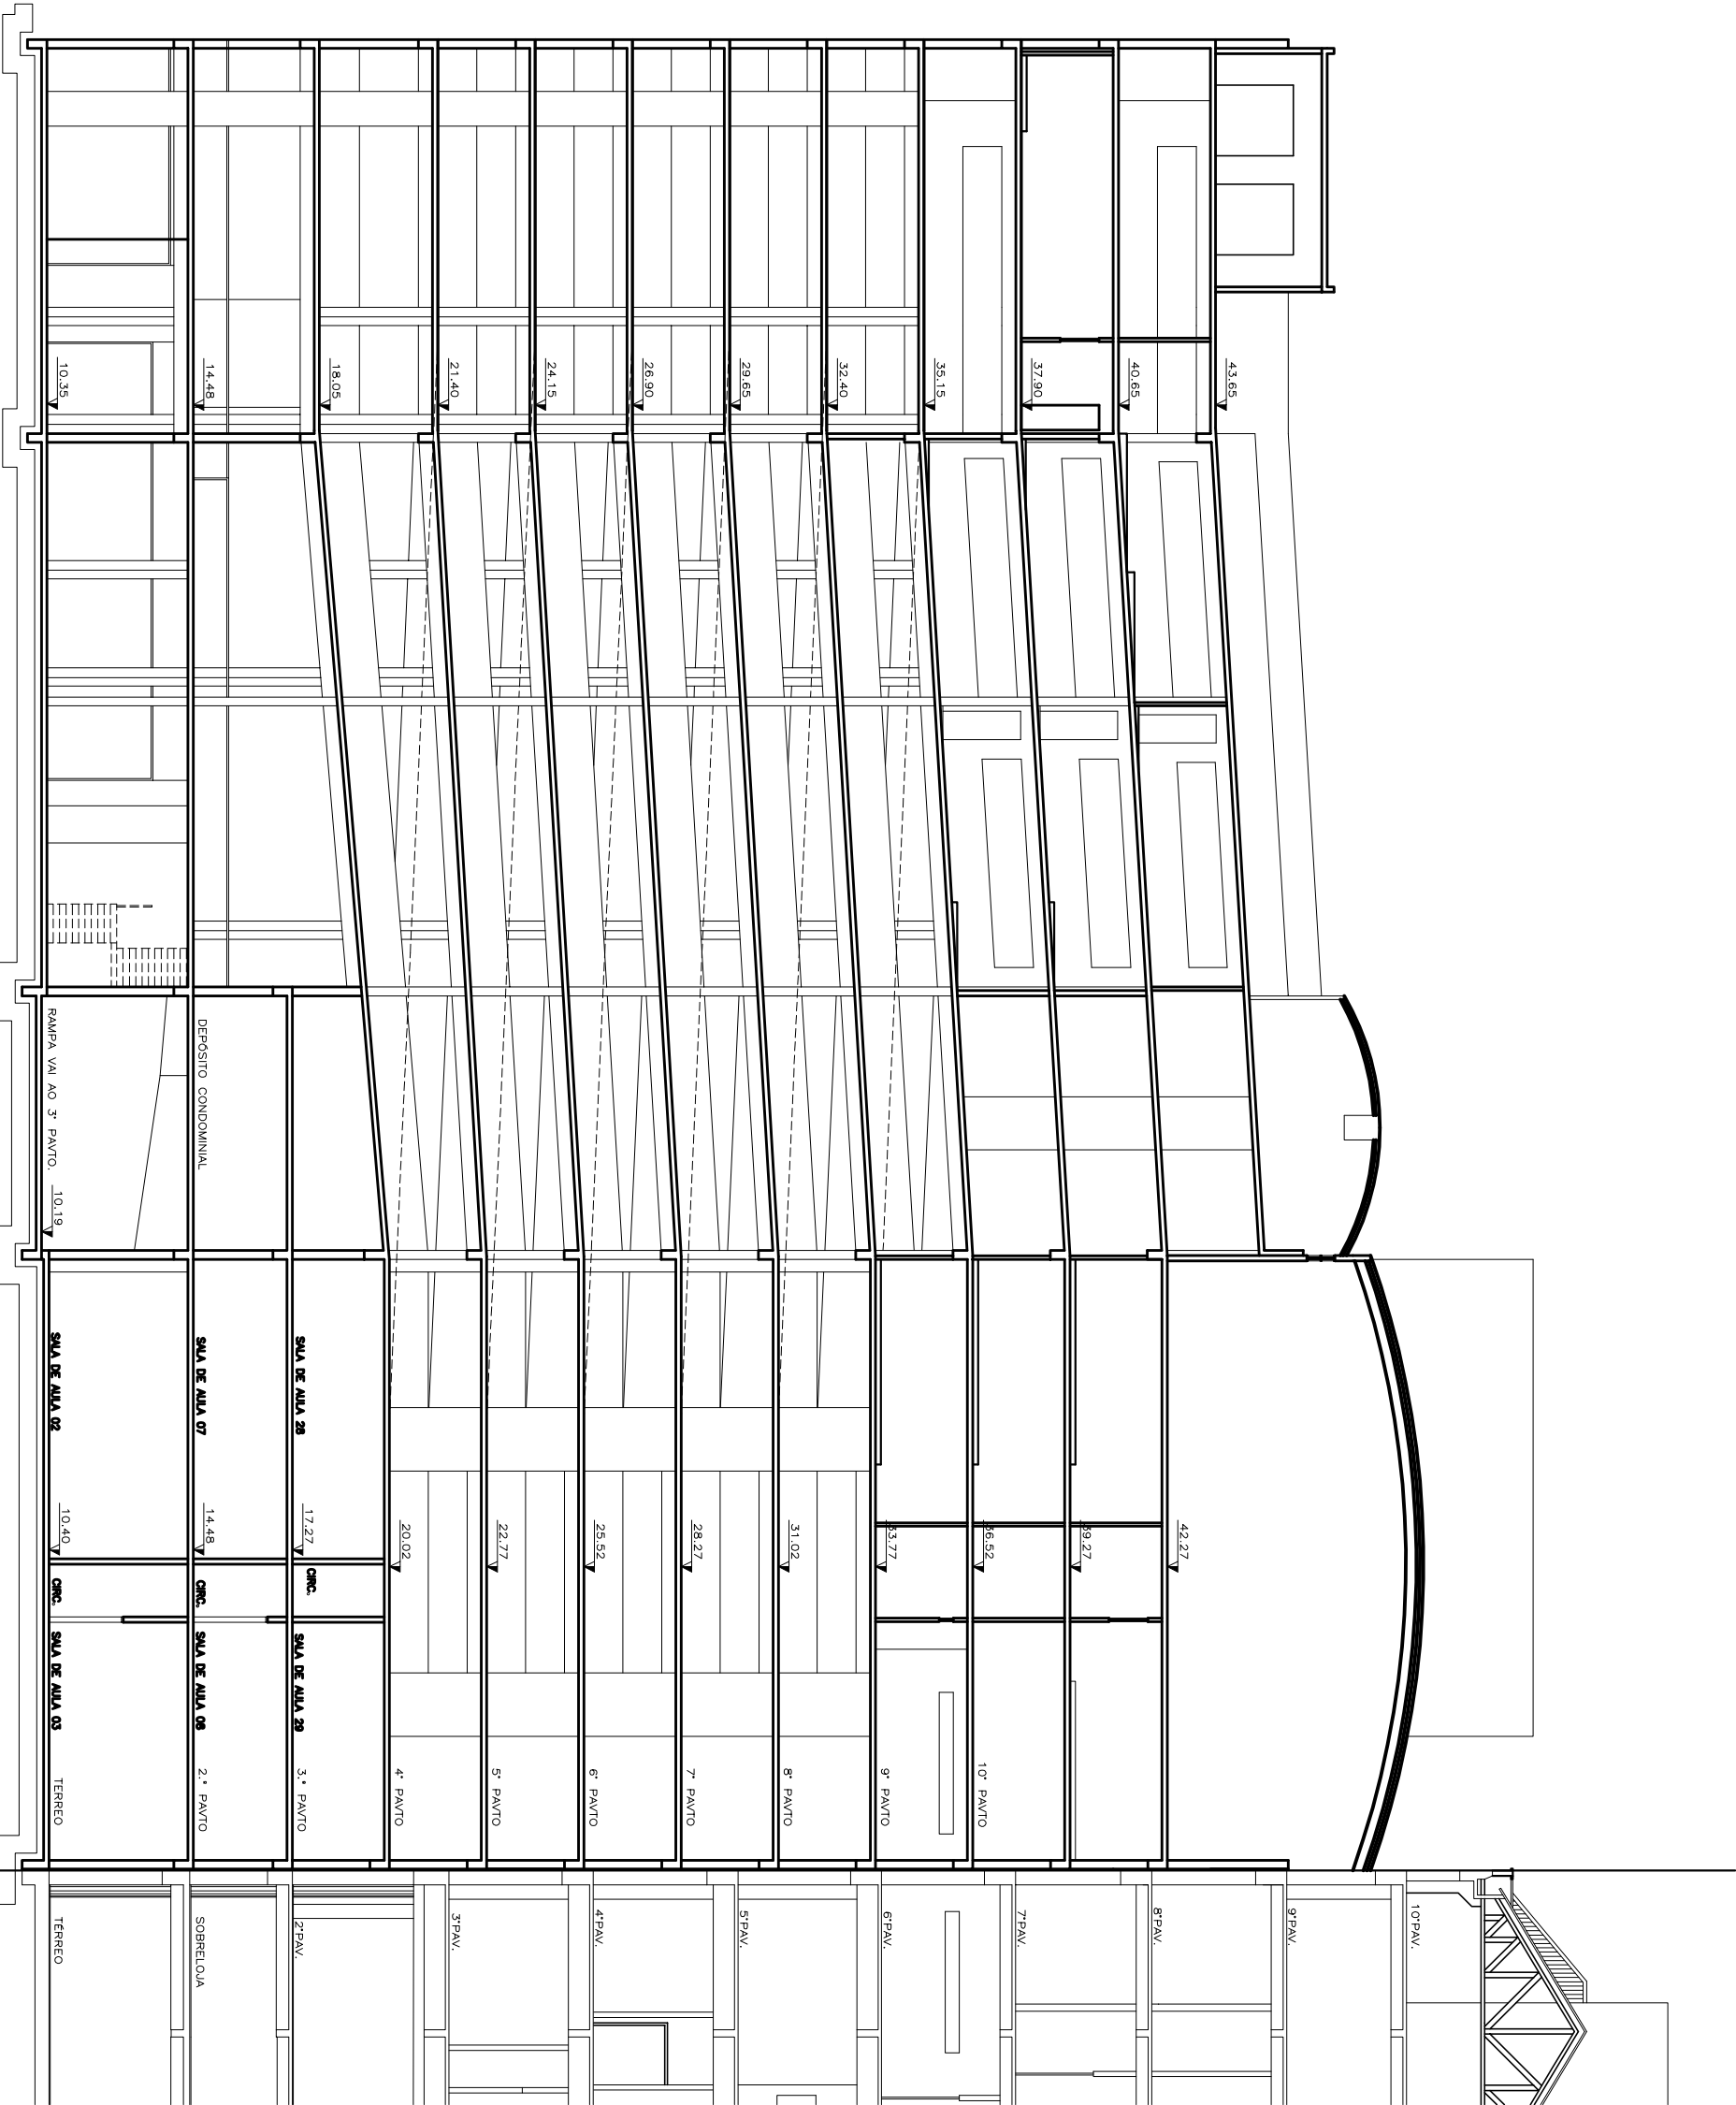

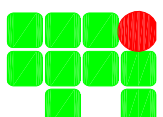
INSTITUTO FEDERAL DE
EDUCAÇÃO, CIÊNCIA E TECNOLOGIA
RIO GRANDE DO SUL

CAMPUS PORTO ALEGRE
Rua Coronel Vicente, 281 - Bairro Centro,
Porto Alegre - RS

ASSUNTO:
**PLANTA BAIXA COBERTURA –
CORTE**

OBJETO:
**REFORMA SEDE CENTRO -
BLOCO B**
PROJETO:
ARQUITETÔNICO

PROJETO:
TALLER EISA
ARQUITETO
ADRIANO DUINS
EXECUÇÃO:
TALLER EISA
ARQUITETO
ADRIANO DUINS

ESCALA:
INICIAÇÃO
ARQUITETO
DMS
DESENHO:
ANTHONY
DATA:
MAR/2014

05