



Cor	Espresso (mm)
1	0,1
2	0,2
3	0,3
4	0,4
5	0,5
6	0,6
7	0,2
8	0,1
9	0,1

PLANTA BAIXA - DEMOLIR/RETIRAR
PAV. 10
ESC.: 1/200

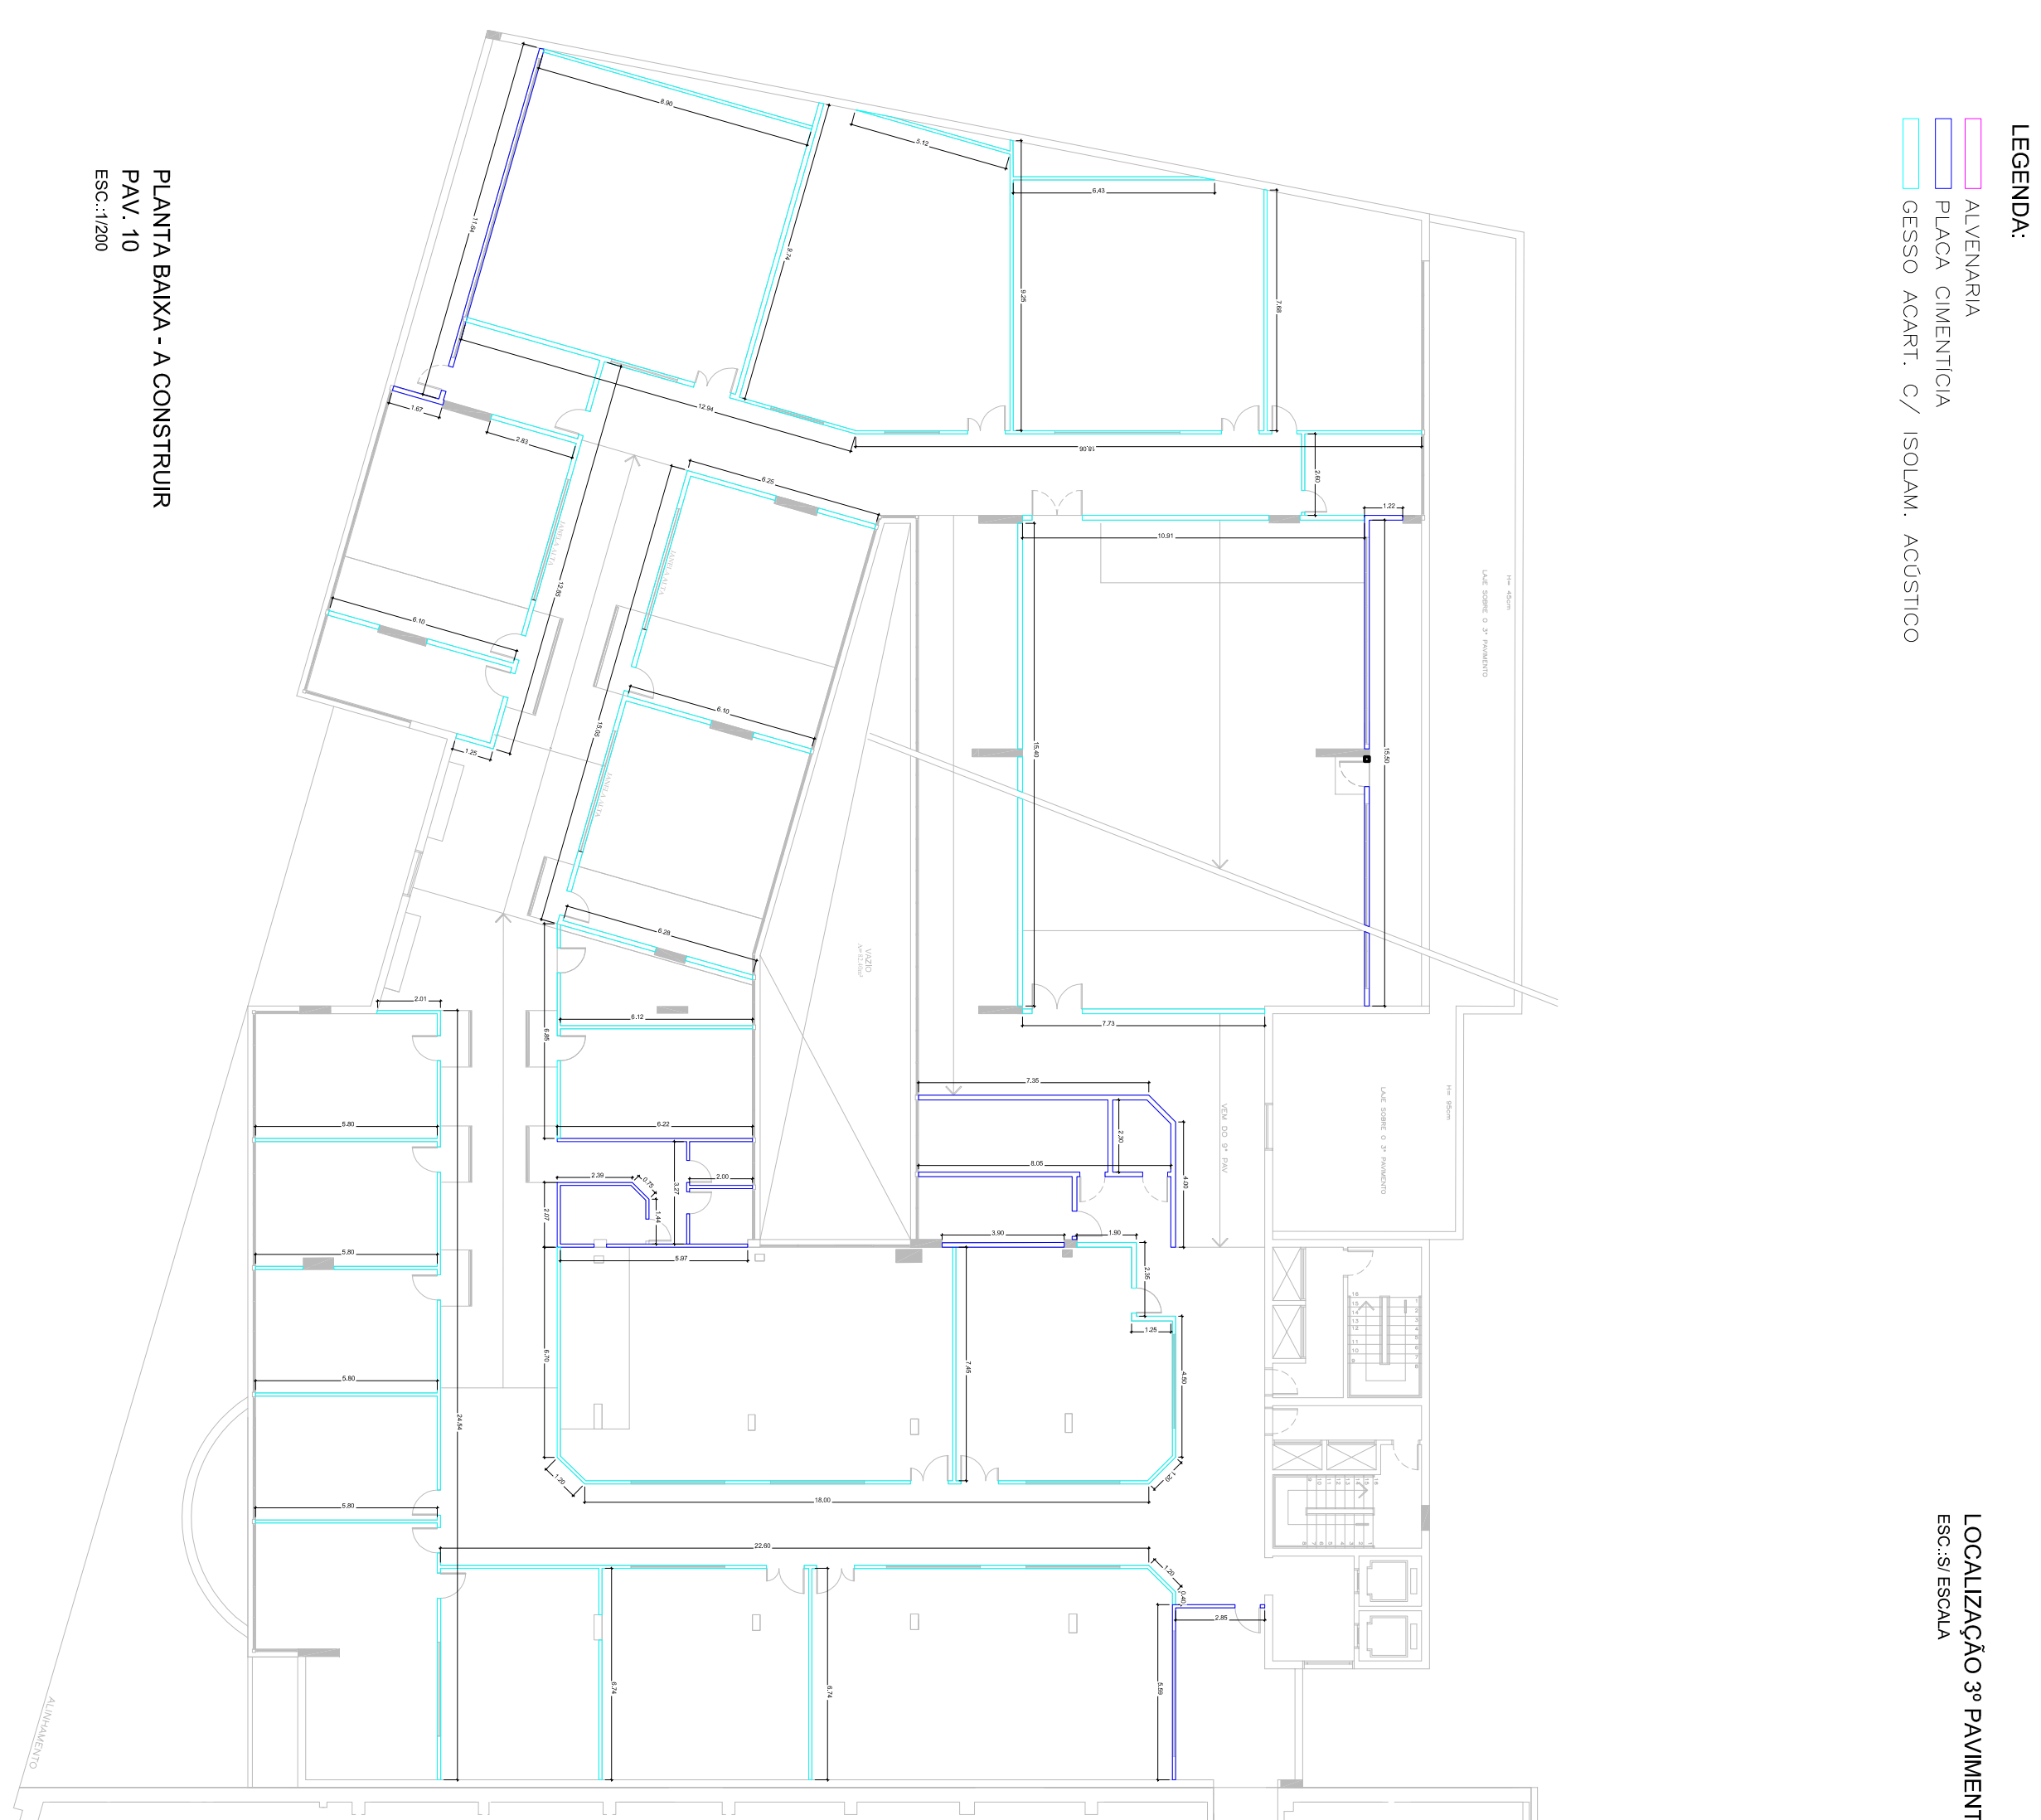

PLANTA BAIXA - A CONSTRUIR
PAV. 10
ESC.:1/200

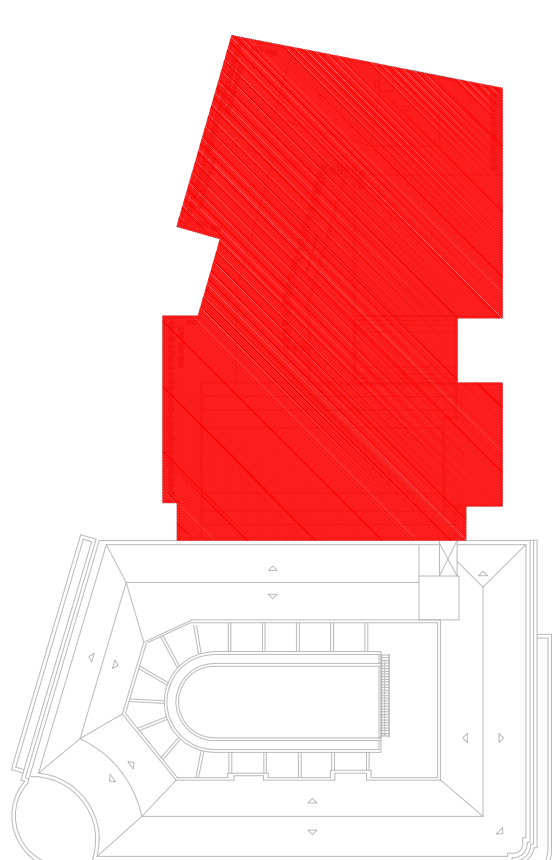

LOCALIZAÇÃO 3º PAVIMENTO
ESC.:S/ ESCALA



INSTITUTO FEDERAL DE
EDUCAÇÃO, CIÊNCIA E TECNOLOGIA
DO GRANDE RIO SUL

CAMPUS PORTO ALEGRE

Rua Coronel Vicente, 281 - Bairro Centro,
Porto Alegre, RS

PROJETO DE ARQUITETURA

PROJETO DE REFORMA SEDE CENTRO - BLOCO B

PROJETO DE ARQUITETÔNICO

ASSUNTO:

PAVIMENTO - PLANTA BAIXA

DEMOLIR/RETRABALHAR - A

CONSTRUIR

PROJETO:

TALINE LIMA

Assinatura - du/s

LUIZA LOBER

Assinatura - du/s

EXECUÇÃO:

DATA: _____

MARCOS

ESCALA:

NÚMERO

PROJETO:

ARQUITETURA

DESSENHO

ANTONIO

PROJETO:

ARQUITETÔNICO

DATA: _____

MARCOS

PROJETO:

ARQUITETURA

DESSENHO

ANTONIO