



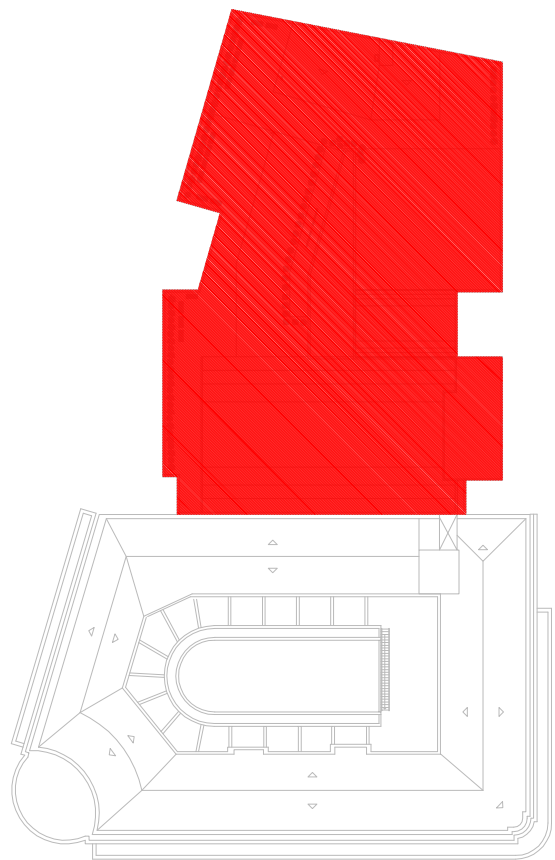

LOCALIZAÇÃO 3º PAVIMENTO
ESC.:S/ ESCOLA


- LEGENDA:
- PAREDES A DEMOLIR
 - DIVISÓRIA TIPO DIVLUX A RETIRAR
 - PISO VINILICO A RETIRAR

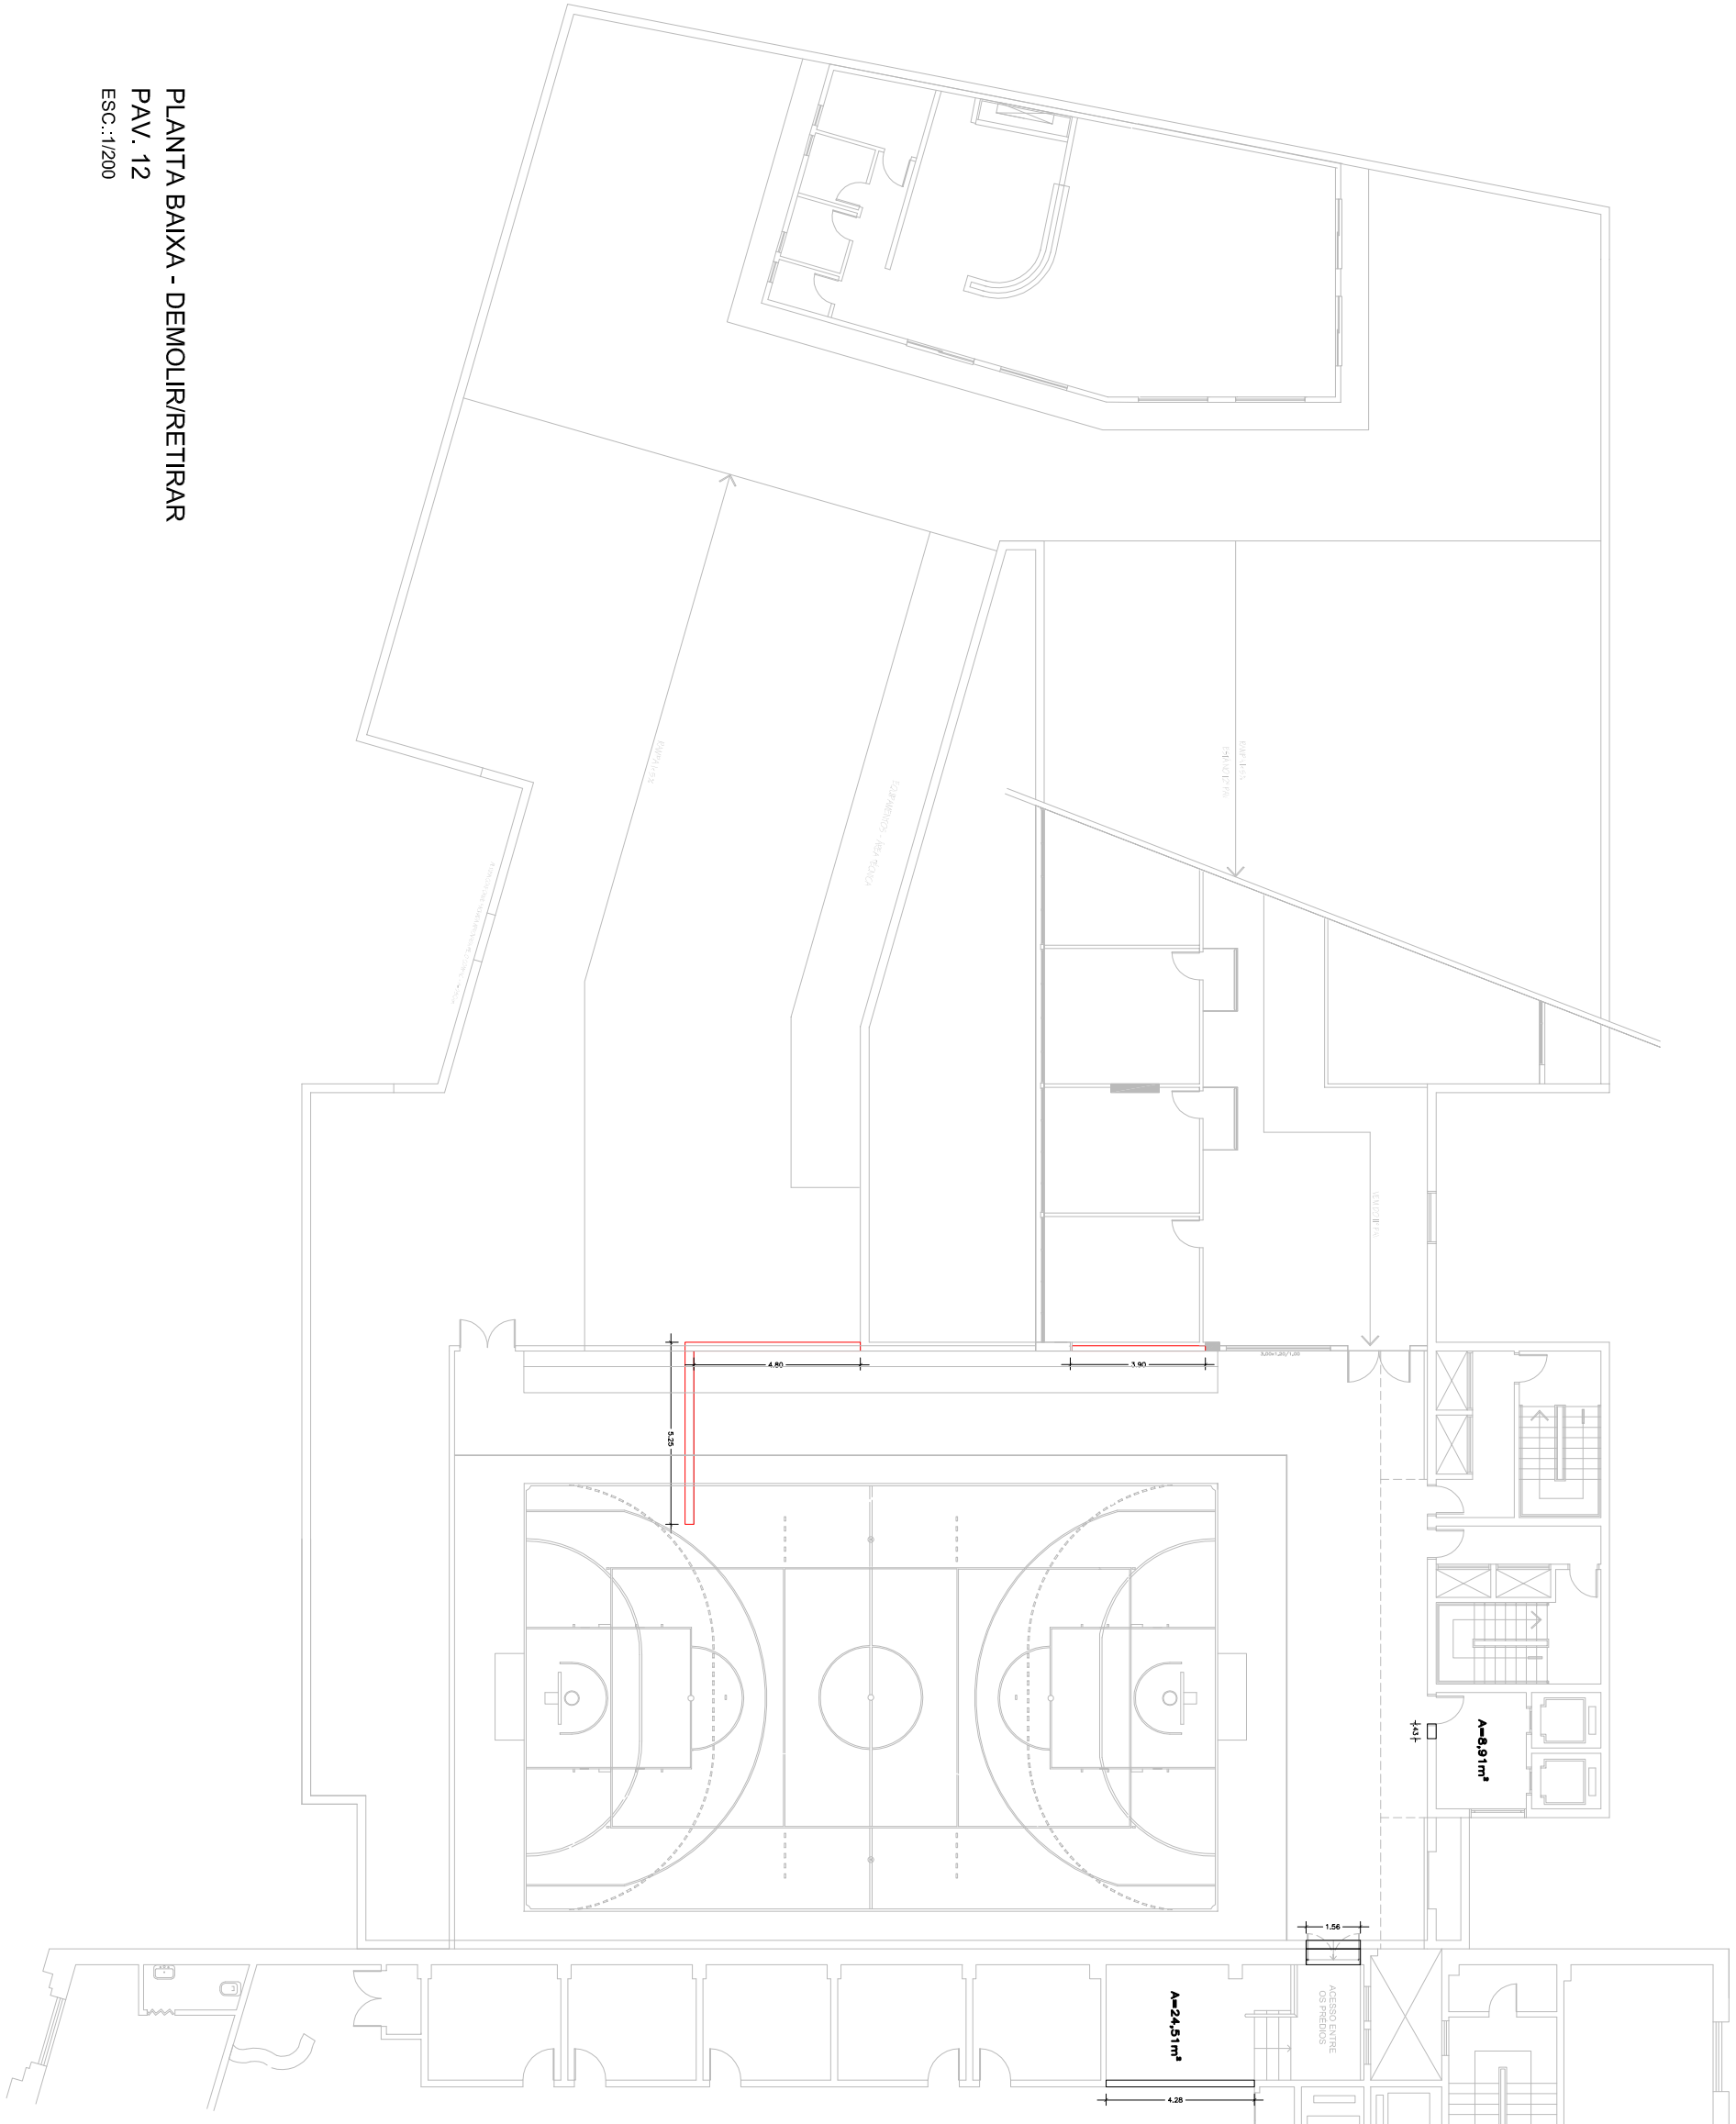

PLANTA BAIXA - DEMOLIR/RETIRAR
PAV. 12
ESC.:1/200

- LEGENDA:
- ALVENARIA
 - PLACA ORIENTICA
 - GESSO ACART. C/ ISOLAM. ACUSTICO

PLANTA BAIXA - A CONSTRUIR
PAV. 12
ESC.:1/200

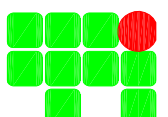

INSTITUTO FEDERAL DE
EDUCAÇÃO, CIÊNCIA E TECNOLOGIA
RIO GRANDE DO SUL



CAMPUS PORTO ALEGRE
Rua Coronel Menna, 28 - Bairro Centro,
Porto Alegre, RS

ASSUNTO:
**12º PAVIMENTO – PLANTA BAIXA
DEMOLIR/RETIRAR – A
CONSTRUIR**

OBJETO:
**REFORMA SEDE CENTRO -
BLOCO B**

PROJETO:
ARQUITETÔNICO

PROJETO:
TALISMEN LISIA
Assessoria - DU/RS
LUIZA LOREN
Assessoria - DU/RS

EXECUÇÃO:
ARQUITETOS: DMS
DESENHO: ANTHONY
DATA: MAR/2014

PROJETO:
ARQUITETÔNICO

PROJETO:
ARQUITETÔNICO