


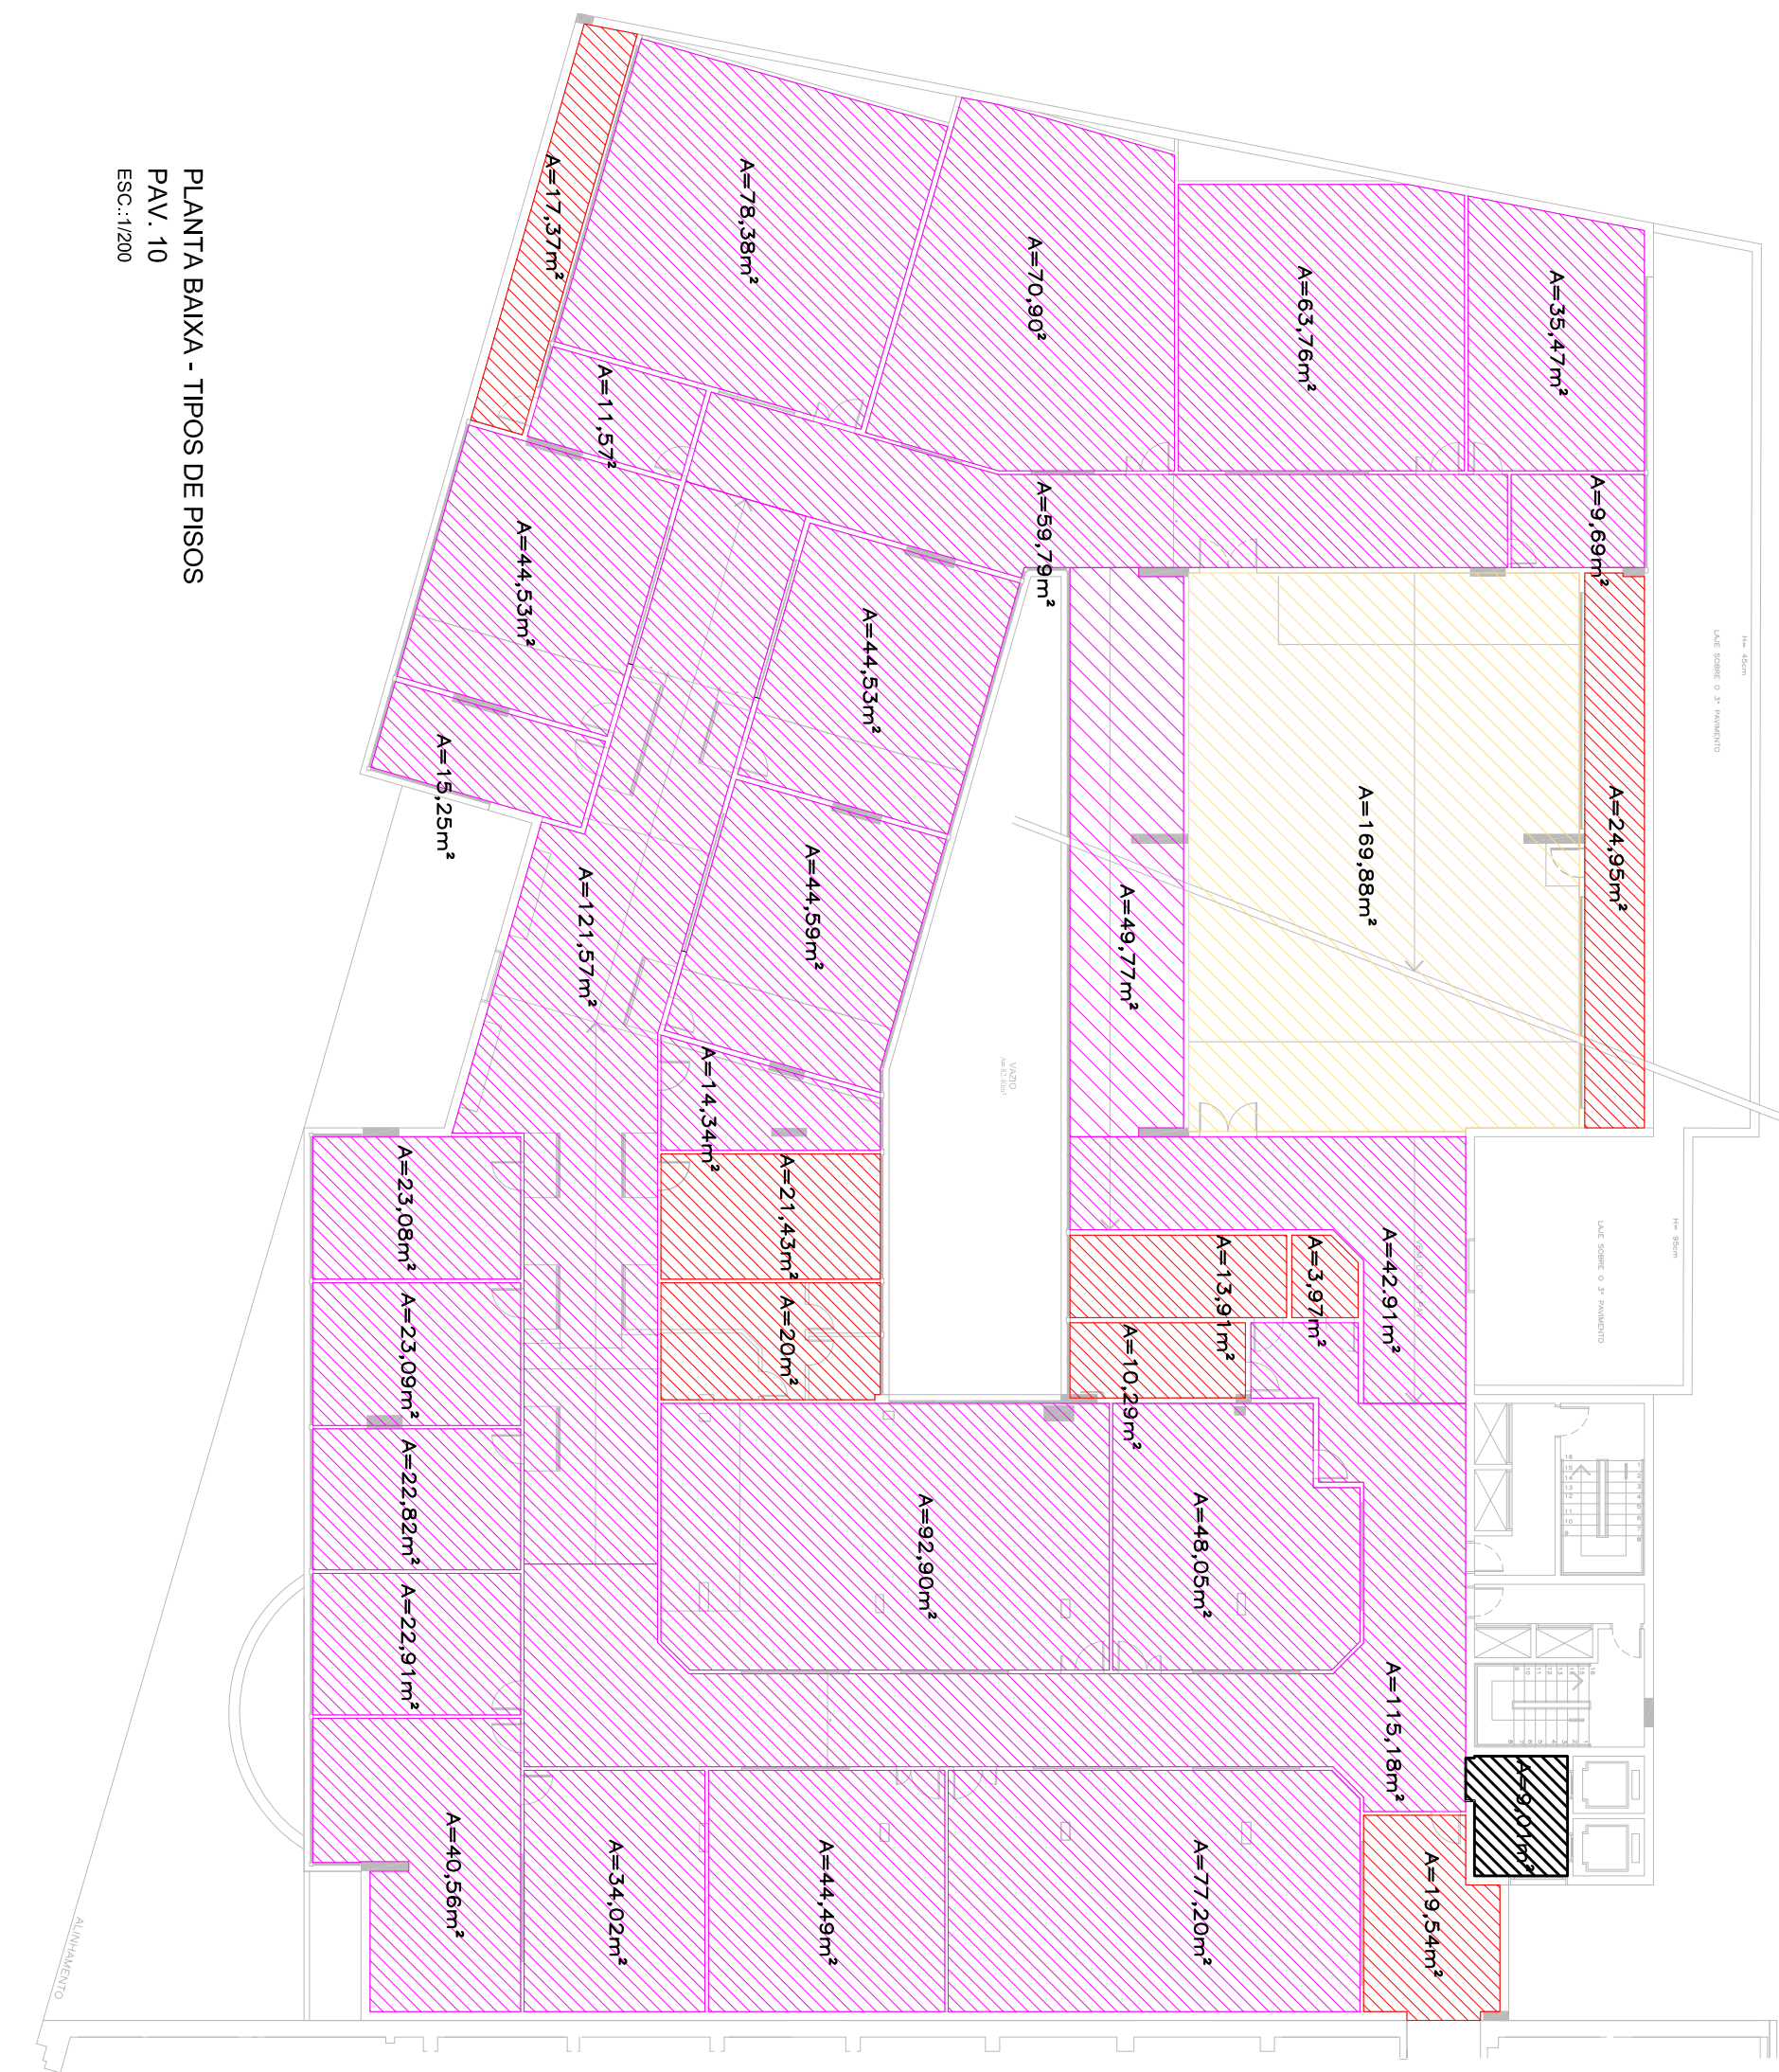

PLANTA BAIXA - TIPOS DE PISOS
PAV. 10
ESC.:1/200

LOCALIZAÇÃO 3º PAVIMENTO

REGULARIZAÇÃO DE PISC

	PISO VINÍLICO (manta)
	PISO CERÂMICO 30x30
	PISO CERÂMICO 50x50
	CARPETE
	PISO QUADRA POLIESPORTIVA