



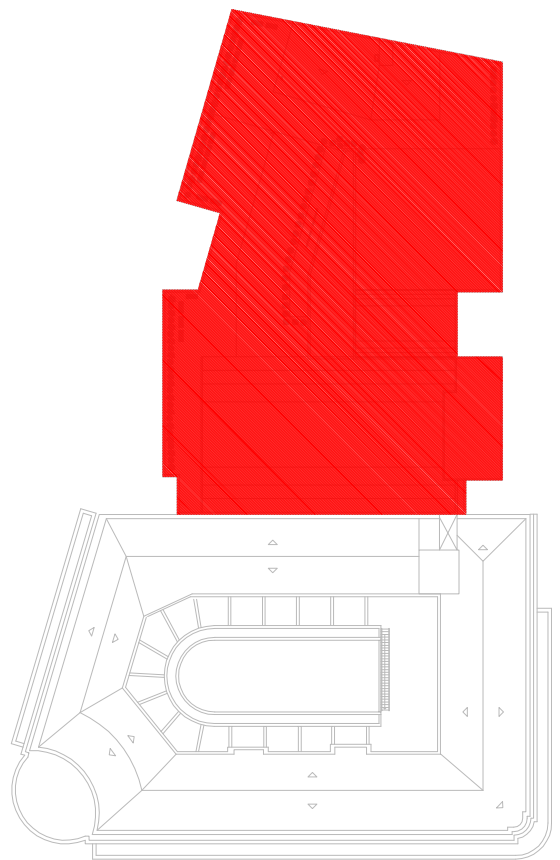

LOCALIZAÇÃO 3º PAVIMENTO
ESC: 1:5 ESCALA

- LEGENDA:
- PISO VINÍLICO (mento)
 - PISO CERÂMICO 30x30
 - PISO CERÂMICO 50x50
 - CARPETE
 - PISO QUADRA FOLESPORTIVA

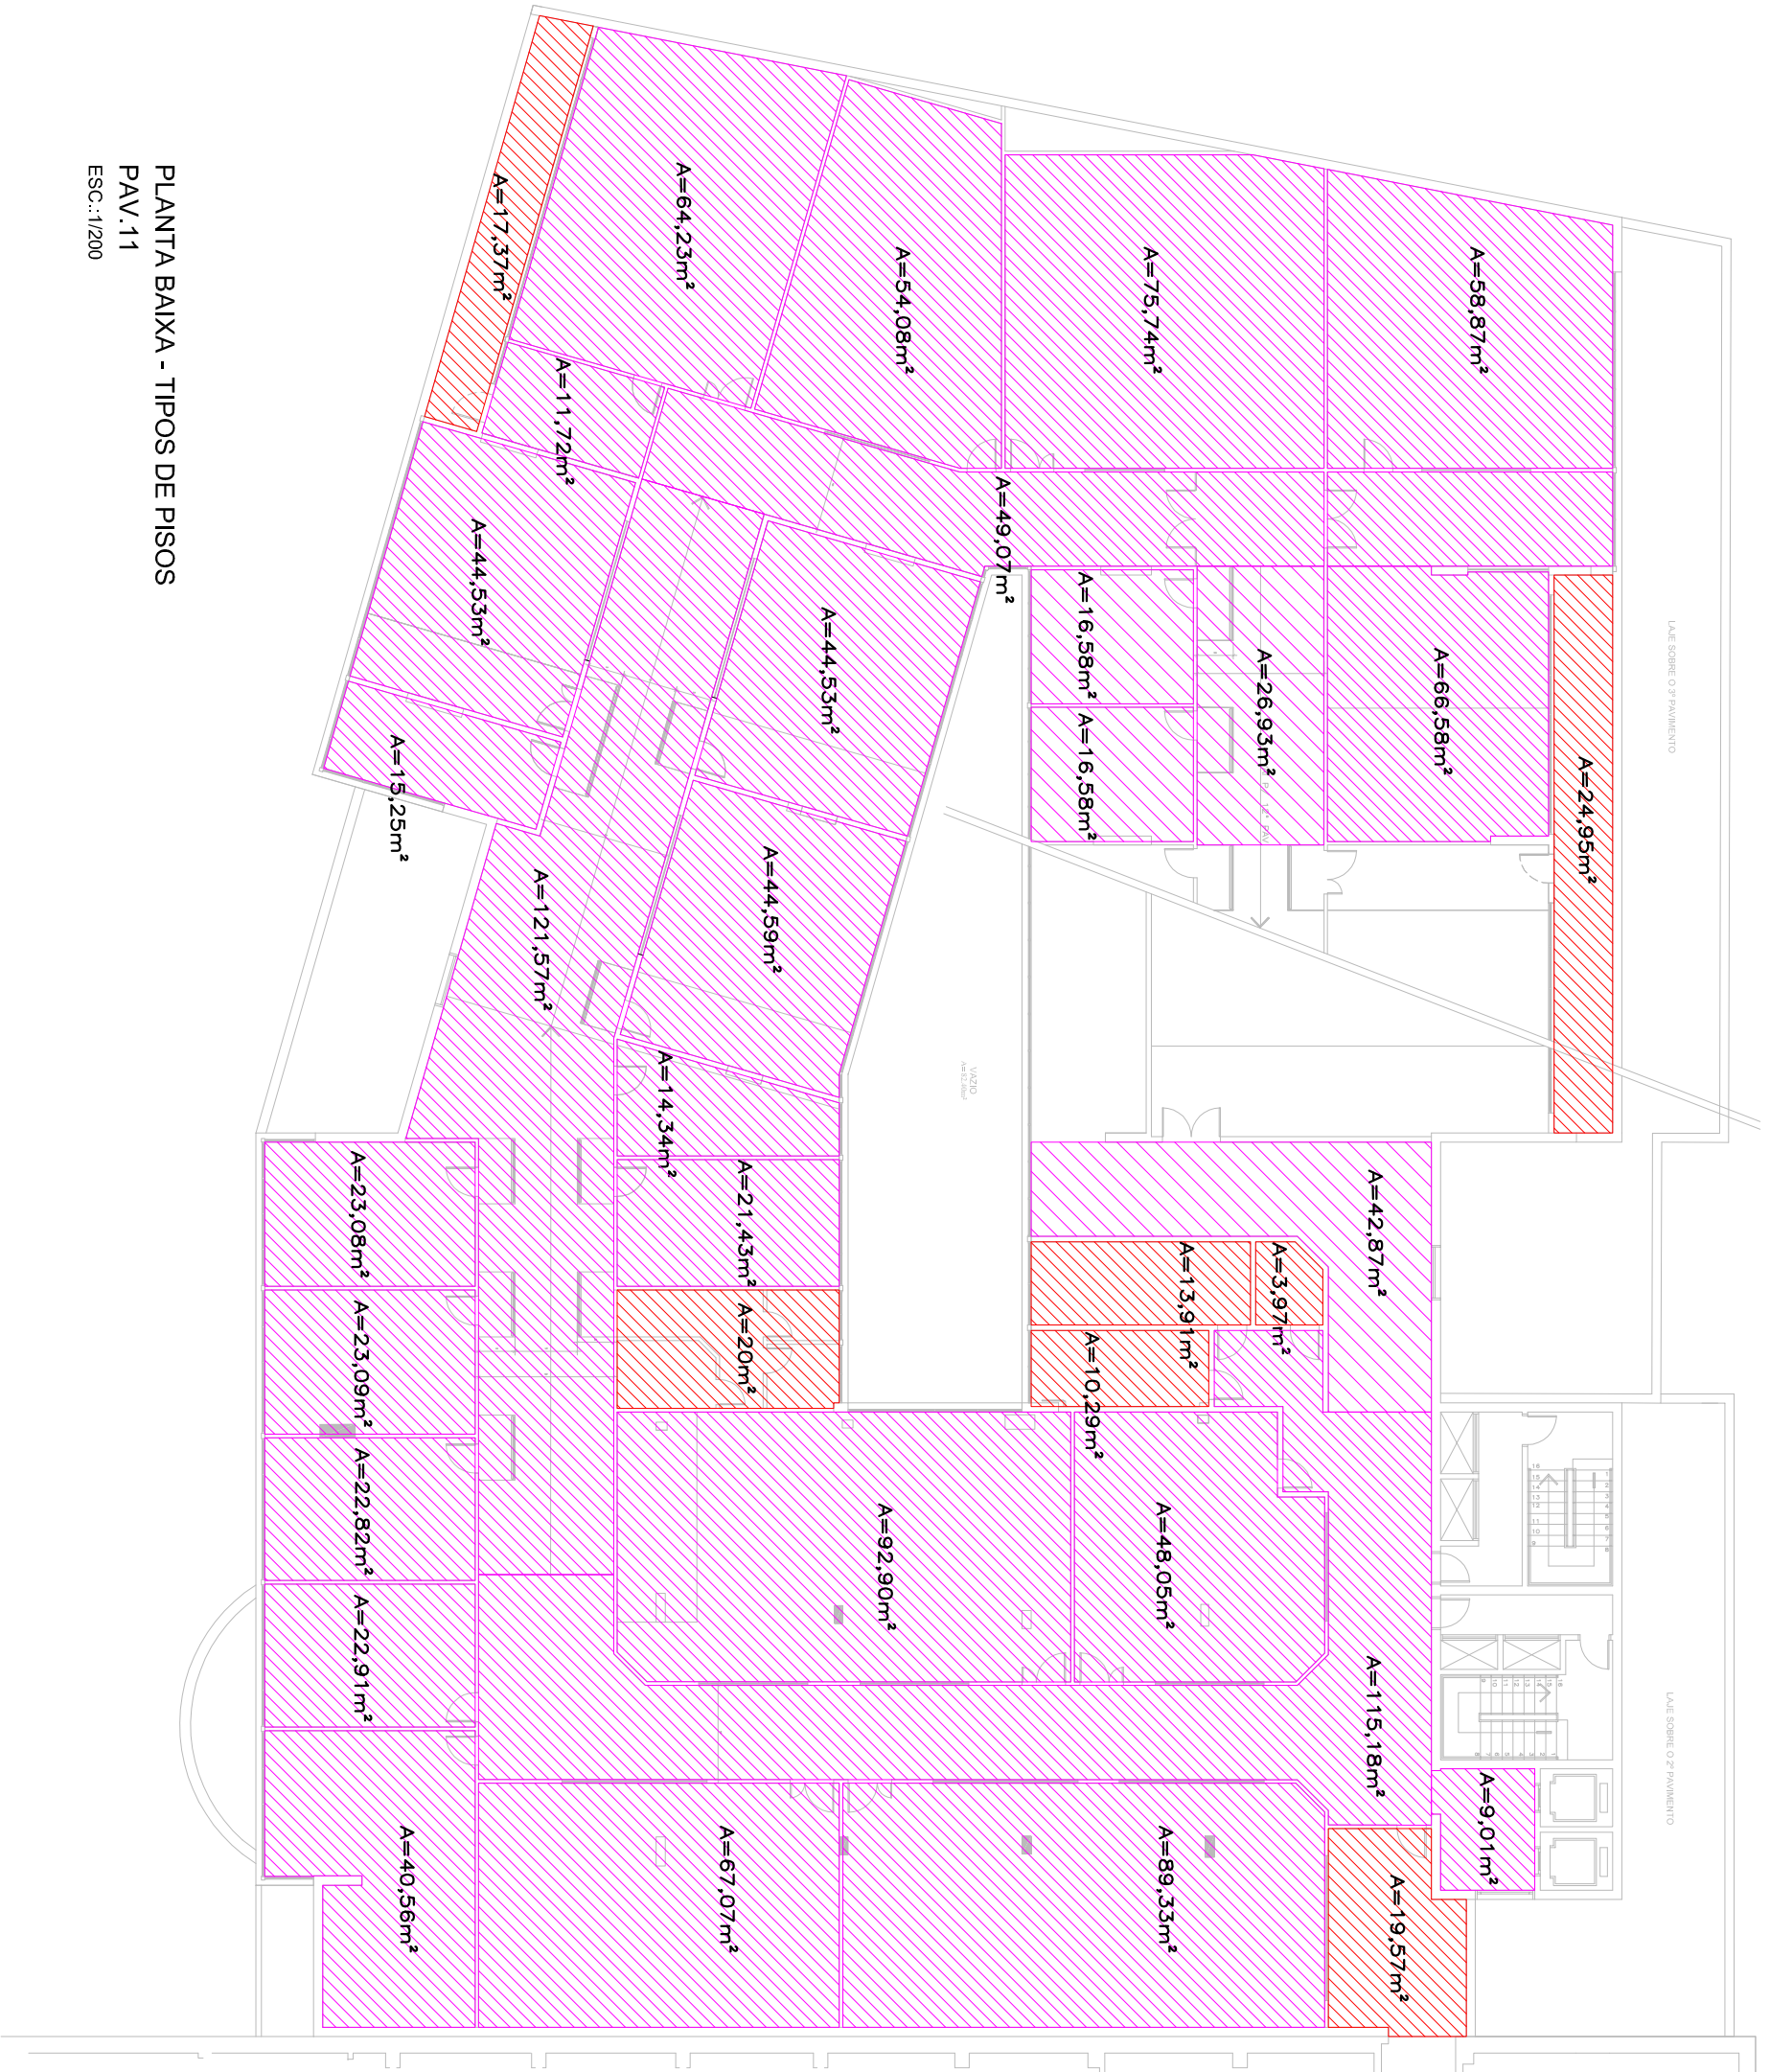


PLANTA BAIXA - TIPOS DE PISOS
PAV.11
ESC: 1:1200

- LEGENDA:
- REGULARIZAÇÃO DE PISO



PLANTA BAIXA - REGULARIZAÇÃO DE PISOS
PAV. 11
ESC: 1:1200

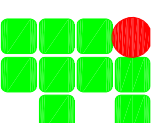

INSTITUTO FEDERAL DE
EDUCAÇÃO, CIÊNCIA E TECNOLOGIA
RIO GRANDE DO SUL



CAMPUS PORTO ALEGRE
Rua Coronel Menna, 281, Bairro Centro,
Porto Alegre, RS

ASSUNTO:
11º PAVIMENTO - PLANTA BAIXA
REGULARIZAÇÃO/TIPOS DE
PISOS

PROJETO:

MADEIRA LUISA
ARQUITETA - DU/RS

MADEIRA LUISA
ARQUITETA - DU/RS

EXECUÇÃO:

MADEIRA LUISA
ARQUITETA - DU/RS

MADEIRA LUISA
ARQUITETA - DU/RS

ESCALA:

INDICAÇÃO

ARQUITETO:

DU/RS

DESENHO:

ANTHONY

DATA:

MAIO/2014

OBRA:
REFORMA SEDE CENTRO -
BLOCO B

PROJETO:
ARQUITETÔNICO

PROFESSOR:

12