



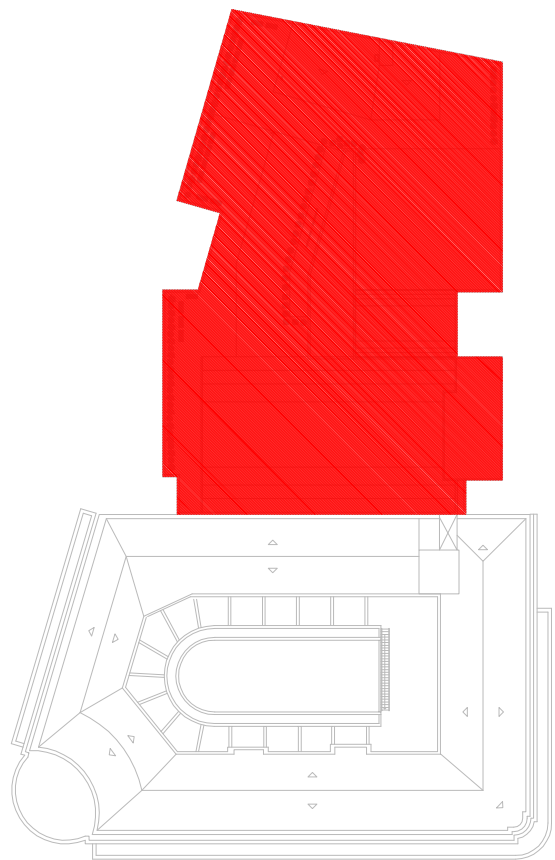

LOCALIZAÇÃO 3º PAVIMENTO

ESC.:S/ESCALA

- LEGENDA:
- PISO VINÍLICO (marfio)
 - PISO CERÂMICO 30x30
 - PISO CERÂMICO 50x50
 - CARPETE
 - PISO QUADRA POLIESPORTIVA

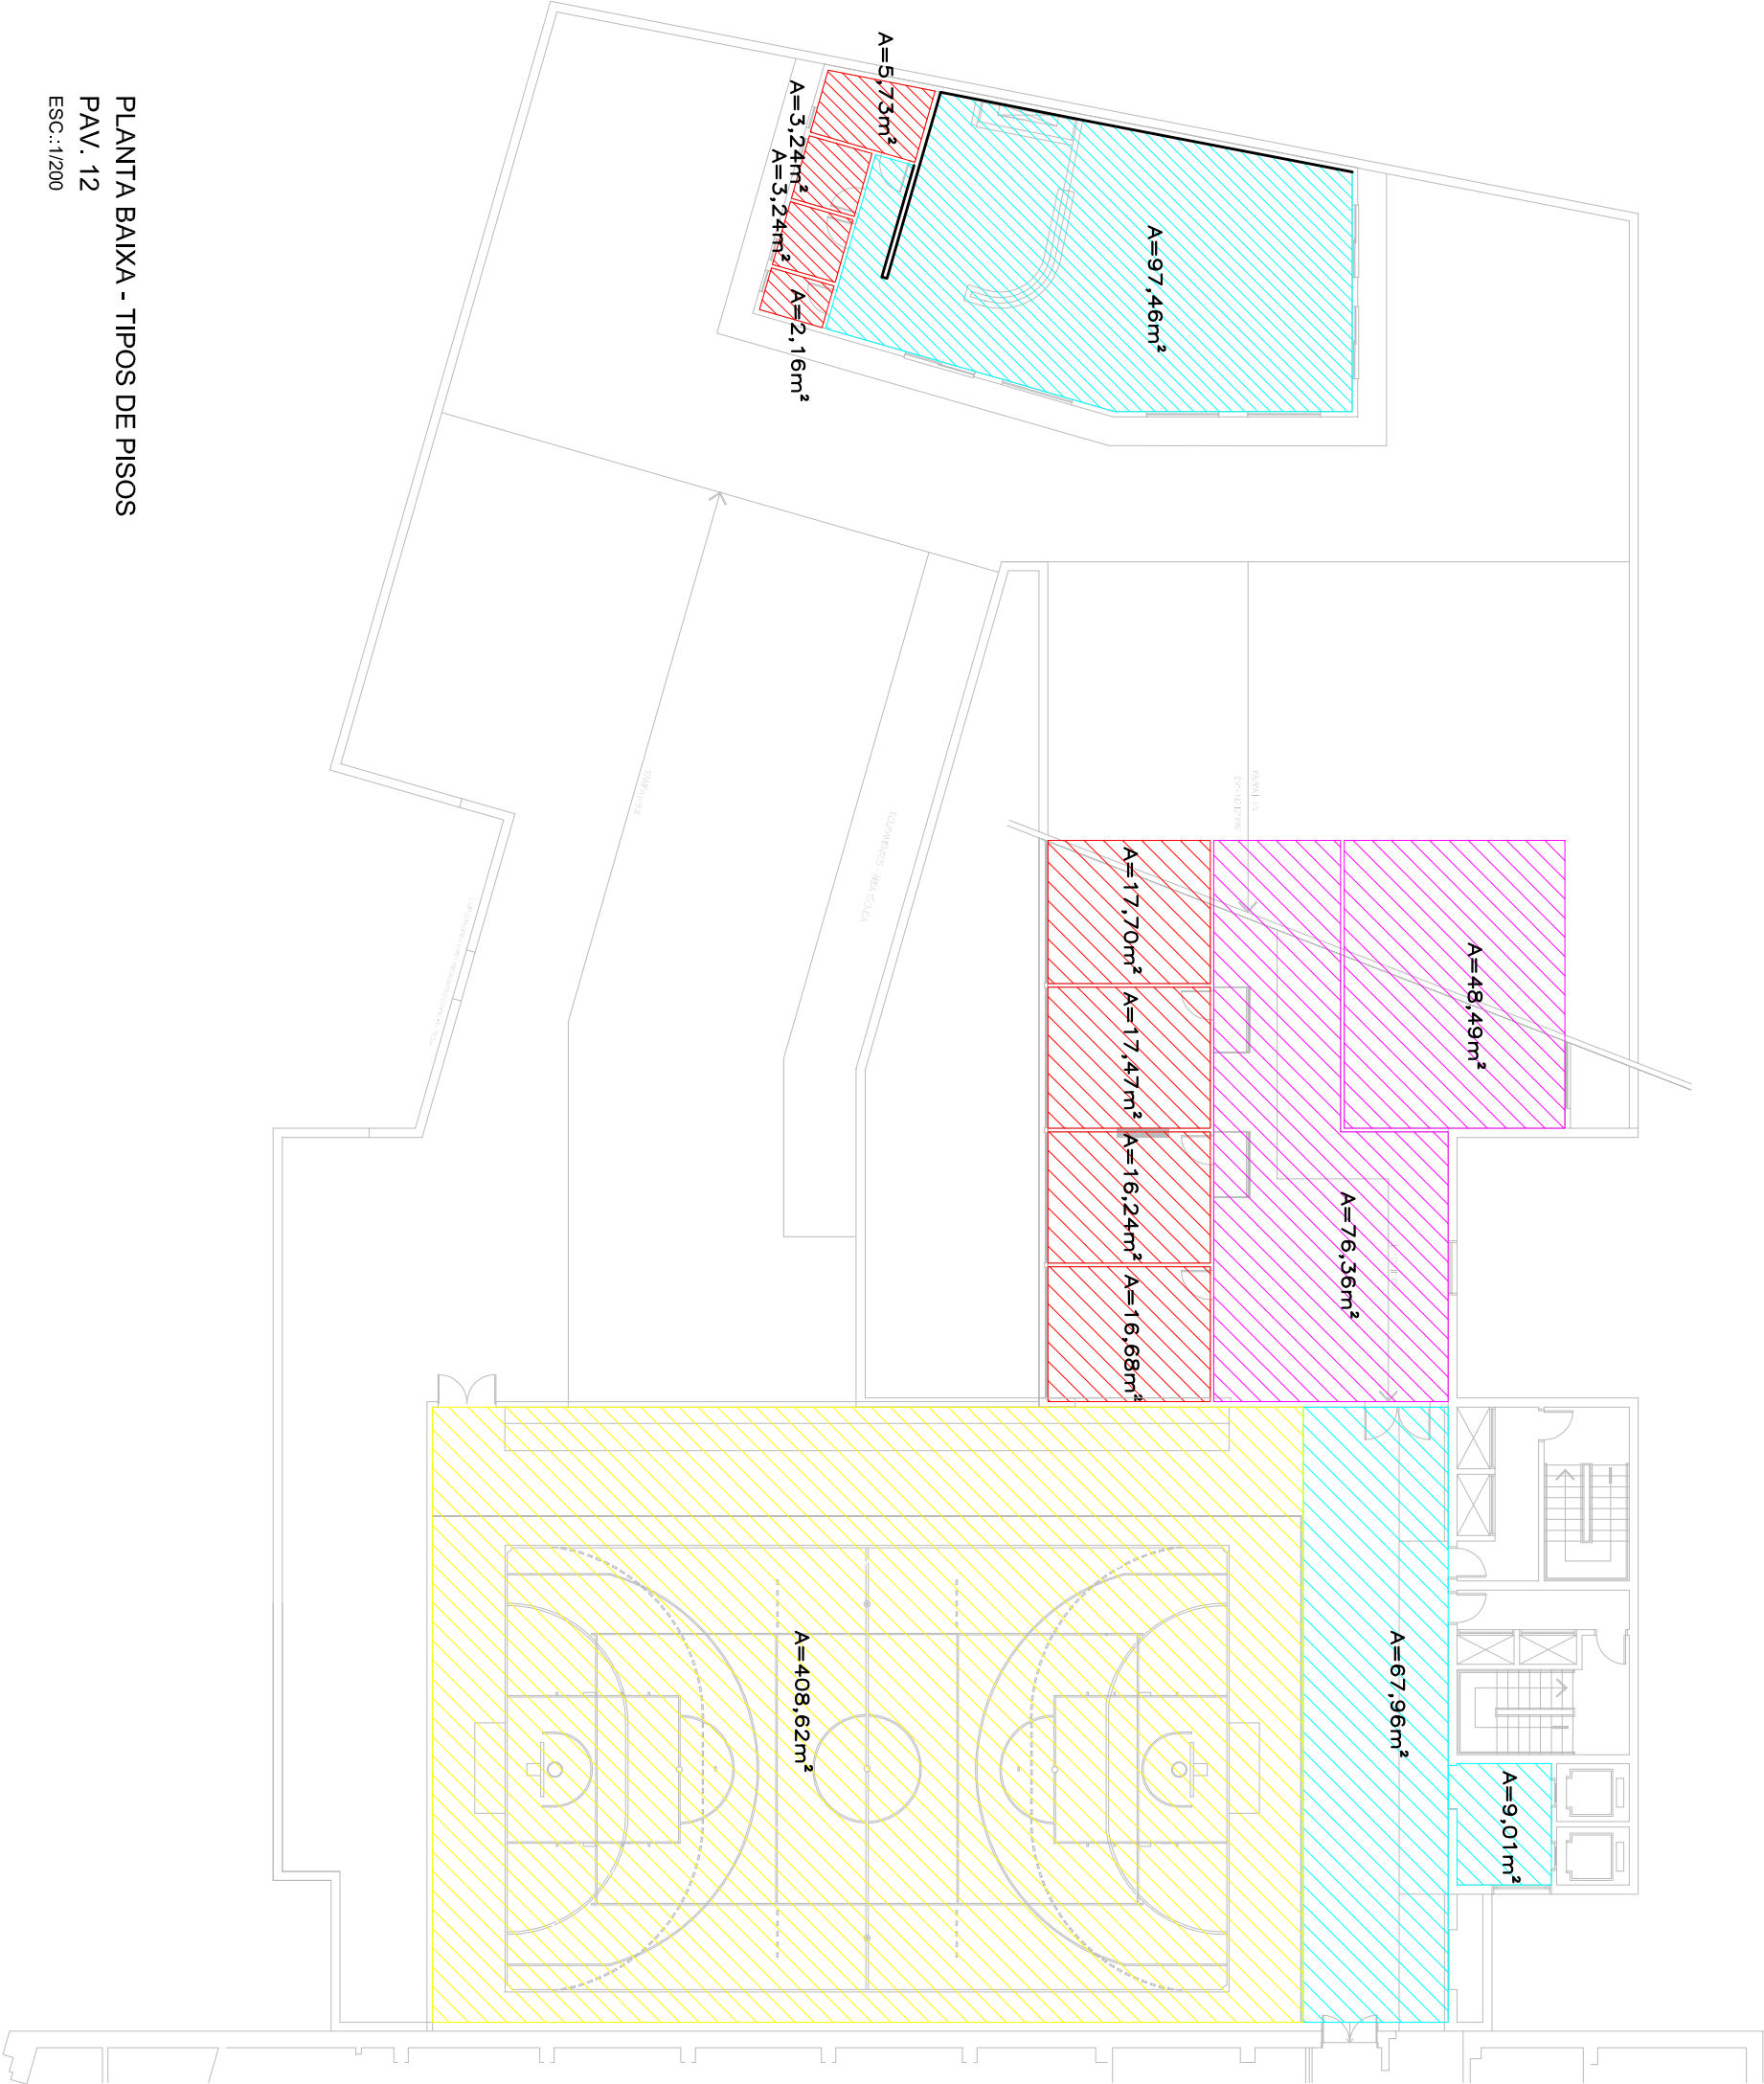

PLANTA BAIXA - TIPOS DE PISOS

PAV. 12


ESC.:1/200

- LEGENDA:
- REGULARIZAÇÃO DE PISO



PLANTA BAIXA - REGULARIZAÇÃO DE PISOS

ESC.:1/200

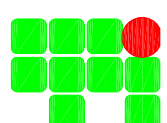

INSTITUTO FEDERAL DE
EDUCAÇÃO, CIÊNCIA E TECNOLOGIA
RIO GRANDE DO SUL



CAMPUS PORTO ALEGRE
Rua Coronel Menna, 281, Bairro Centro,
Porto Alegre, RS

ASSUNTO:
**12º PAVIMENTO - PLANTA BAIXA
REGULARIZAÇÃO/TIPOS DE
PISOS**

OBRA:
**REFORMA SEDE CENTRO -
BLOCO B**

PROJETO:
ARQUITETÔNICO

PROJETO:	ARQUITETO:	INDICAÇÃO:	PROFESSOR:
MAURICIO LIMA Assessor - DU/RS	DMS		
	DESENHO:		
	ANTHONY		
EXECUÇÃO:	DATA:		
	MAR/2014		