

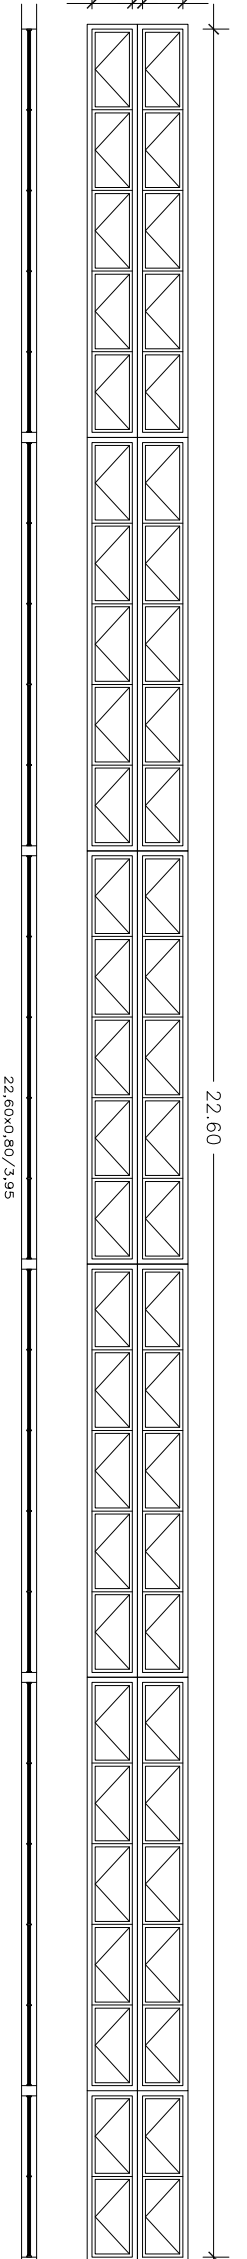
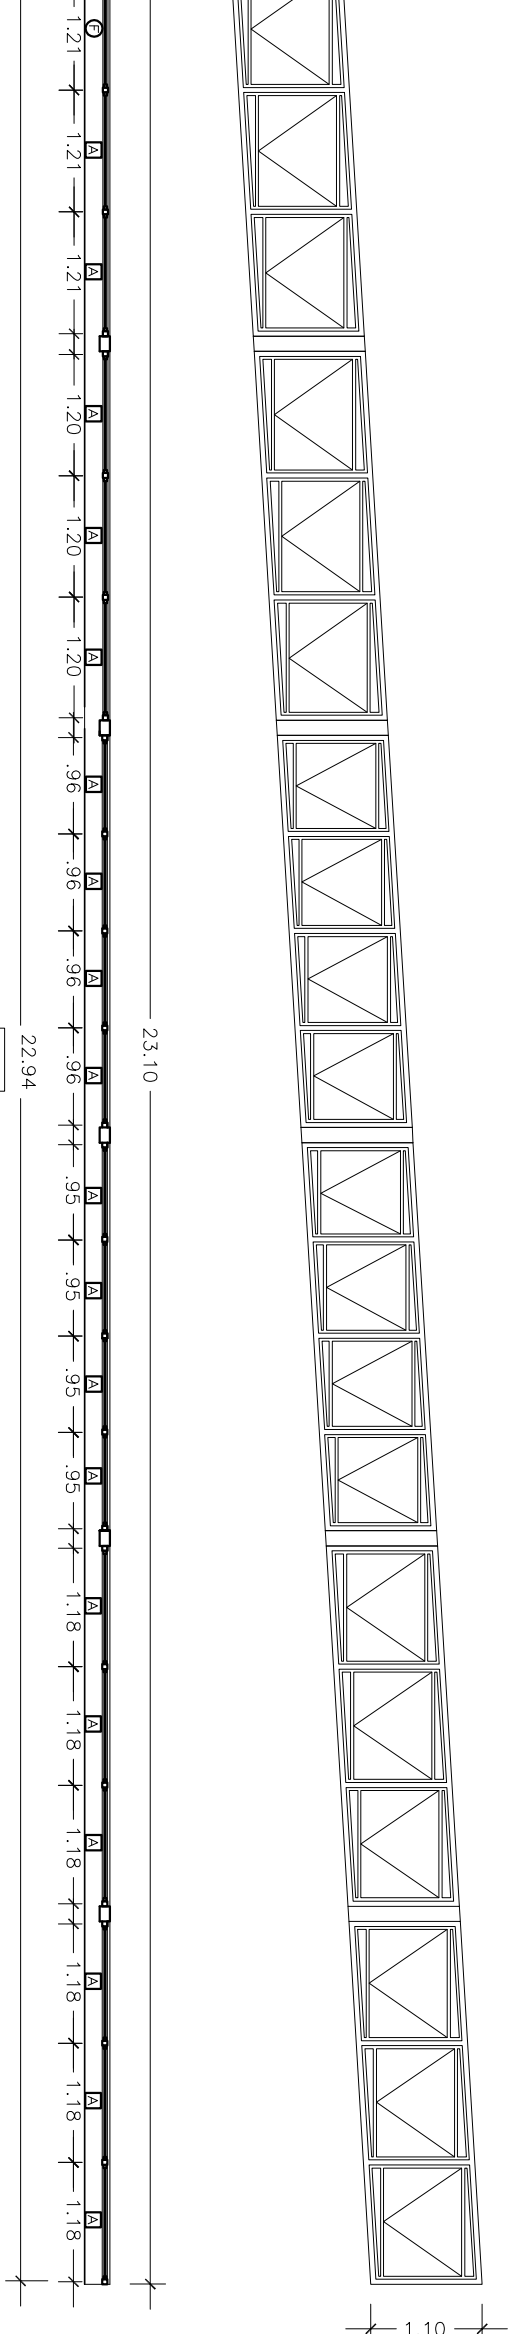
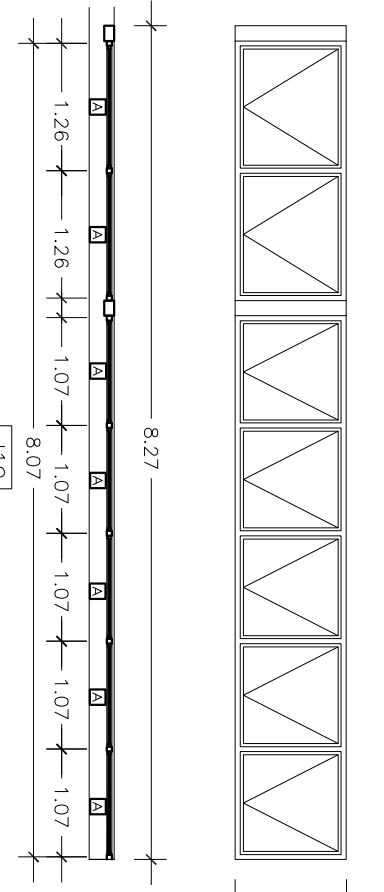
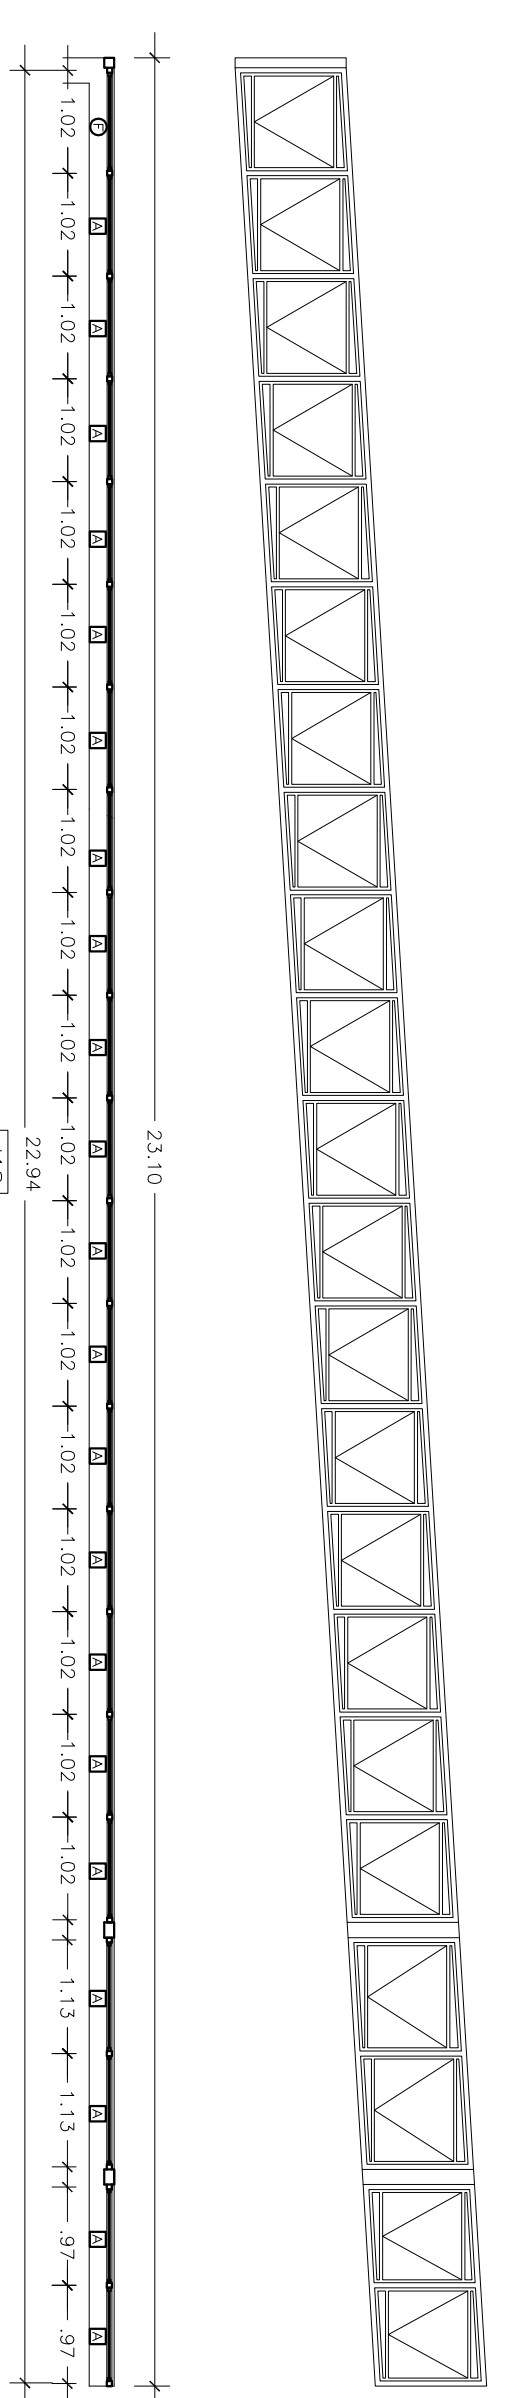
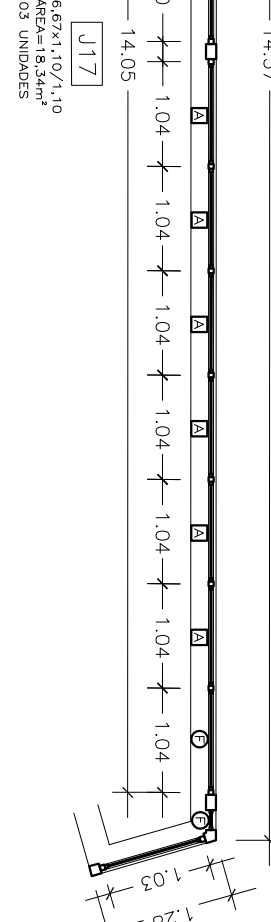
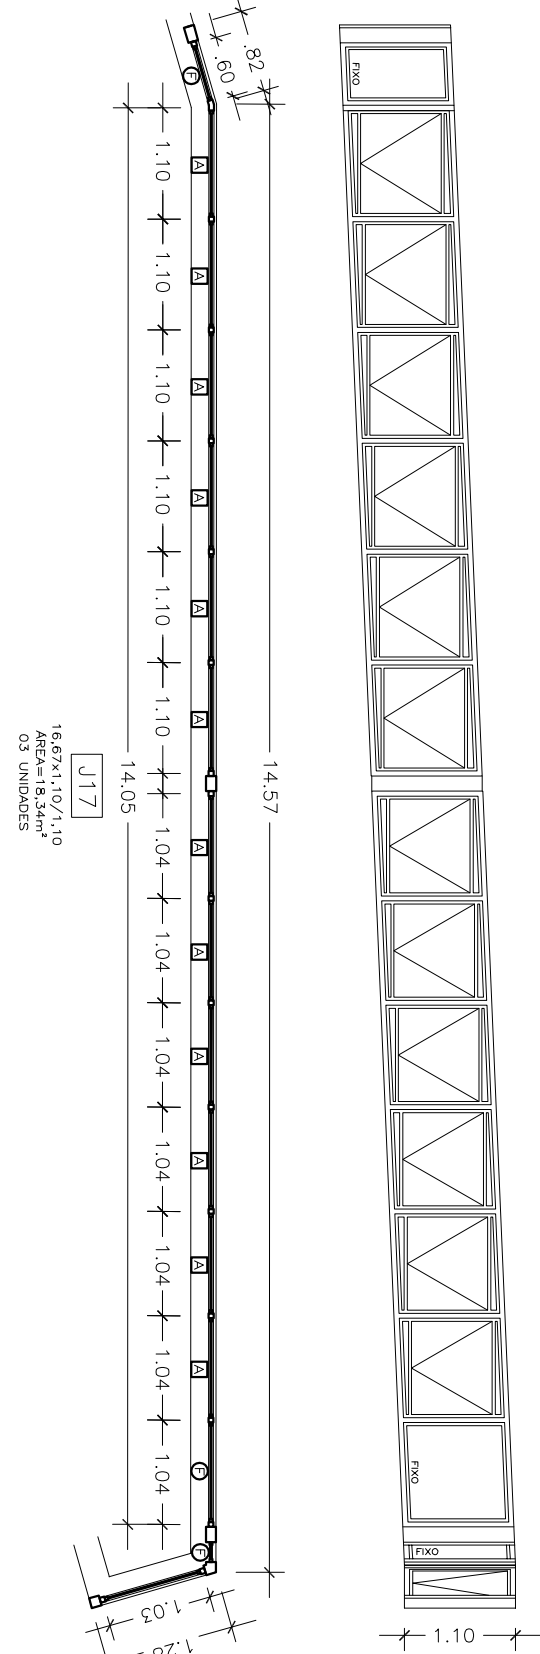
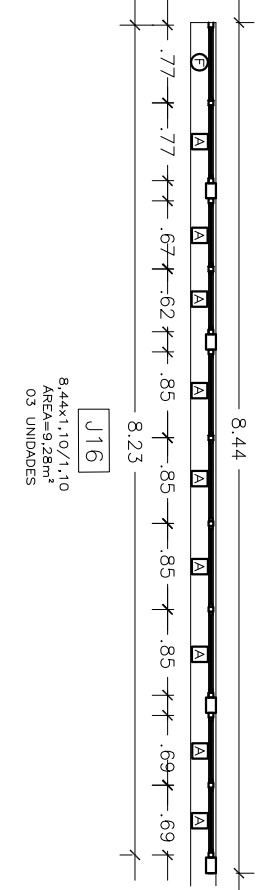
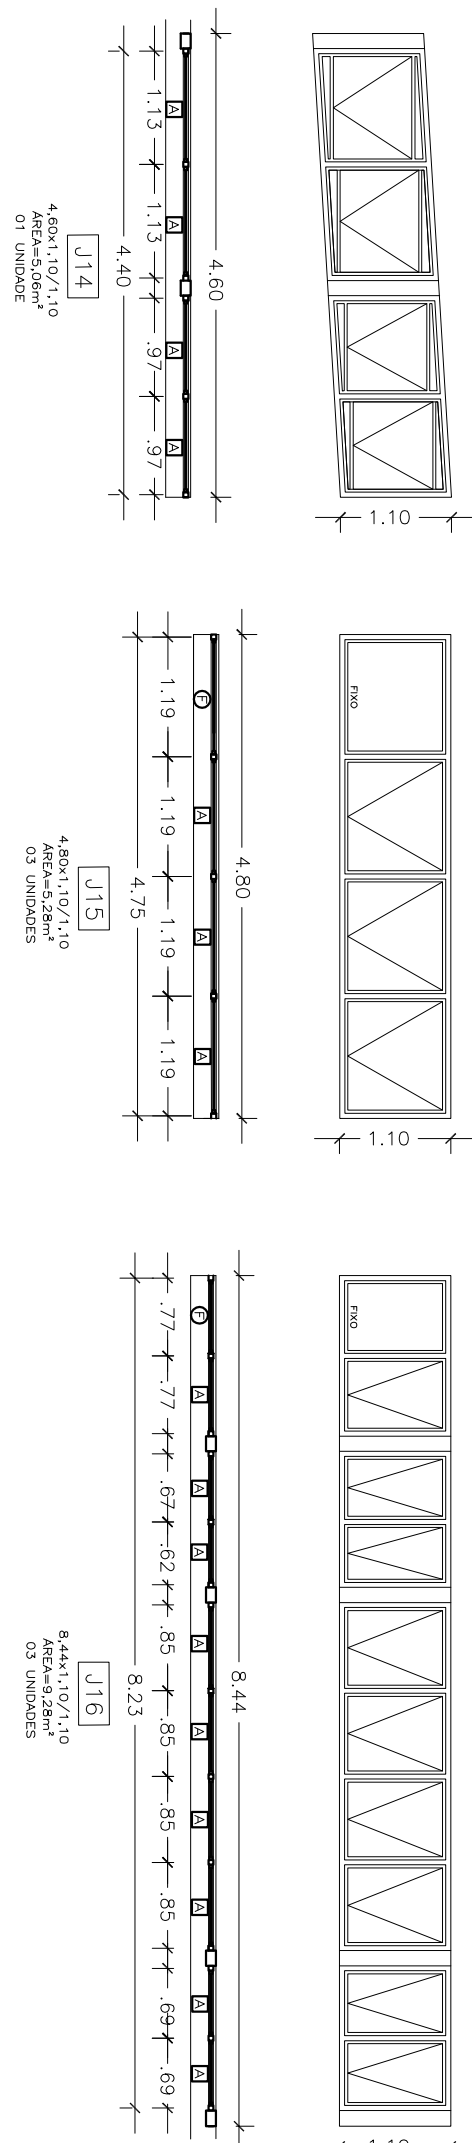
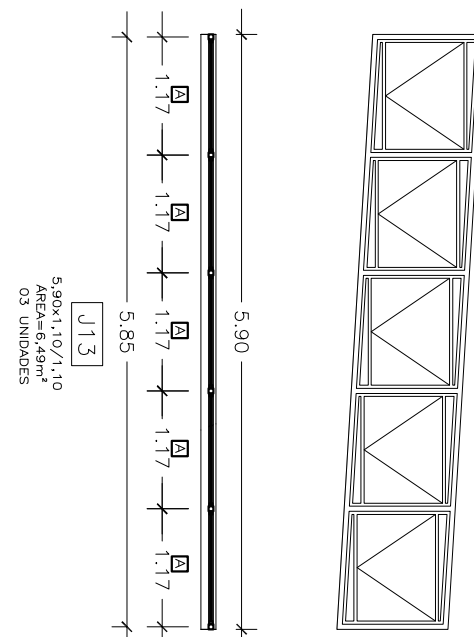
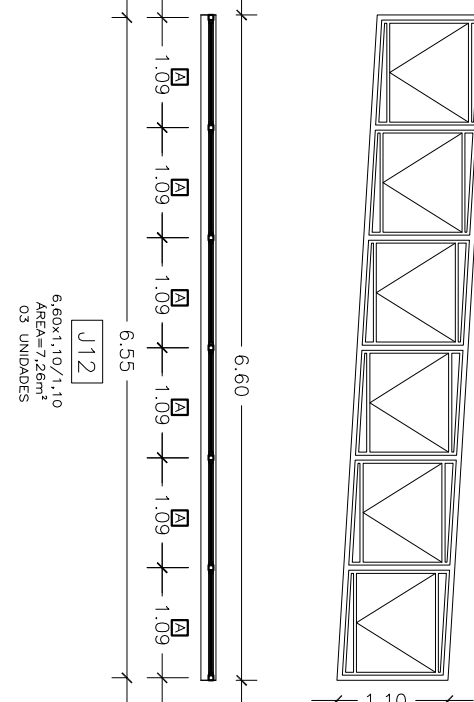
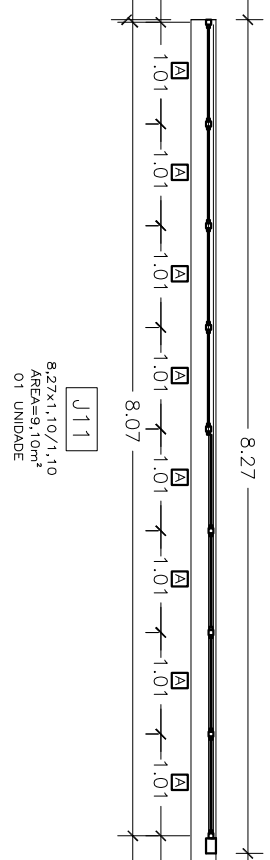
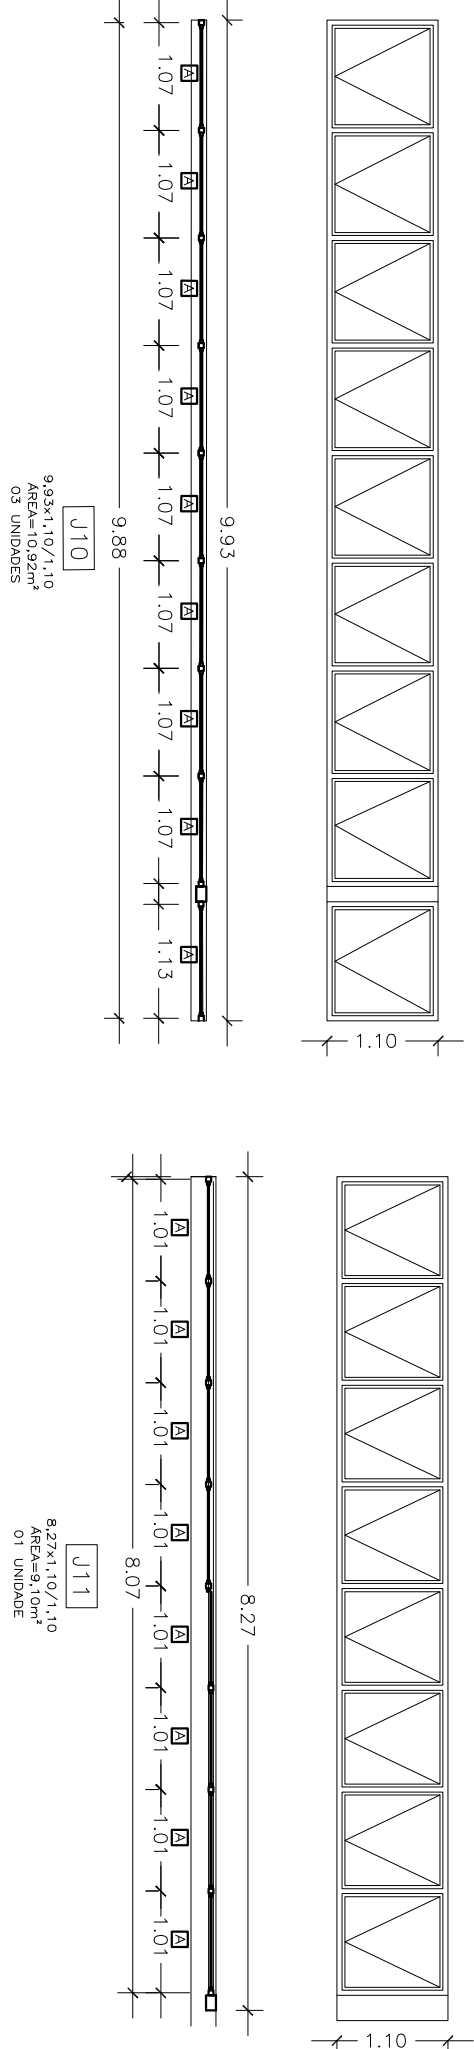
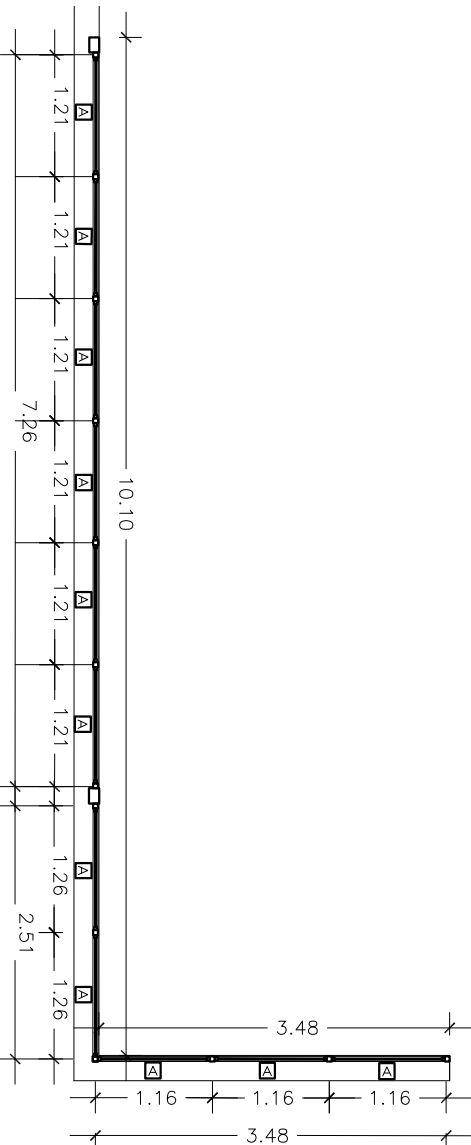
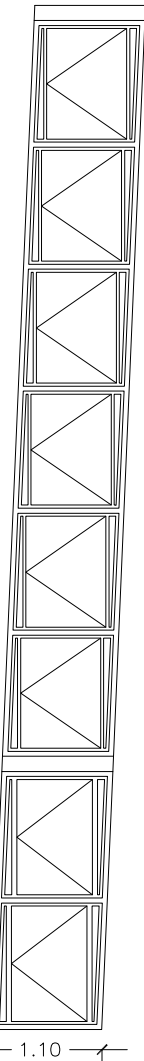


JANELAS EXTERNAS

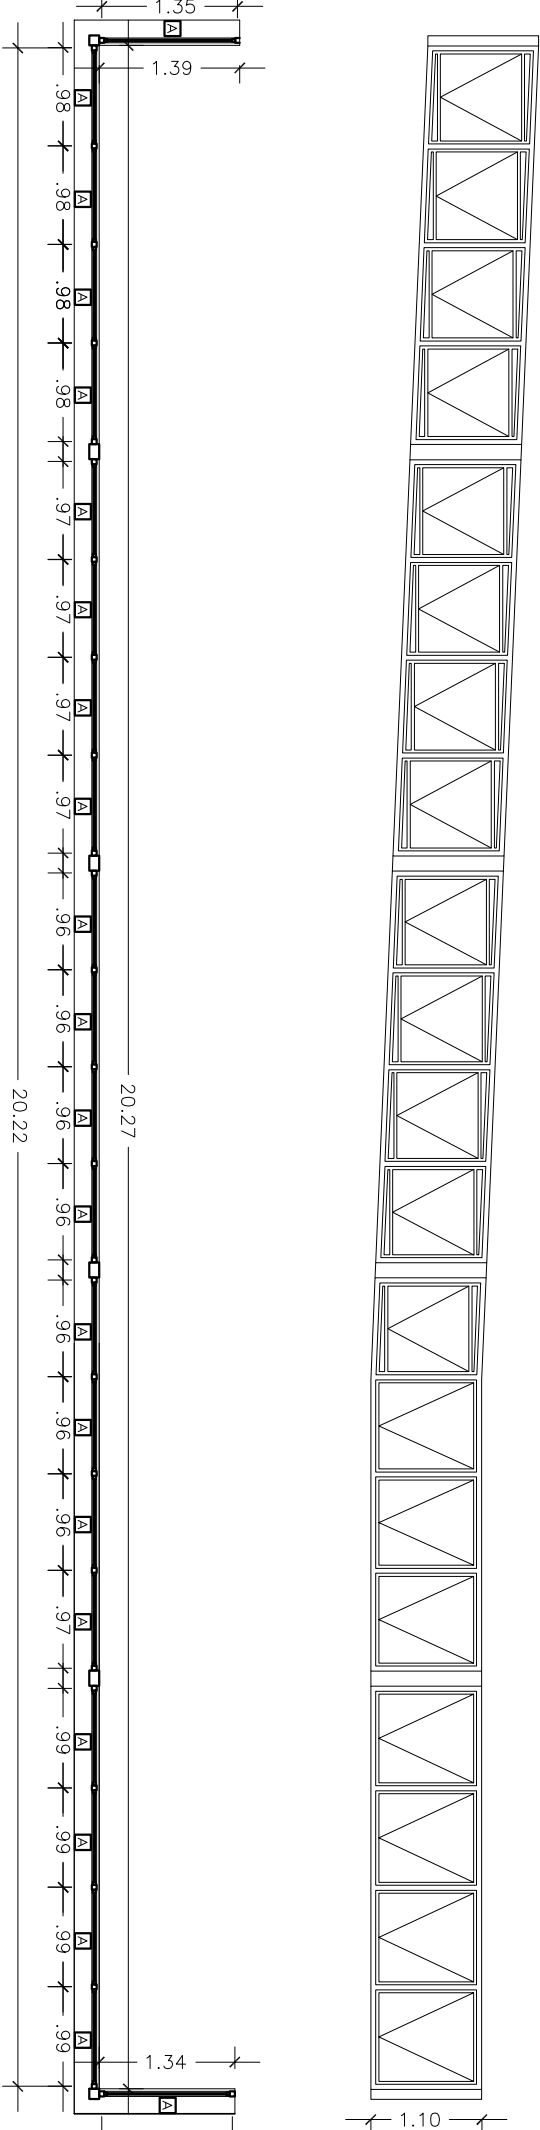

QUADRO DE ESQUADRIAS - JANELAS EXTERNAS				
COD.	DESCRIÇÃO	DIMENSÃO PETITORIL (m)	QUANTIDADES (m)	979.1079.1179.1279
J06	JANELA DE ALUMÍNIO ANODIZADO BRONZE, 2 FOLHAS DE CORRER, VIDRO TRANSPARENTE 4mm	2.00x1.20	0.90	- - - 03
J07	JANELA DE ALUMÍNIO ANODIZADO BRONZE, MAXIM-AR, VIDRO TRANSPARENTE 4mm	0.60x0.60	1.50	- - - 04
J08	JANELA DE ALUMÍNIO ANODIZADO BRONZE, MAXIM-AR, VIDRO TRANSPARENTE 4mm COM DIMENSÕES ENTRE 0.96CM E 1.35CM, CONFORME MODULAÇÃO DE PROJETO E MEDIDAS REAIS FEITAS IN LOCO	23.00x1.10	(existente)	01 01 01 -
J09	JANELA DE ALUMÍNIO ANODIZADO BRONZE, MAXIM-AR, VIDRO TRANSPARENTE 4mm COM DIMENSÕES ENTRE 1.16CM E 1.28CM, CONFORME MODULAÇÃO DE PROJETO E MEDIDAS REAIS FEITAS IN LOCO	13.58x1.10	1.10	01 01 01 -
J10	JANELA DE ALUMÍNIO ANODIZADO BRONZE, MAXIM-AR, VIDRO TRANSPARENTE 4mm COM DIMENSÕES ENTRE 0.96CM E 1.22CM, CONFORME MODULAÇÃO DE PROJETO E MEDIDAS REAIS FEITAS IN LOCO	9.93x1.10	1.10	01 01 01 -
J11	JANELA DE ALUMÍNIO ANODIZADO BRONZE, MAXIM-AR, VIDRO TRANSPARENTE 4mm COM DIMENSÕES ENTRE 1.00CM E 1.08CM, CONFORME MODULAÇÃO DE PROJETO E MEDIDAS REAIS FEITAS IN LOCO	8.27x1.10	1.10	01 - - -
J12	JANELA DE ALUMÍNIO ANODIZADO BRONZE, MAXIM-AR, VIDRO TRANSPARENTE 4mm COM DIMENSÕES ENTRE 1.09CM E 1.17CM, CONFORME MODULAÇÃO DE PROJETO E MEDIDAS REAIS FEITAS IN LOCO	6.60x1.10	(existente)	01 01 01 -
J13	JANELA DE ALUMÍNIO ANODIZADO BRONZE, MAXIM-AR, VIDRO TRANSPARENTE 4mm COM DIMENSÕES ENTRE 0.96CM E 1.15CM, CONFORME MODULAÇÃO DE PROJETO E MEDIDAS REAIS FEITAS IN LOCO	5.50x1.10	1.10	01 01 01 -
J14	JANELA DE ALUMÍNIO ANODIZADO BRONZE, MAXIM-AR, VIDRO TRANSPARENTE 4mm COM DIMENSÕES ENTRE 0.96CM E 1.35CM, CONFORME MODULAÇÃO DE PROJETO E MEDIDAS REAIS FEITAS IN LOCO	4.60x1.10	1.10	01 - - -
J15	JANELA DE ALUMÍNIO ANODIZADO BRONZE, MAXIM-AR, VIDRO TRANSPARENTE 4mm COM DIMENSÕES ENTRE 0.96CM E 1.35CM, CONFORME MODULAÇÃO DE PROJETO E MEDIDAS REAIS FEITAS IN LOCO	4.80x1.10	1.10	01 01 01 -
J16	JANELA DE ALUMÍNIO ANODIZADO BRONZE, MAXIM-AR, VIDRO TRANSPARENTE 4mm COM DIMENSÕES ENTRE 1.16CM E 1.28CM, CONFORME MODULAÇÃO DE PROJETO E MEDIDAS REAIS FEITAS IN LOCO	8.44x1.10	1.10	01 01 01 -
J17	JANELA DE ALUMÍNIO ANODIZADO BRONZE, MAXIM-AR, VIDRO TRANSPARENTE 4mm COM DIMENSÕES ENTRE 0.96CM E 1.22CM, CONFORME MODULAÇÃO DE PROJETO E MEDIDAS REAIS FEITAS IN LOCO	16.67x1.10	1.10	01 01 01 -
J18	JANELA DE ALUMÍNIO ANODIZADO BRONZE, MAXIM-AR, VIDRO TRANSPARENTE 4mm COM DIMENSÕES ENTRE 1.00CM E 1.08CM, CONFORME MODULAÇÃO DE PROJETO E MEDIDAS REAIS FEITAS IN LOCO	23.10x1.10	1.10	01 01 -
J19	JANELA DE ALUMÍNIO ANODIZADO BRONZE, MAXIM-AR, VIDRO TRANSPARENTE 4mm COM DIMENSÕES ENTRE 1.09CM E 1.17CM, CONFORME MODULAÇÃO DE PROJETO E MEDIDAS REAIS FEITAS IN LOCO	8.27x1.10	1.10	- 01 01 -
J20	JANELA DE ALUMÍNIO ANODIZADO BRONZE, MAXIM-AR, VIDRO TRANSPARENTE 4mm COM DIMENSÕES ENTRE 0.96CM E 1.15CM, CONFORME MODULAÇÃO DE PROJETO E MEDIDAS REAIS FEITAS IN LOCO	23.10x1.10	1.10	- - 01 -
J21	JANELA DE ALUMÍNIO ANODIZADO BRONZE, BASCULANTE (COMANDO LONGO), VIDRO TRANSPARENTE 4mm COM DIMENSÕES ENTRE 0.96CM E 1.15CM, CONFORME MODULAÇÃO DE PROJETO E MEDIDAS REAIS FEITAS IN LOCO	22.60x0.80	3.95	- - - 01

OBS.: AS ESQUADRIAS EXISTENTES, ASSIM COMO OS VÃOS EXISTENTES, DEVEM TER TODAS AS DIMENSÕES CONFERIDAS NO LOCAL.

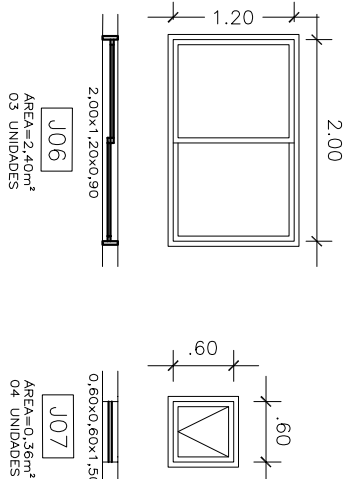

CAMPUS PORTO ALEGRE
Rua Coronel Menezes, 288 - Bairro Centro,
Porto Alegre, RS

ASSINTO

DETALHAMENTO ESQUADRIAS

OPERAÇÃO
REFORMA SEDE CENTRO -
BLOCO B

PROJETO: ARQUITETÔNICO

PROJETO

MADEIRA LISA
ALUMÍNIO - OUVIS
ALUMÍNIO - OUVIS

ESQUADRIA: INFERIOR

EXECUÇÃO

DESENHO: ANTHONY

DATA: MAR/2014