




SANTÁRIOS PAV 12:

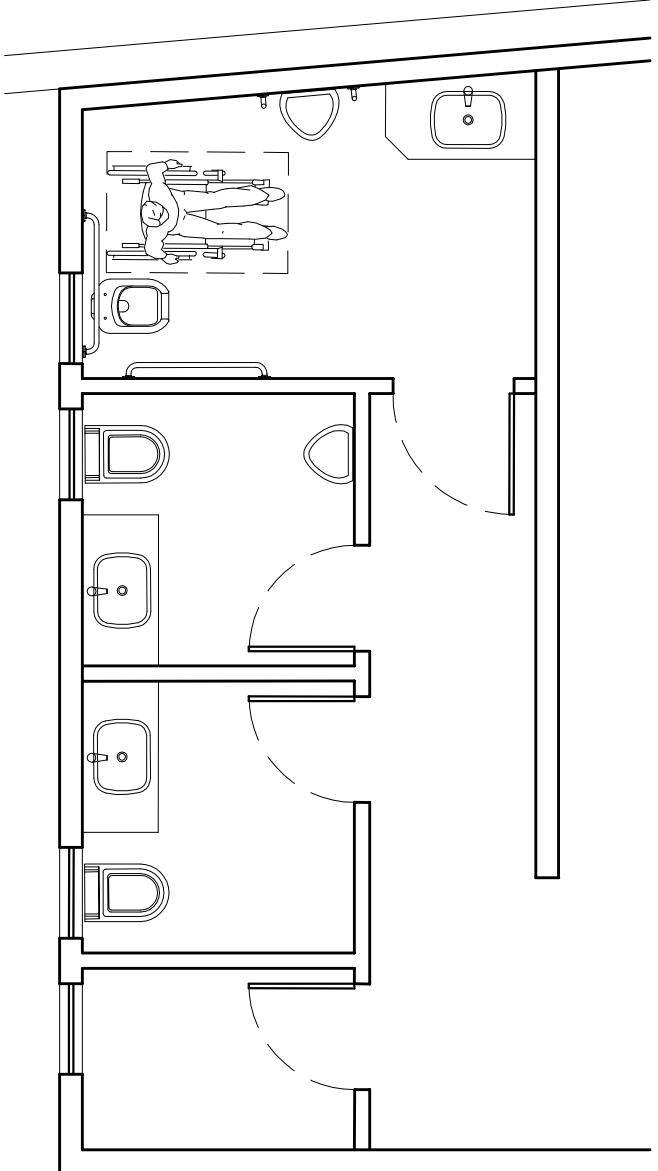


SANTÁRIO FEMININO:

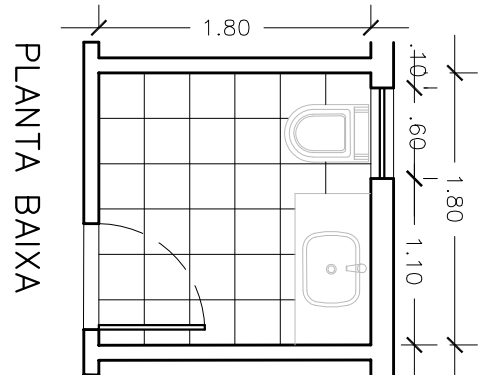

SANTÁRIO MASCULINO:


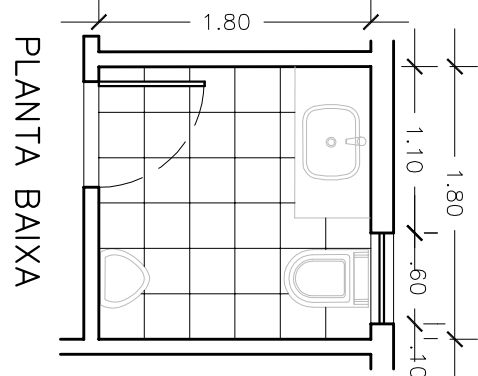


CHURRASQUEIRA – SALÃO DE FESTAS




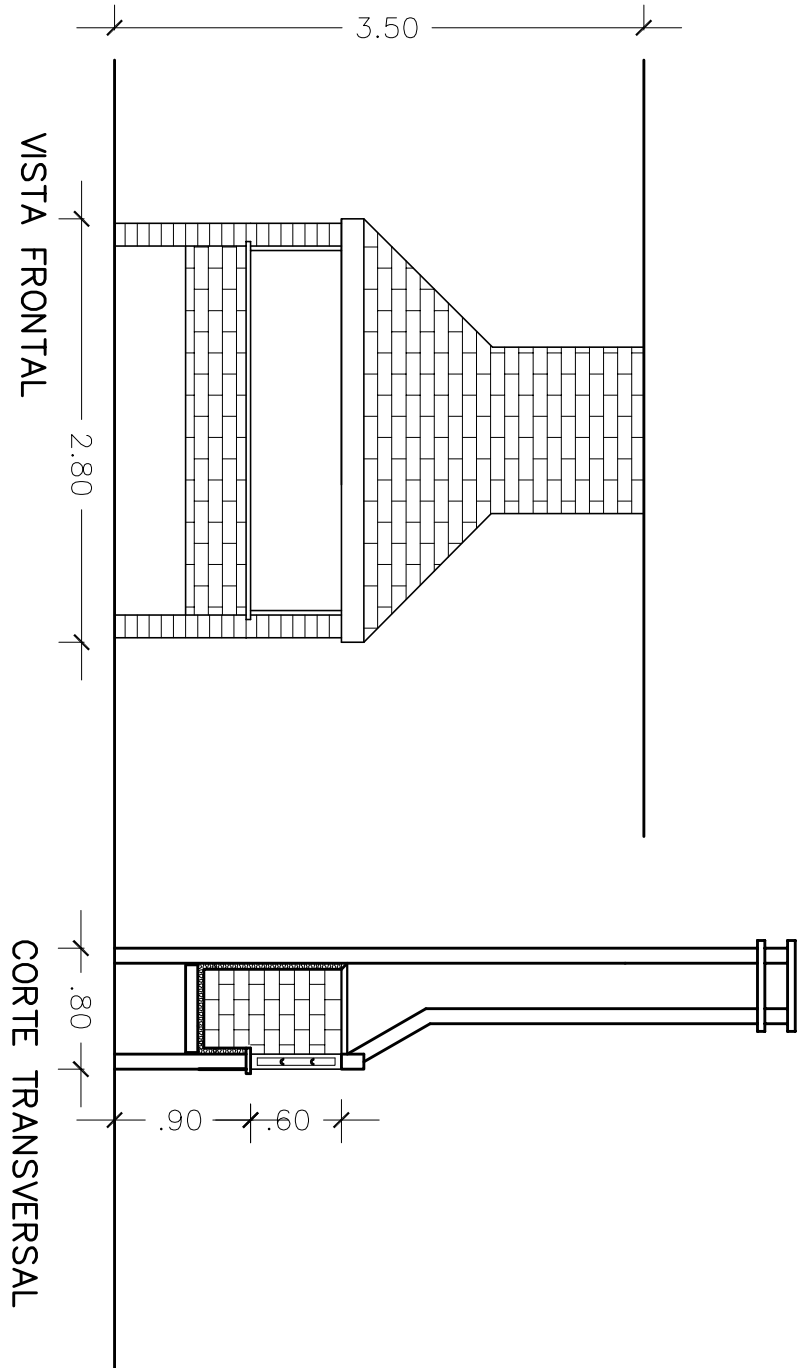


DETALHAMENTO CHURRASQUEIRA
ESC: 1/160

SANTÁRIO PNE:

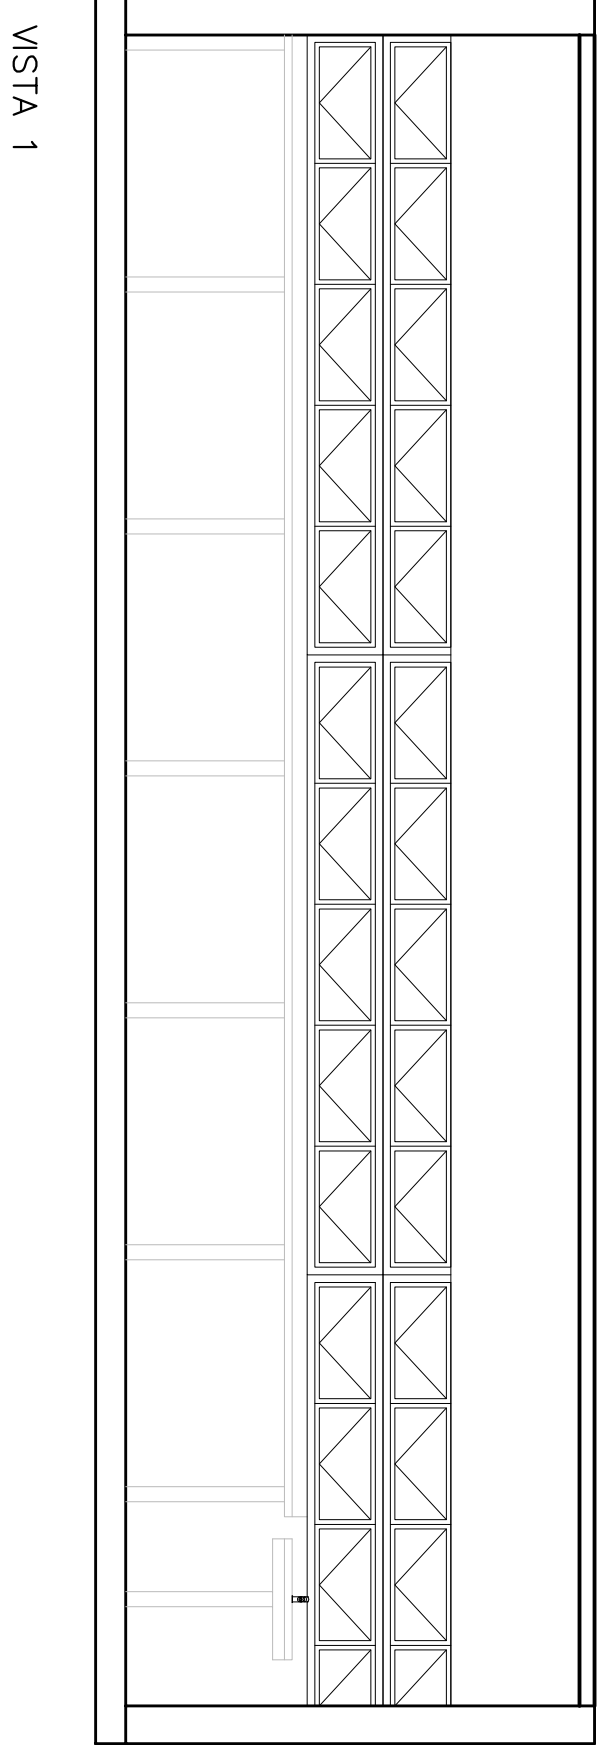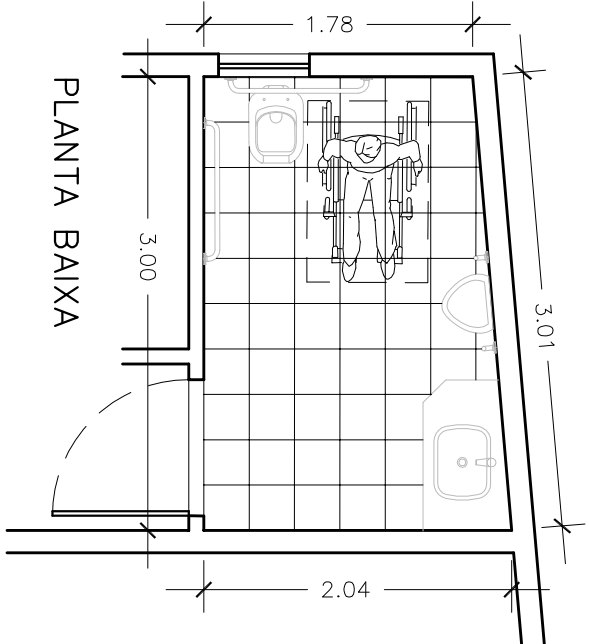


VISTA 1

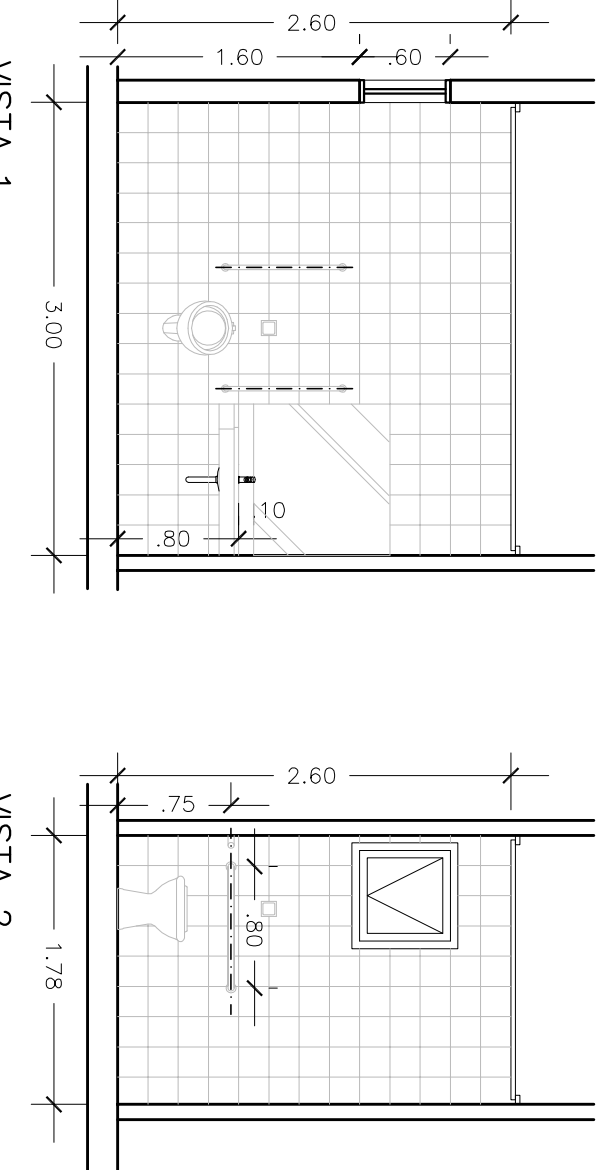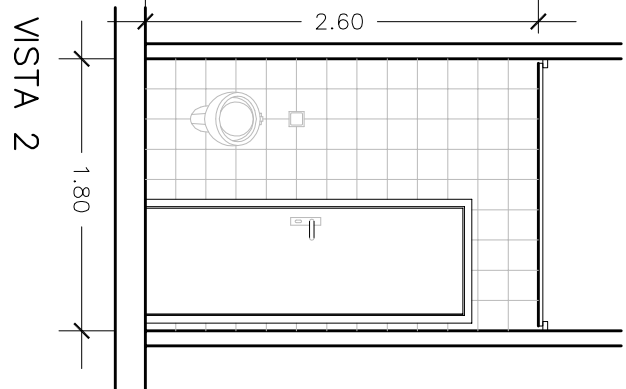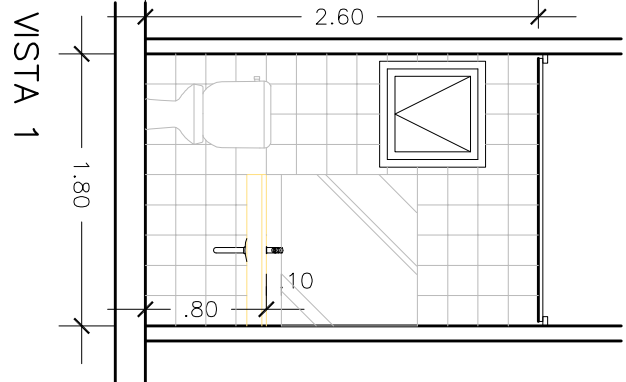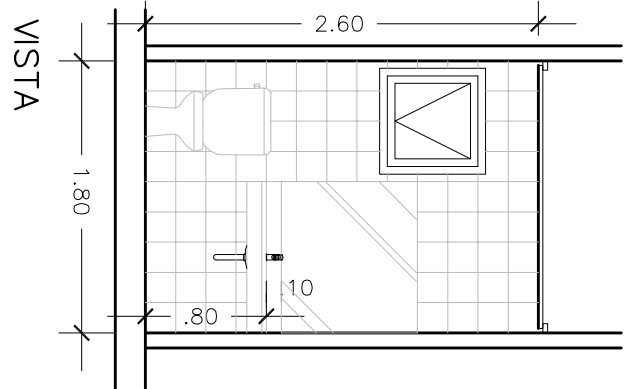

DETALHAMENTO SANTÁRIOS
ESC: 1/80

PLANTA BAIXA
DETALHAMENTO CASA DE VEGETAÇÃO
ESC: 1/80

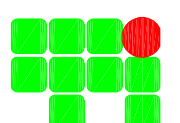

INSTITUTO FEDERAL DE
EDUCAÇÃO, CIÊNCIA E TECNOLOGIA
RIO GRANDE DO SUL



CAMPUS PORTO ALEGRE
Rua Coronel Menna, 281, Bairro Centro,
Porto Alegre, RS

ASSUNTO:

DETALHAMENTO SANTÁRIOS E
CHURRASQUEIRA

PROJETO:

MADEIRA LIMA
ARQUITETO - CREA/RS
ARQUITETO - CREA/RS

ESCALA:

INDICAÇÃO

PROJETO:

REFORMA SEDE CENTRO -
BLOCO B

PROJETO:

ARQUITETÔNICO

DATA:

MAR/2014

18