
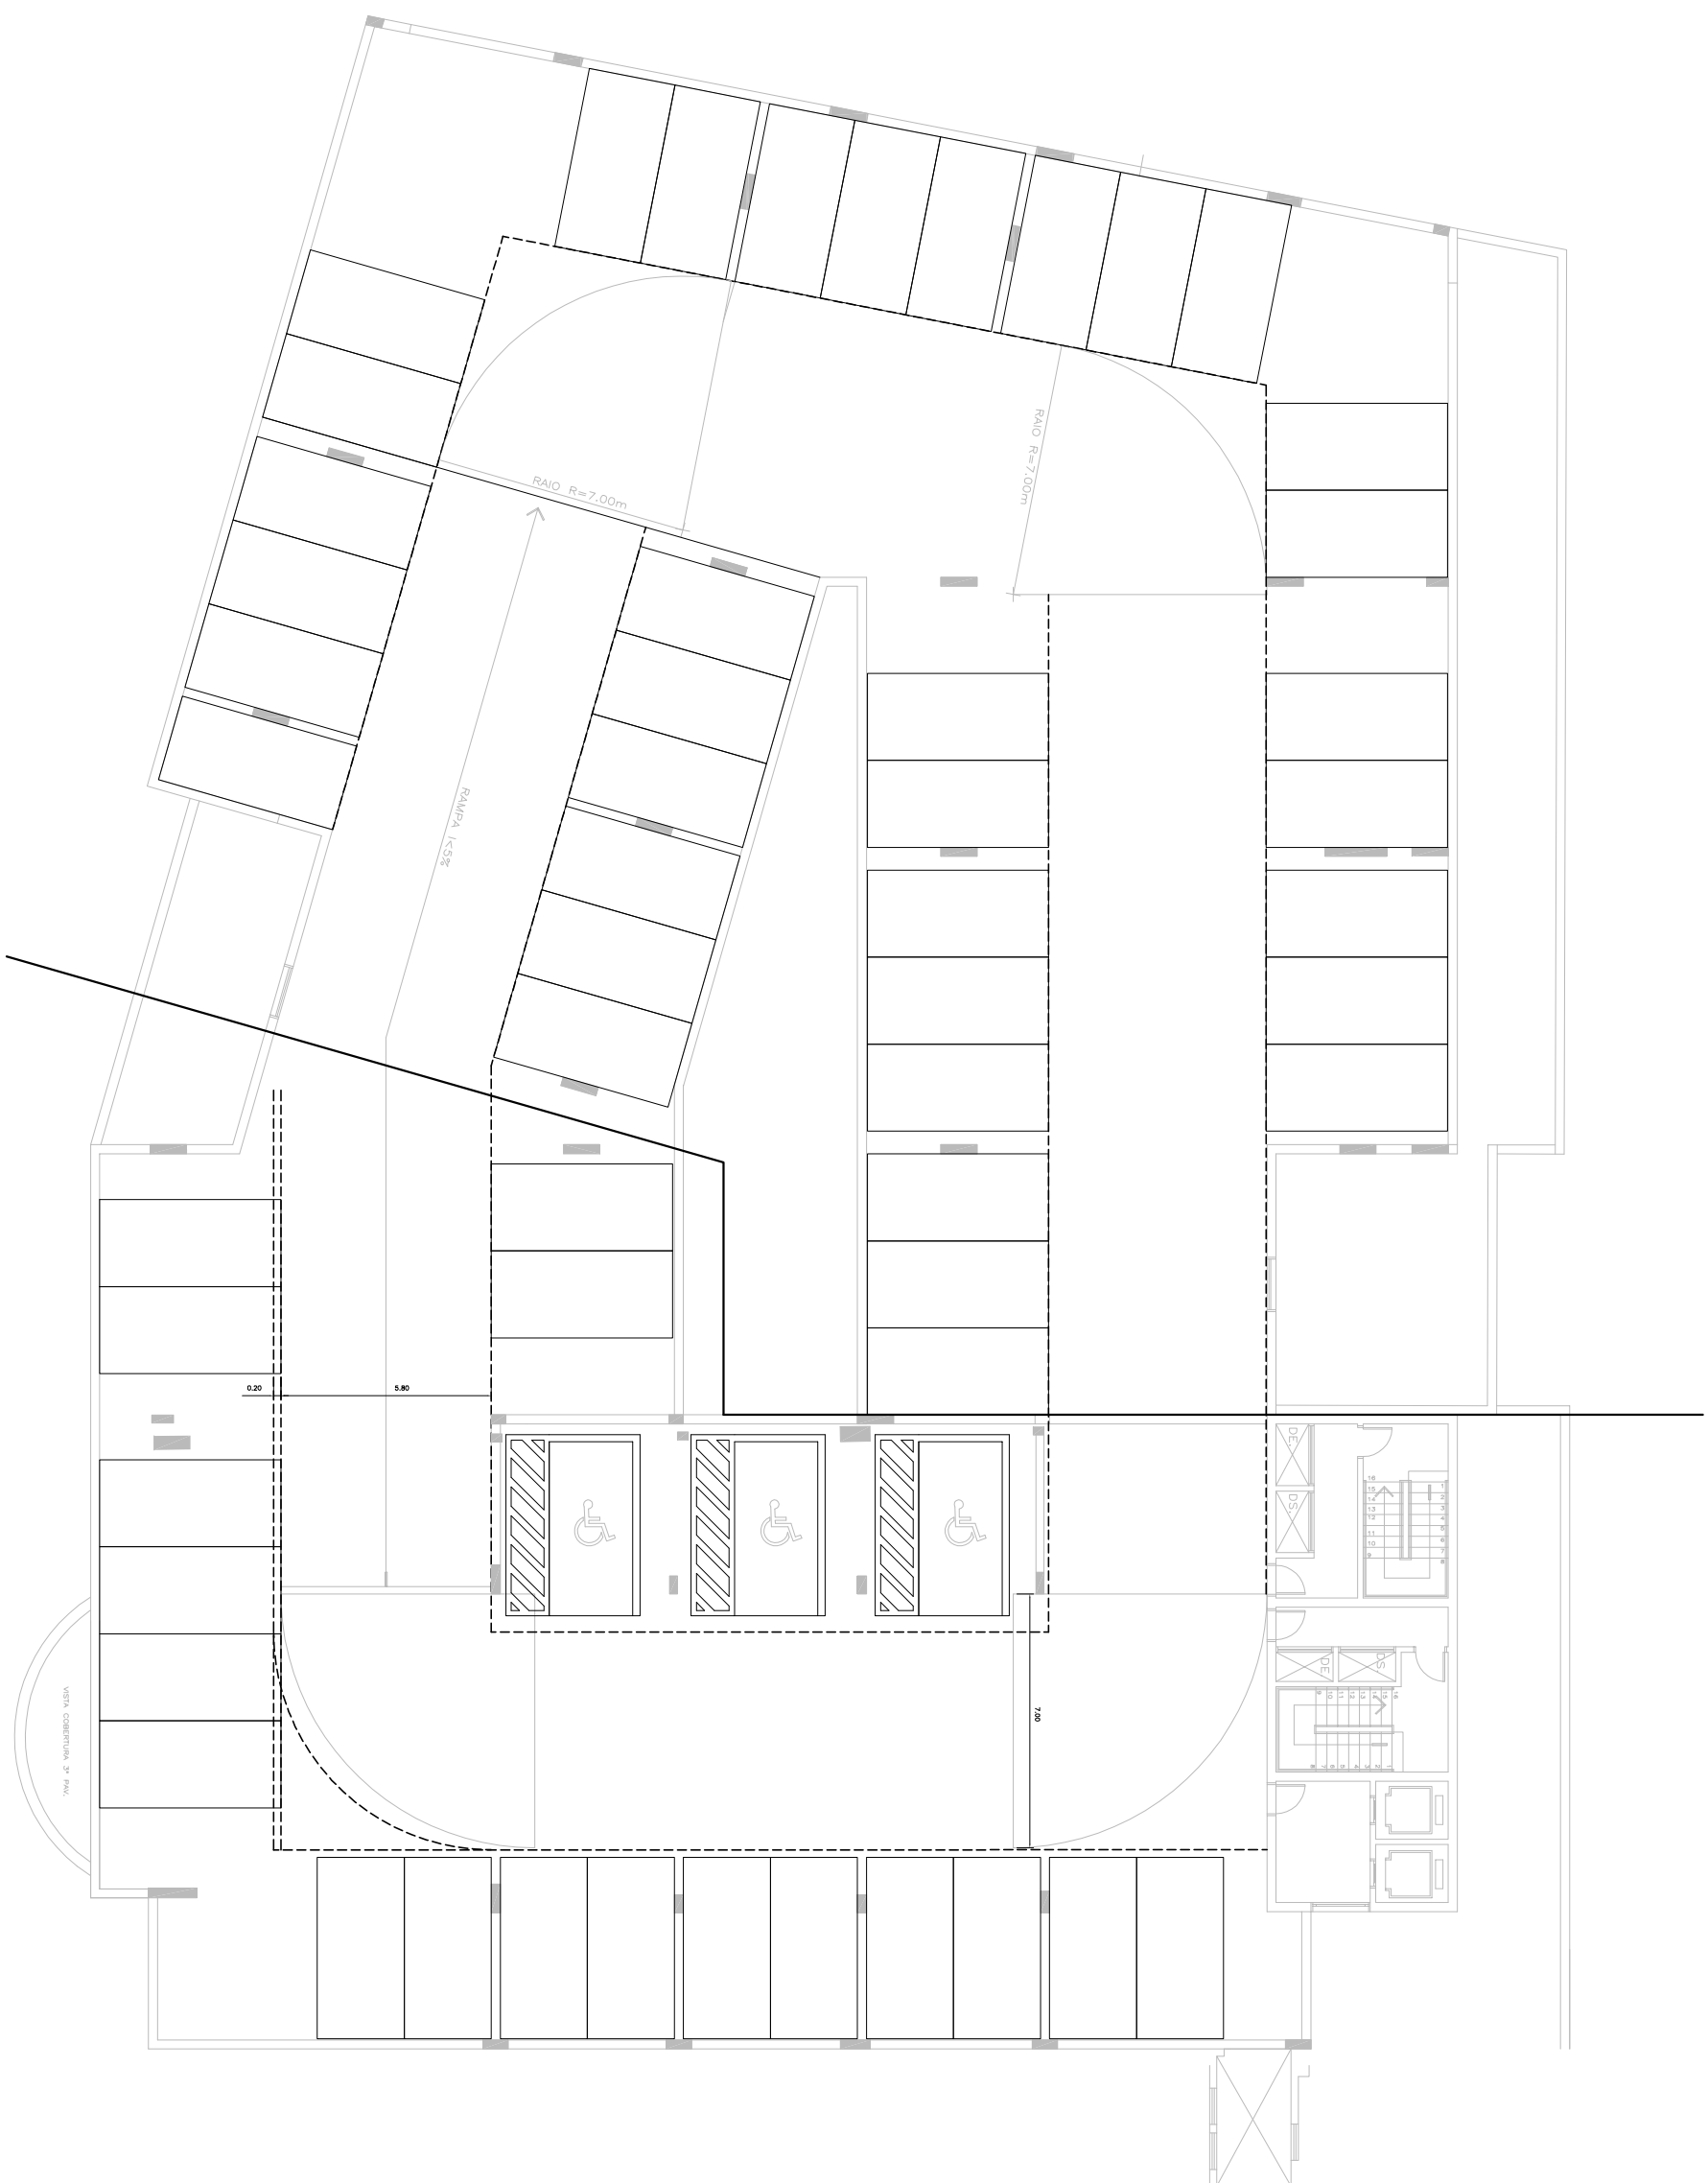
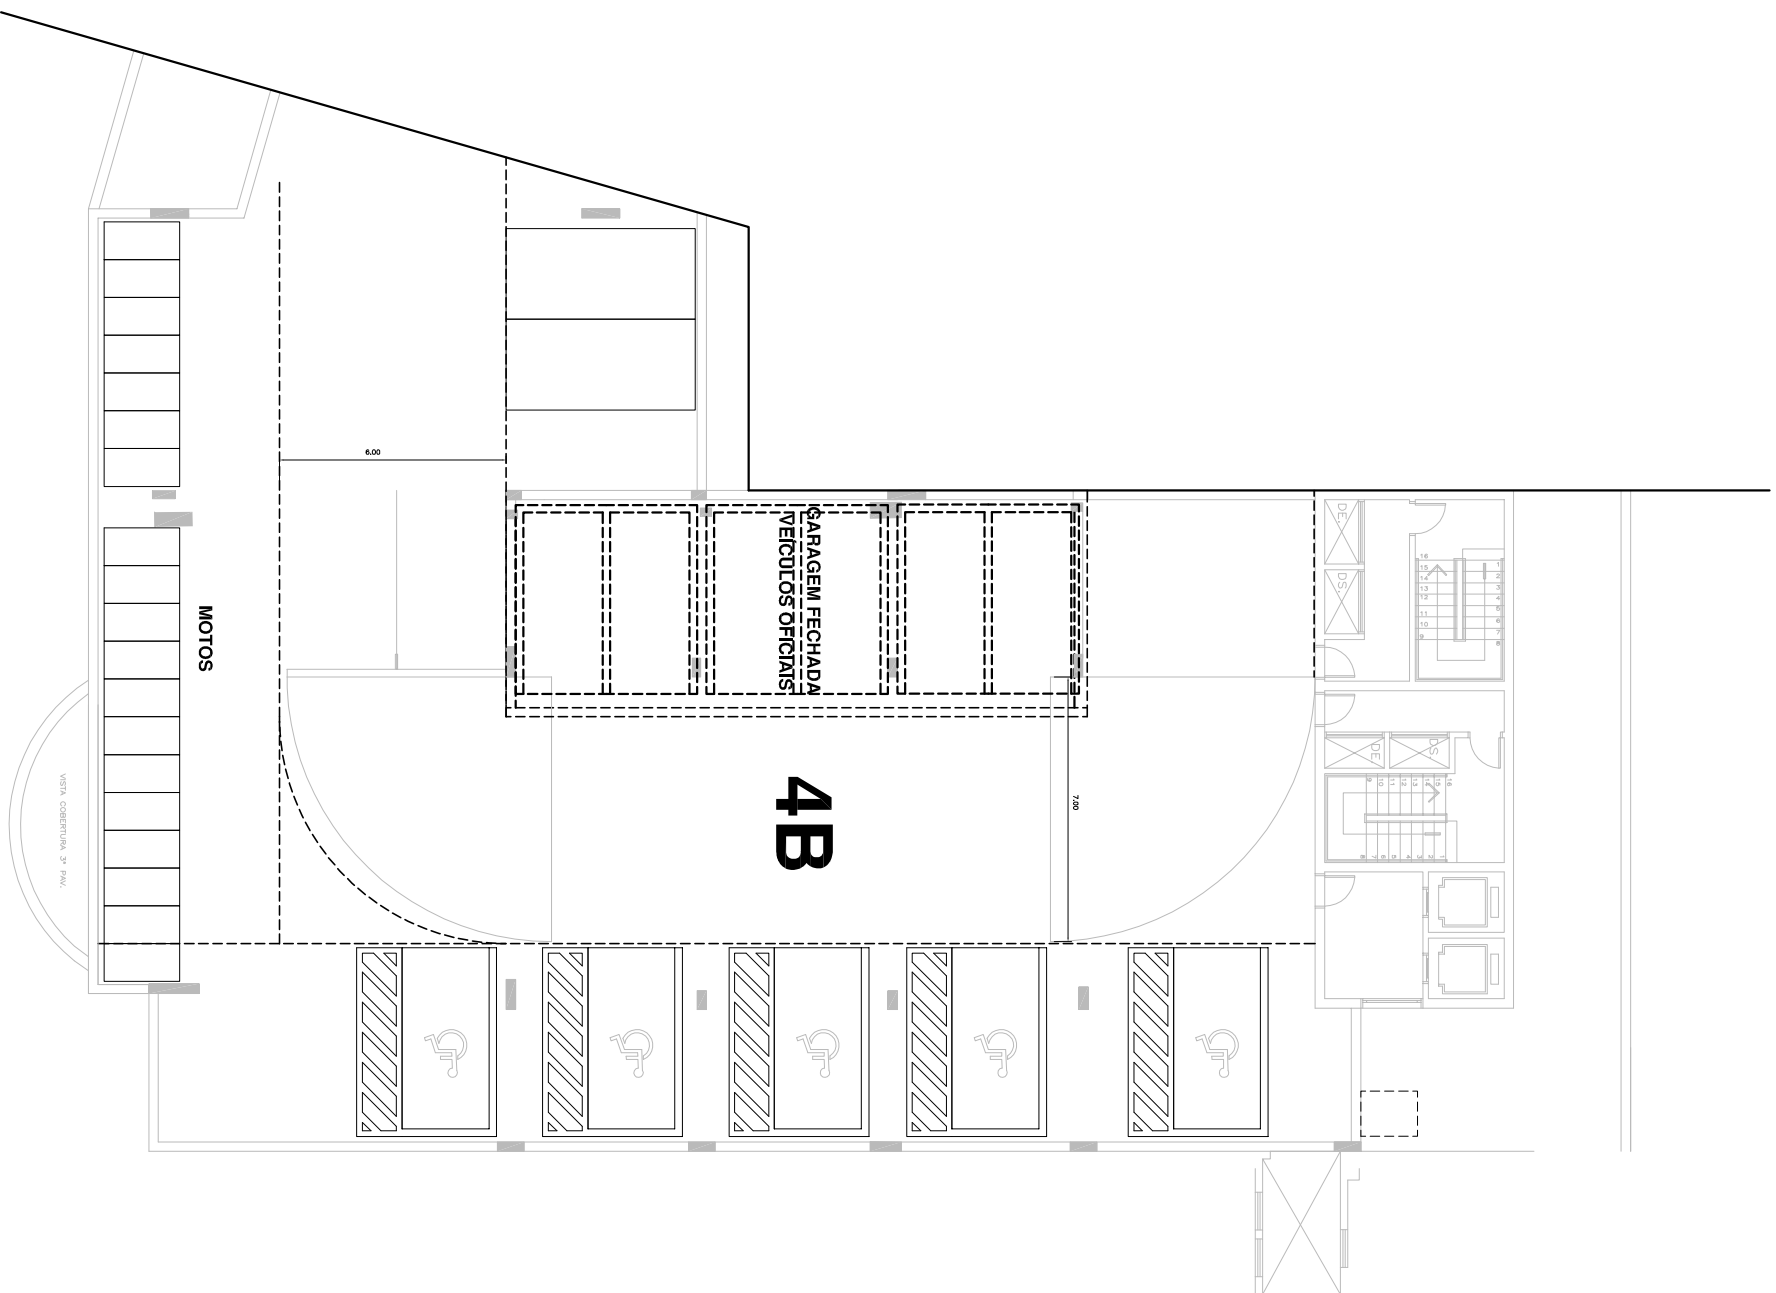
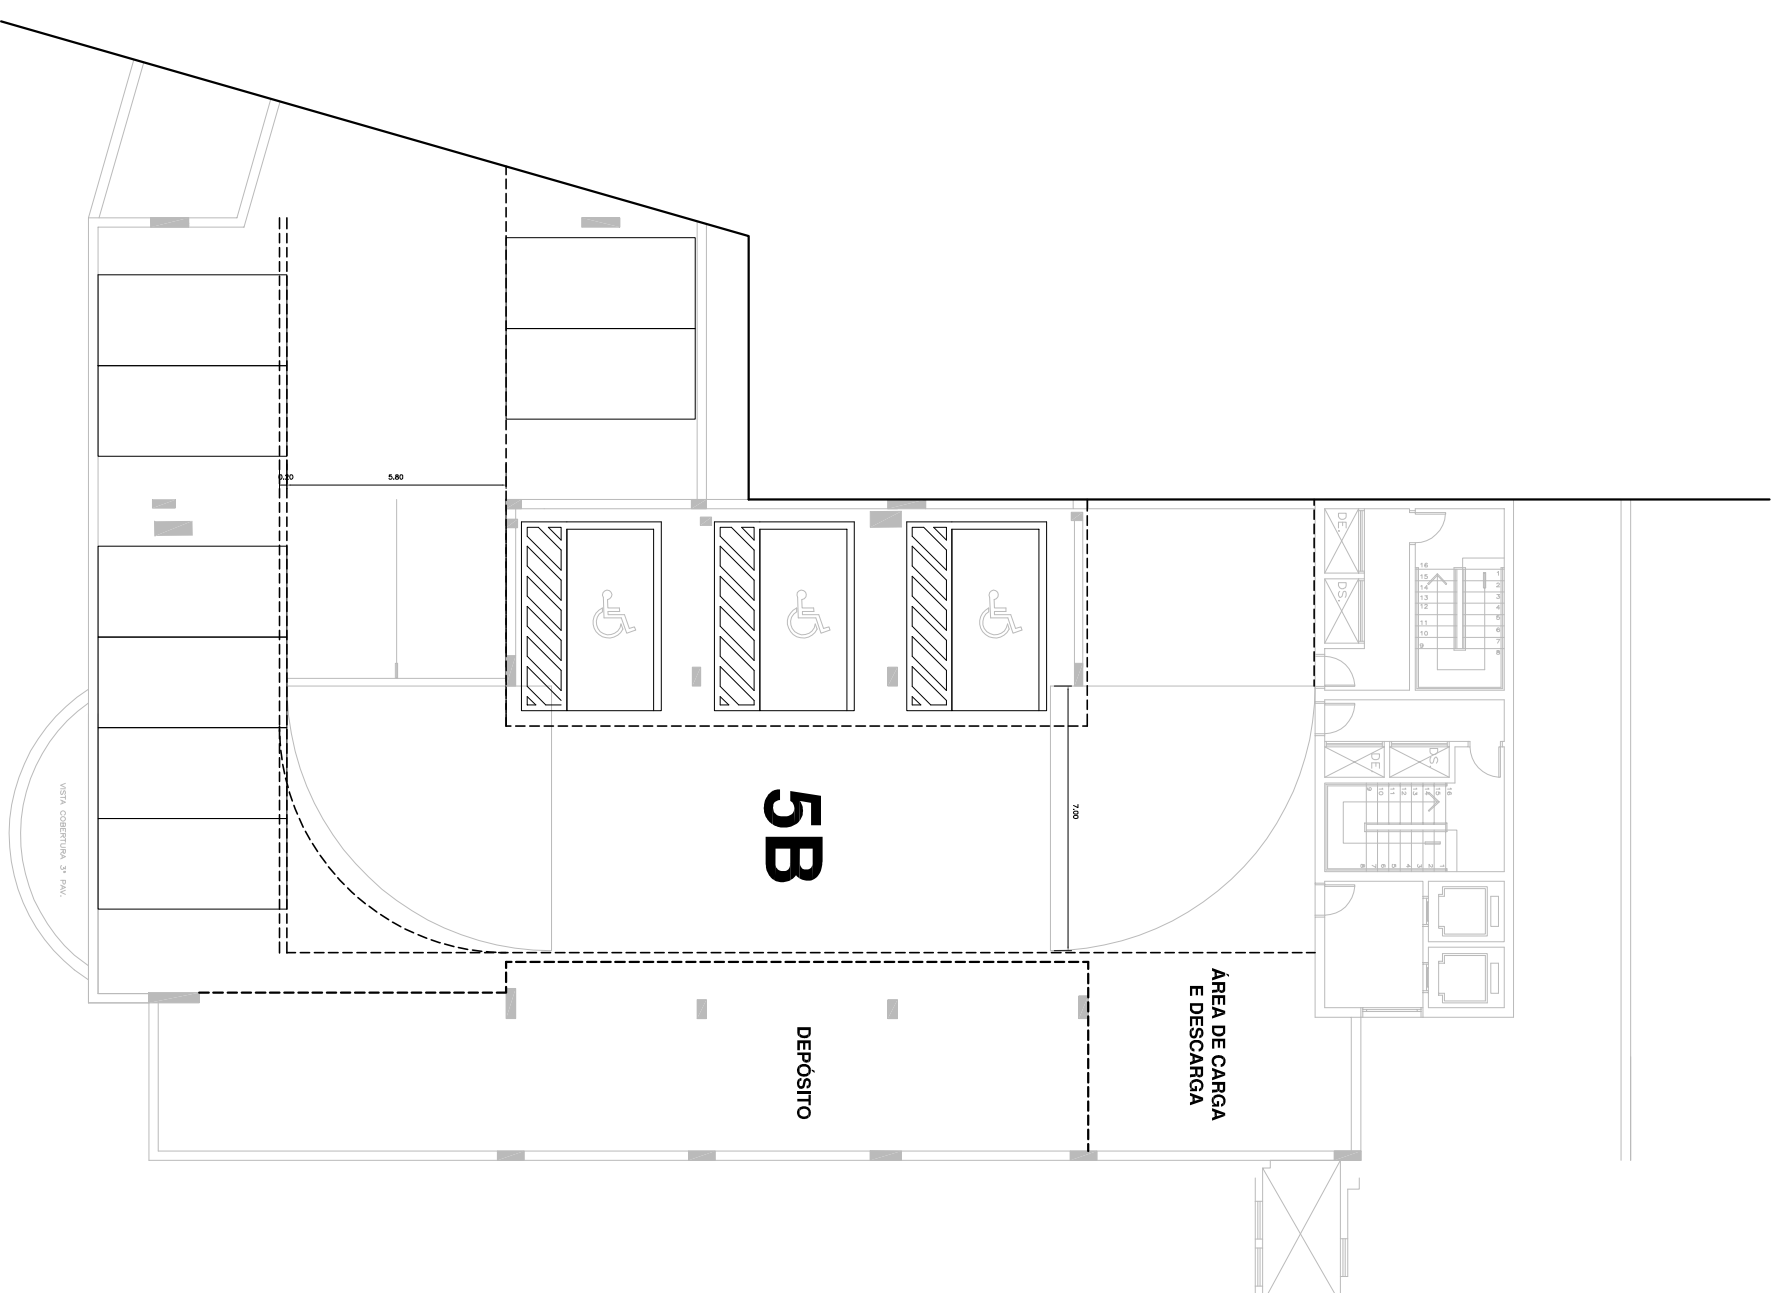
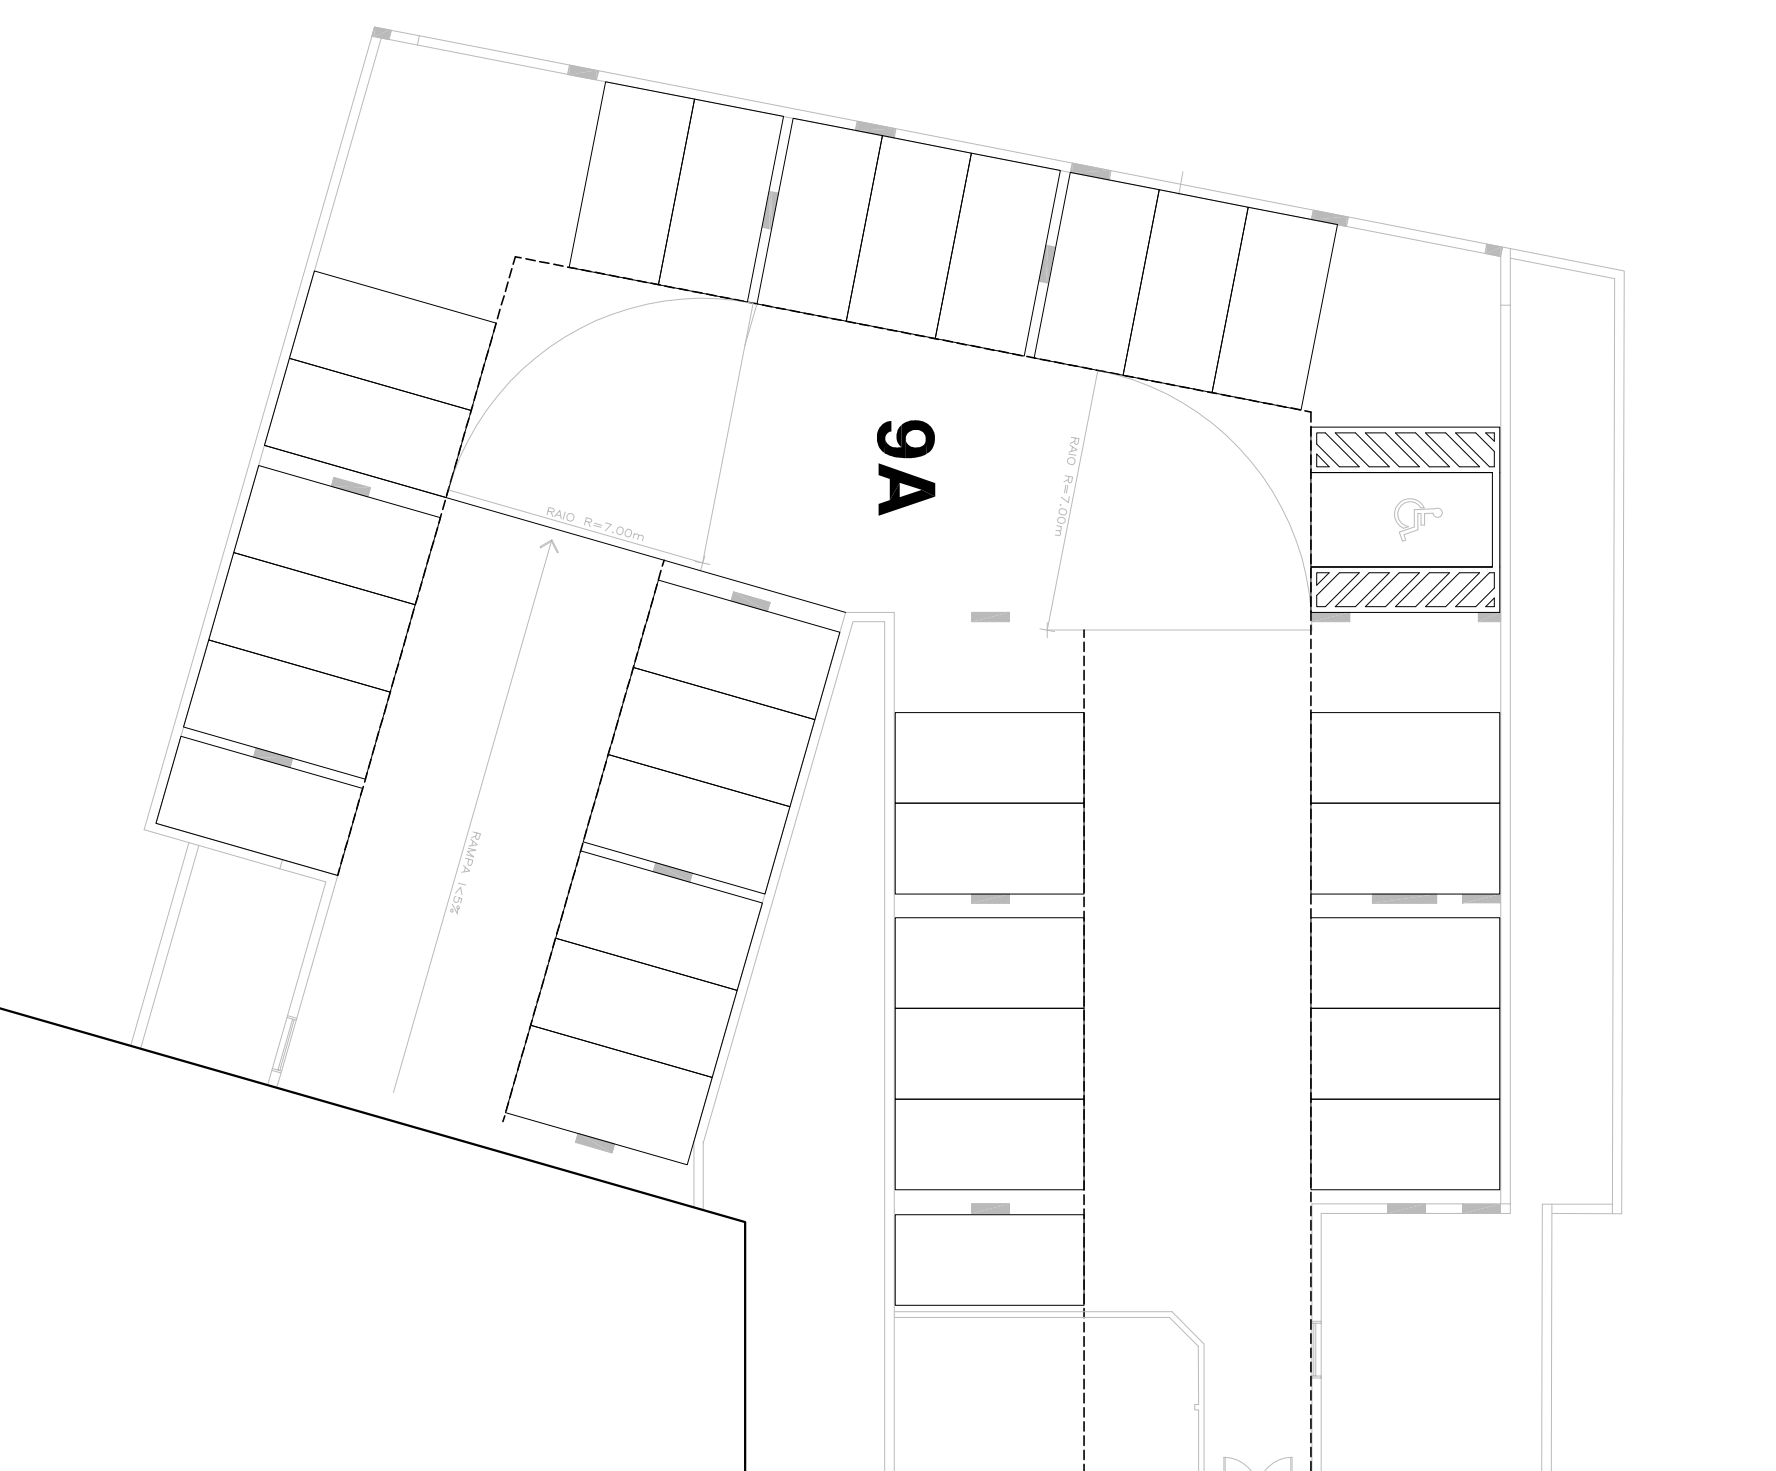


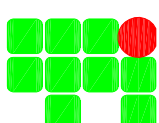

PLANTA BAIXA - PAV. TIPO
ESC.: 1/200

PLANTA BAIXA - PAV. 4A
ESC.:1/200PLANTA BAIXA - PAV. 4B
ESC.:1/200PLANTA BAIXA - PAV. 5B
ESC.:1/200PLANTA BAIXA - PAV. 9A
ESC.:1/200

Cor	Espessura (mm)
1	0,1
2	0,2
3	0,3
4	0,4
5	0,5
6	0,6
7	0,2
8	0,1
9	0,1

 INSTITUTO FEDERAL DE EDUCAÇÃO, CIÊNCIA E TECNOLOGIA RIO GRANDE DO SUL		ASSUNTO: PLANTA BAIXA – VAGAS GARAGEM	
PROJETO: MADEIRA ESQU. _____ A-2333-0 Ocu/PS _____ EXECUÇÃO: _____ LUZIA LOREN _____ A-2333-1 Ocu/PS _____ A-2333-1 _____		GRUPO: REFORMA SEDE CENTRO - BLOCO B PROJETO: ARQUITETÔNICO	
ESCALA: INDICADA		PROJETA: INDICADA	
ARQUITO: DMS		DESENHO: ANTONIO	
DATA: 10/05/2014		19	