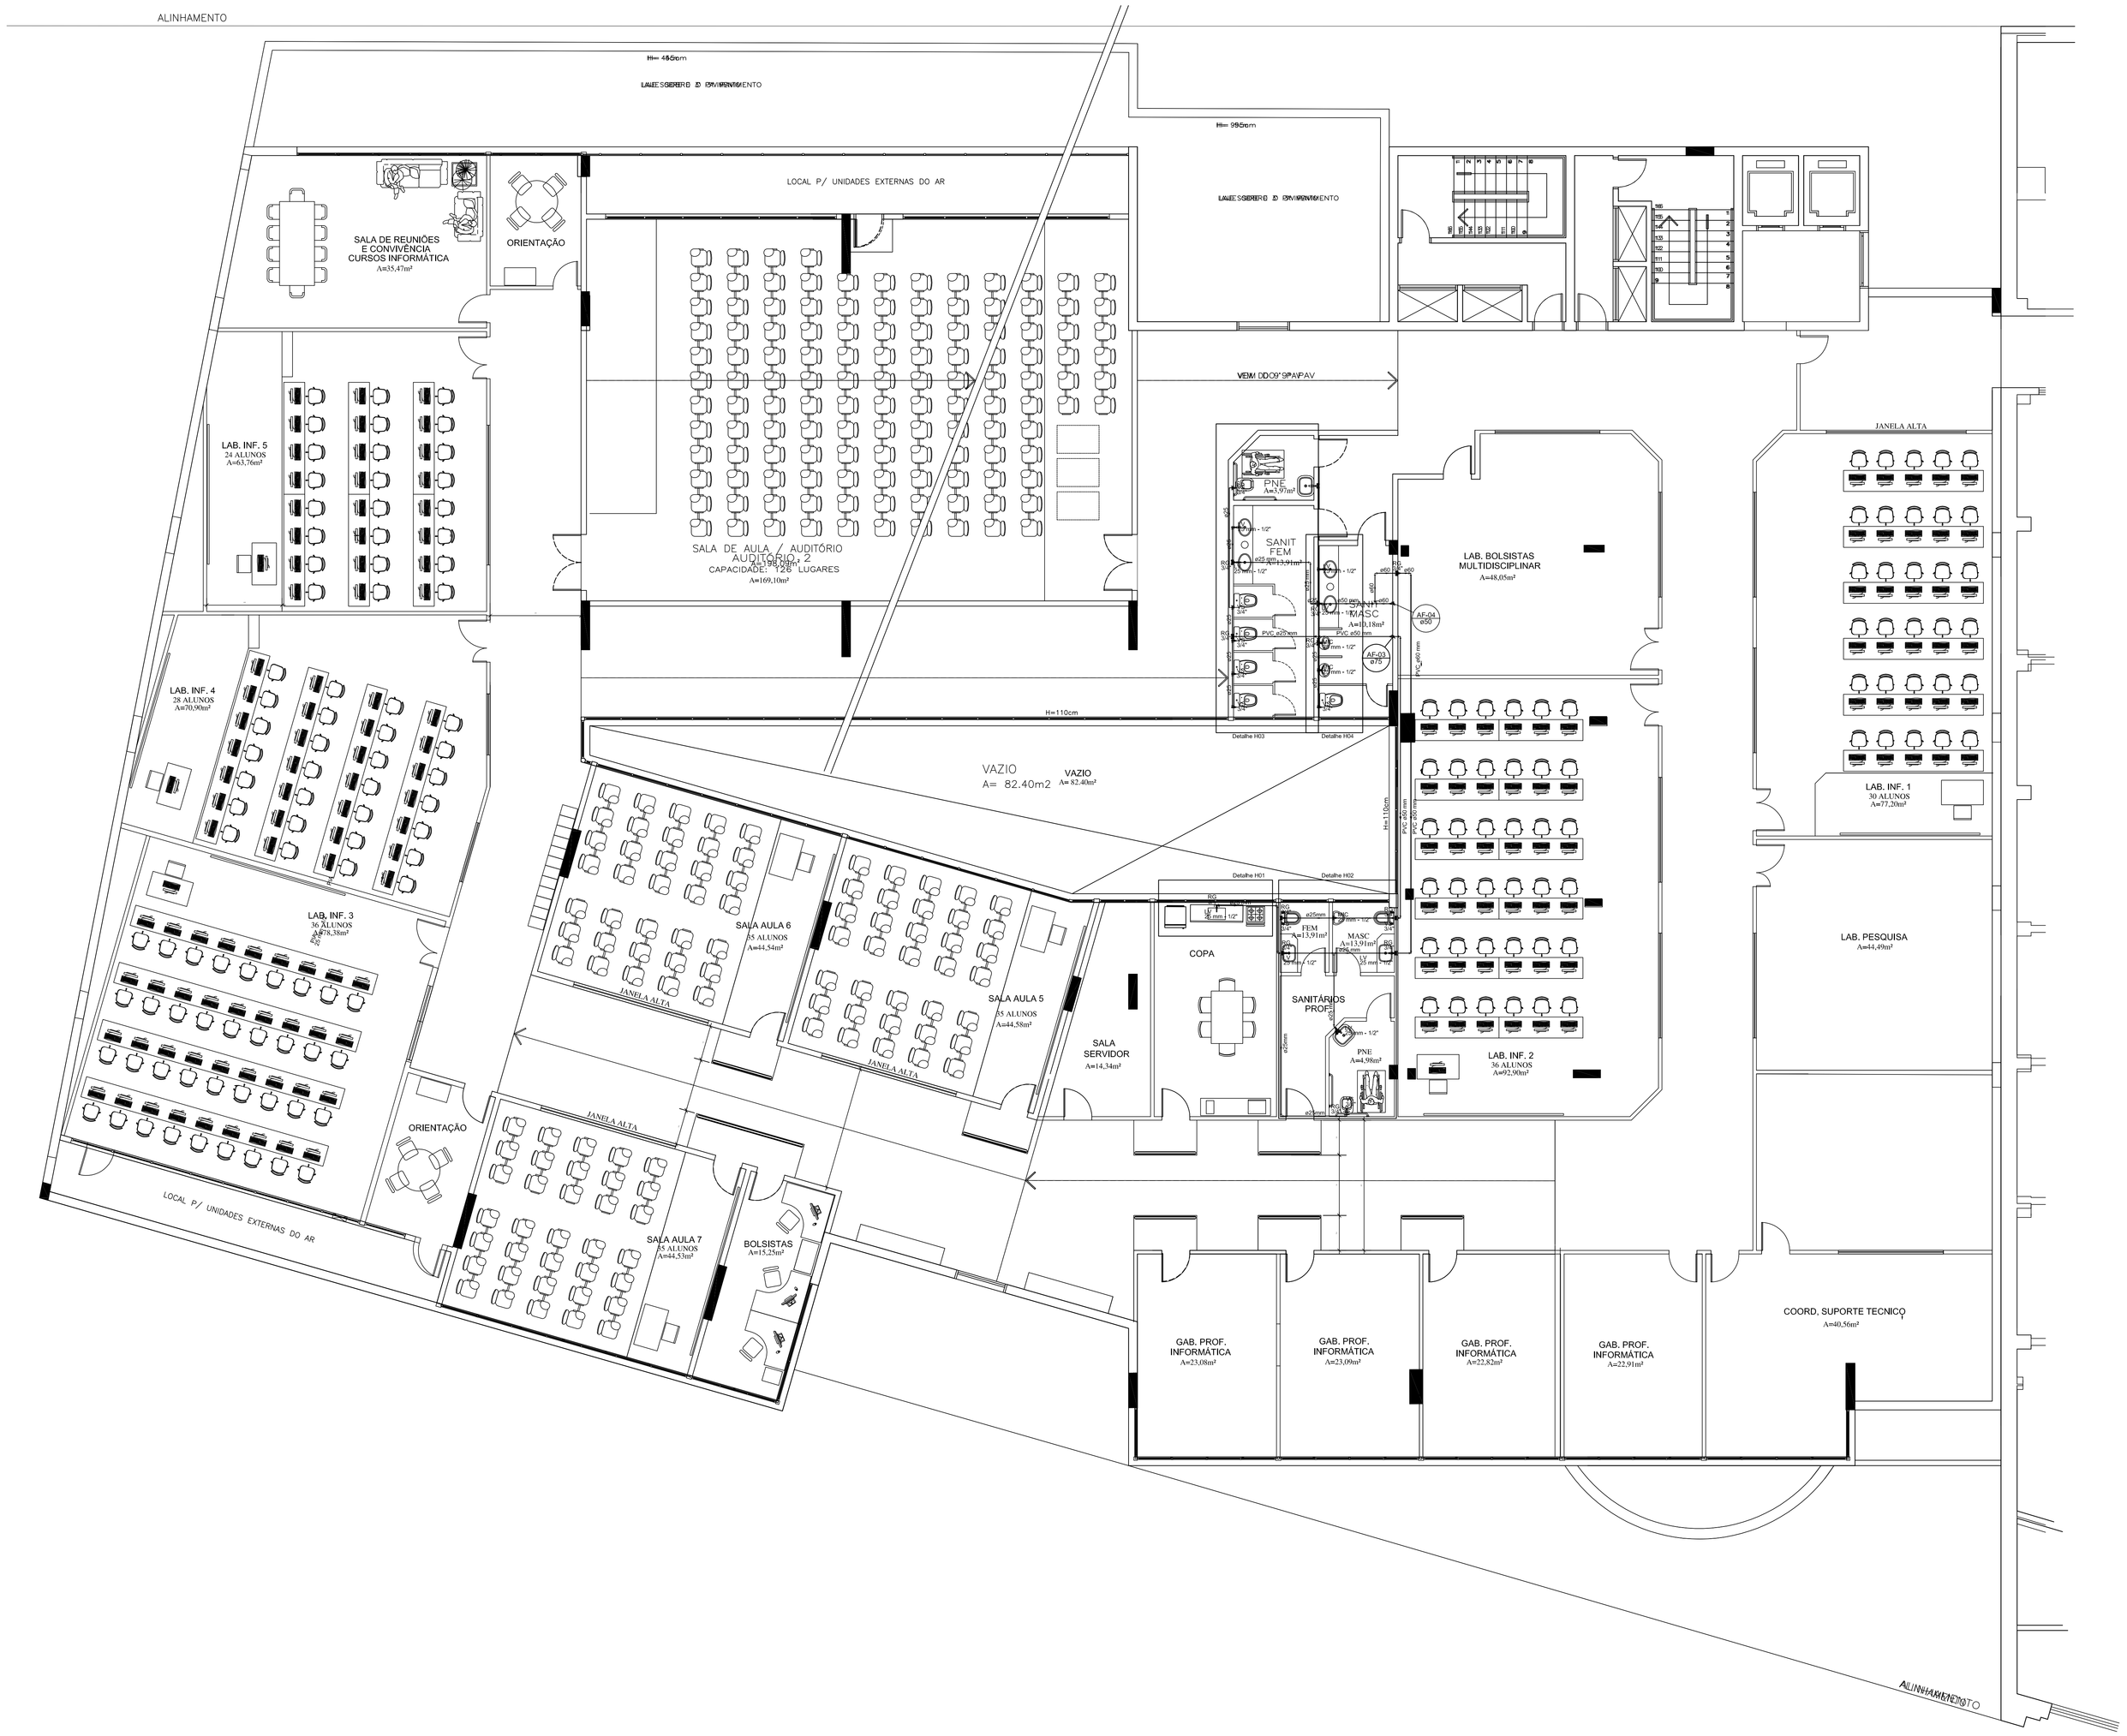

Planta Baixa - 10º Pavimento
Escala 1:75

Lista de Materiais 10º Pavimento

Aparelho		
Chuveiro		
25mm x 1/2"	4 pç	
Mictório de Descarga Descontínua		
1/2"	2 pç	
Torneira de Pia de Cozinha		
25 mm - 1/2"	104 pç	
Torneira de Pia de Despejo		
25mmx 3/4"	1 pç	
Torneira de lavatório		
25 mm - 1/2"	4 pç	
Vaso Sanitário c/ cx. acoplada		
1/2"	5 pç	
Metais		
Registro de gaveta c/ canopla cromada		
1.1/2"	5 pç	
3/4"	22 pç	
Registro de pressão c/ canopla cromada		
3/4"	4 pç	
Metais Pressmatic		
Pressmatic mictório cromado		
1/2"	2 pç	
PVC Acessórios		
Bolsa de ligação p/ vaso sanitário		
1.1/2"	5 pç	
Engate flexível cobre cromado com canopla		
1/2 - 30cm	5 pç	
Engate flexível plástico		
1/2 - 30cm	4 pç	
PVC misto soldável		
Joelho de redução soldável c/ rosca		
25 mm - 1/2"	5 pç	
Luva soldável c/ rosca		
25 mm -3/4"	4 pç	
PVC rígido soldável		
Adapt sold.curto c/bolsa-rosca p registro		
25 mm - 3/4"	48 pç	
50 mm - 1. 1/2"	10 pç	
Bucha de redução sold. curta		
60 mm - 50 mm	3 pç	
75 mm - 60 mm	3 pç	
Bucha de redução sold. longa		
50 mm - 25 mm	14 pç	
60 mm - 25 mm	10 pç	
60 mm - 50 mm	1 pç	
75 mm - 50 mm	4 pç	
Joelho 90° soldável		
25 mm	66 pç	
50 mm	14 pç	
60 mm	6 pç	
75 mm	6 pç	
Luva soldável		
75 mm	5 pç	
Tubos		
25 mm	212.88 m	
50 mm	75.89 m	
60 mm	37.85 m	
75 mm	26.64 m	
Tê 90 soldável		
25 mm	76 pç	
50 mm	6 pç	
60 mm	9 pç	
75 mm	3 pç	
Tê de redução 90 soldável		
50 mm - 25 mm	14 pç	
75 mm - 50 mm	2 pç	
75 mm - 60 mm	3 pç	
PVC soldável azul c/ bucha latão		
Joelho 90° soldável com bucha de latão		
25 mm - 3/4"	1 pç	
Joelho de redução 90° soldável com bucha de latão		
25 mm- 1/2"	107 pç	
Tê red.90 sold c/ bucha latão B central		
25 mm -1/2"	7 pç	

Água fria

LEGENDA

BA	BANHEIRA
BI	BIDÊ
CH	CHUVEIRO
DH	DUCHA HIGIÊNICA
FIL	FILTRO
LV	LAVATÓRIO
MLL	MÁQUINA DE LAVAR LOUÇA
MLR	MÁQUINA DE LAVAR ROUPA
PIA	PIA
RG	REGISTRO DE GAVETA
RP	REGISTRO DE PRESSÃO
TJ	TORNEIRA DE JARDIM
TLR	TANQUE DE LAVAR ROUPA
———	TUBULAÇÃO DE ÁGUA FRIA
+++++	TUBULAÇÃO DE ÁGUA FRIA PELO PISO
———	TUBULAÇÃO DE ALIMENTAÇÃO
+++++	TUBULAÇÃO DE ALIMENTAÇÃO PELO PISO
———	TUBULAÇÃO DE REUSO
+++++	TUBULAÇÃO DE REUSO PELO PISO

Água Fria — Diâmetro do Prumada — AF ø — COLUNA DE ÁGUA FRIA

Alimentação — Diâmetro do Recalque — AL ø — COLUNA DE ALIMENTAÇÃO

Água Reuso — Diâmetro do Recalque — AR ø — COLUNA DE ÁGUA REUSO

ENGENHARIA

Rua Bougainville, Qd. 03, Lt. 46 – Bcx 8 – Conjunto Sabiá, Senador Canedo/GO – e-mail: brazcampos@uol.com.br – Fones: (62) 3541-6808 / (62) 9971-9693

HIDRÁULICO

IFRS - CAMPUS PORTO ALEGRE
LABORATÓRIOS DO BLOCO B

Interessado: Instituto Federal do Rio Grande do Sul Campus Porto Alegre

Autor: Eng° Braz Campos - CREA 70144D - GO

ARQUIVO: IFRS - Porto Alegre - Laboratórios - Hidráulico - 11.03.13

ÁREA DO TERRENO: -

ÁREA CONSTRUÍDA: 9º Pav. ao 12º Pav. Área total: 6.952,92m²

ÁREA PERMEÁVEL: -

Nº PAVIMENTOS: 05 (Cinco)

CONTEÚDO: Planta Baixa - 10º Pavimento; Lista de Materiais; Legenda

DESENHISTA: Wallace Oliveira

FOLHA: 02/10

ENDEREÇO: Av Cel. Vicente, 281 - Bairro Centro - Porto Alegre/RS

DATA: Março / 2013

REVISÃO:

	DATA	MOTIVO	REVISOR
	19/02/2013	Projeto Finalizado	Wallace
REV 01	11/03/2013	Alterações a pedido do orgão	Wallace

APROVAÇÃO: