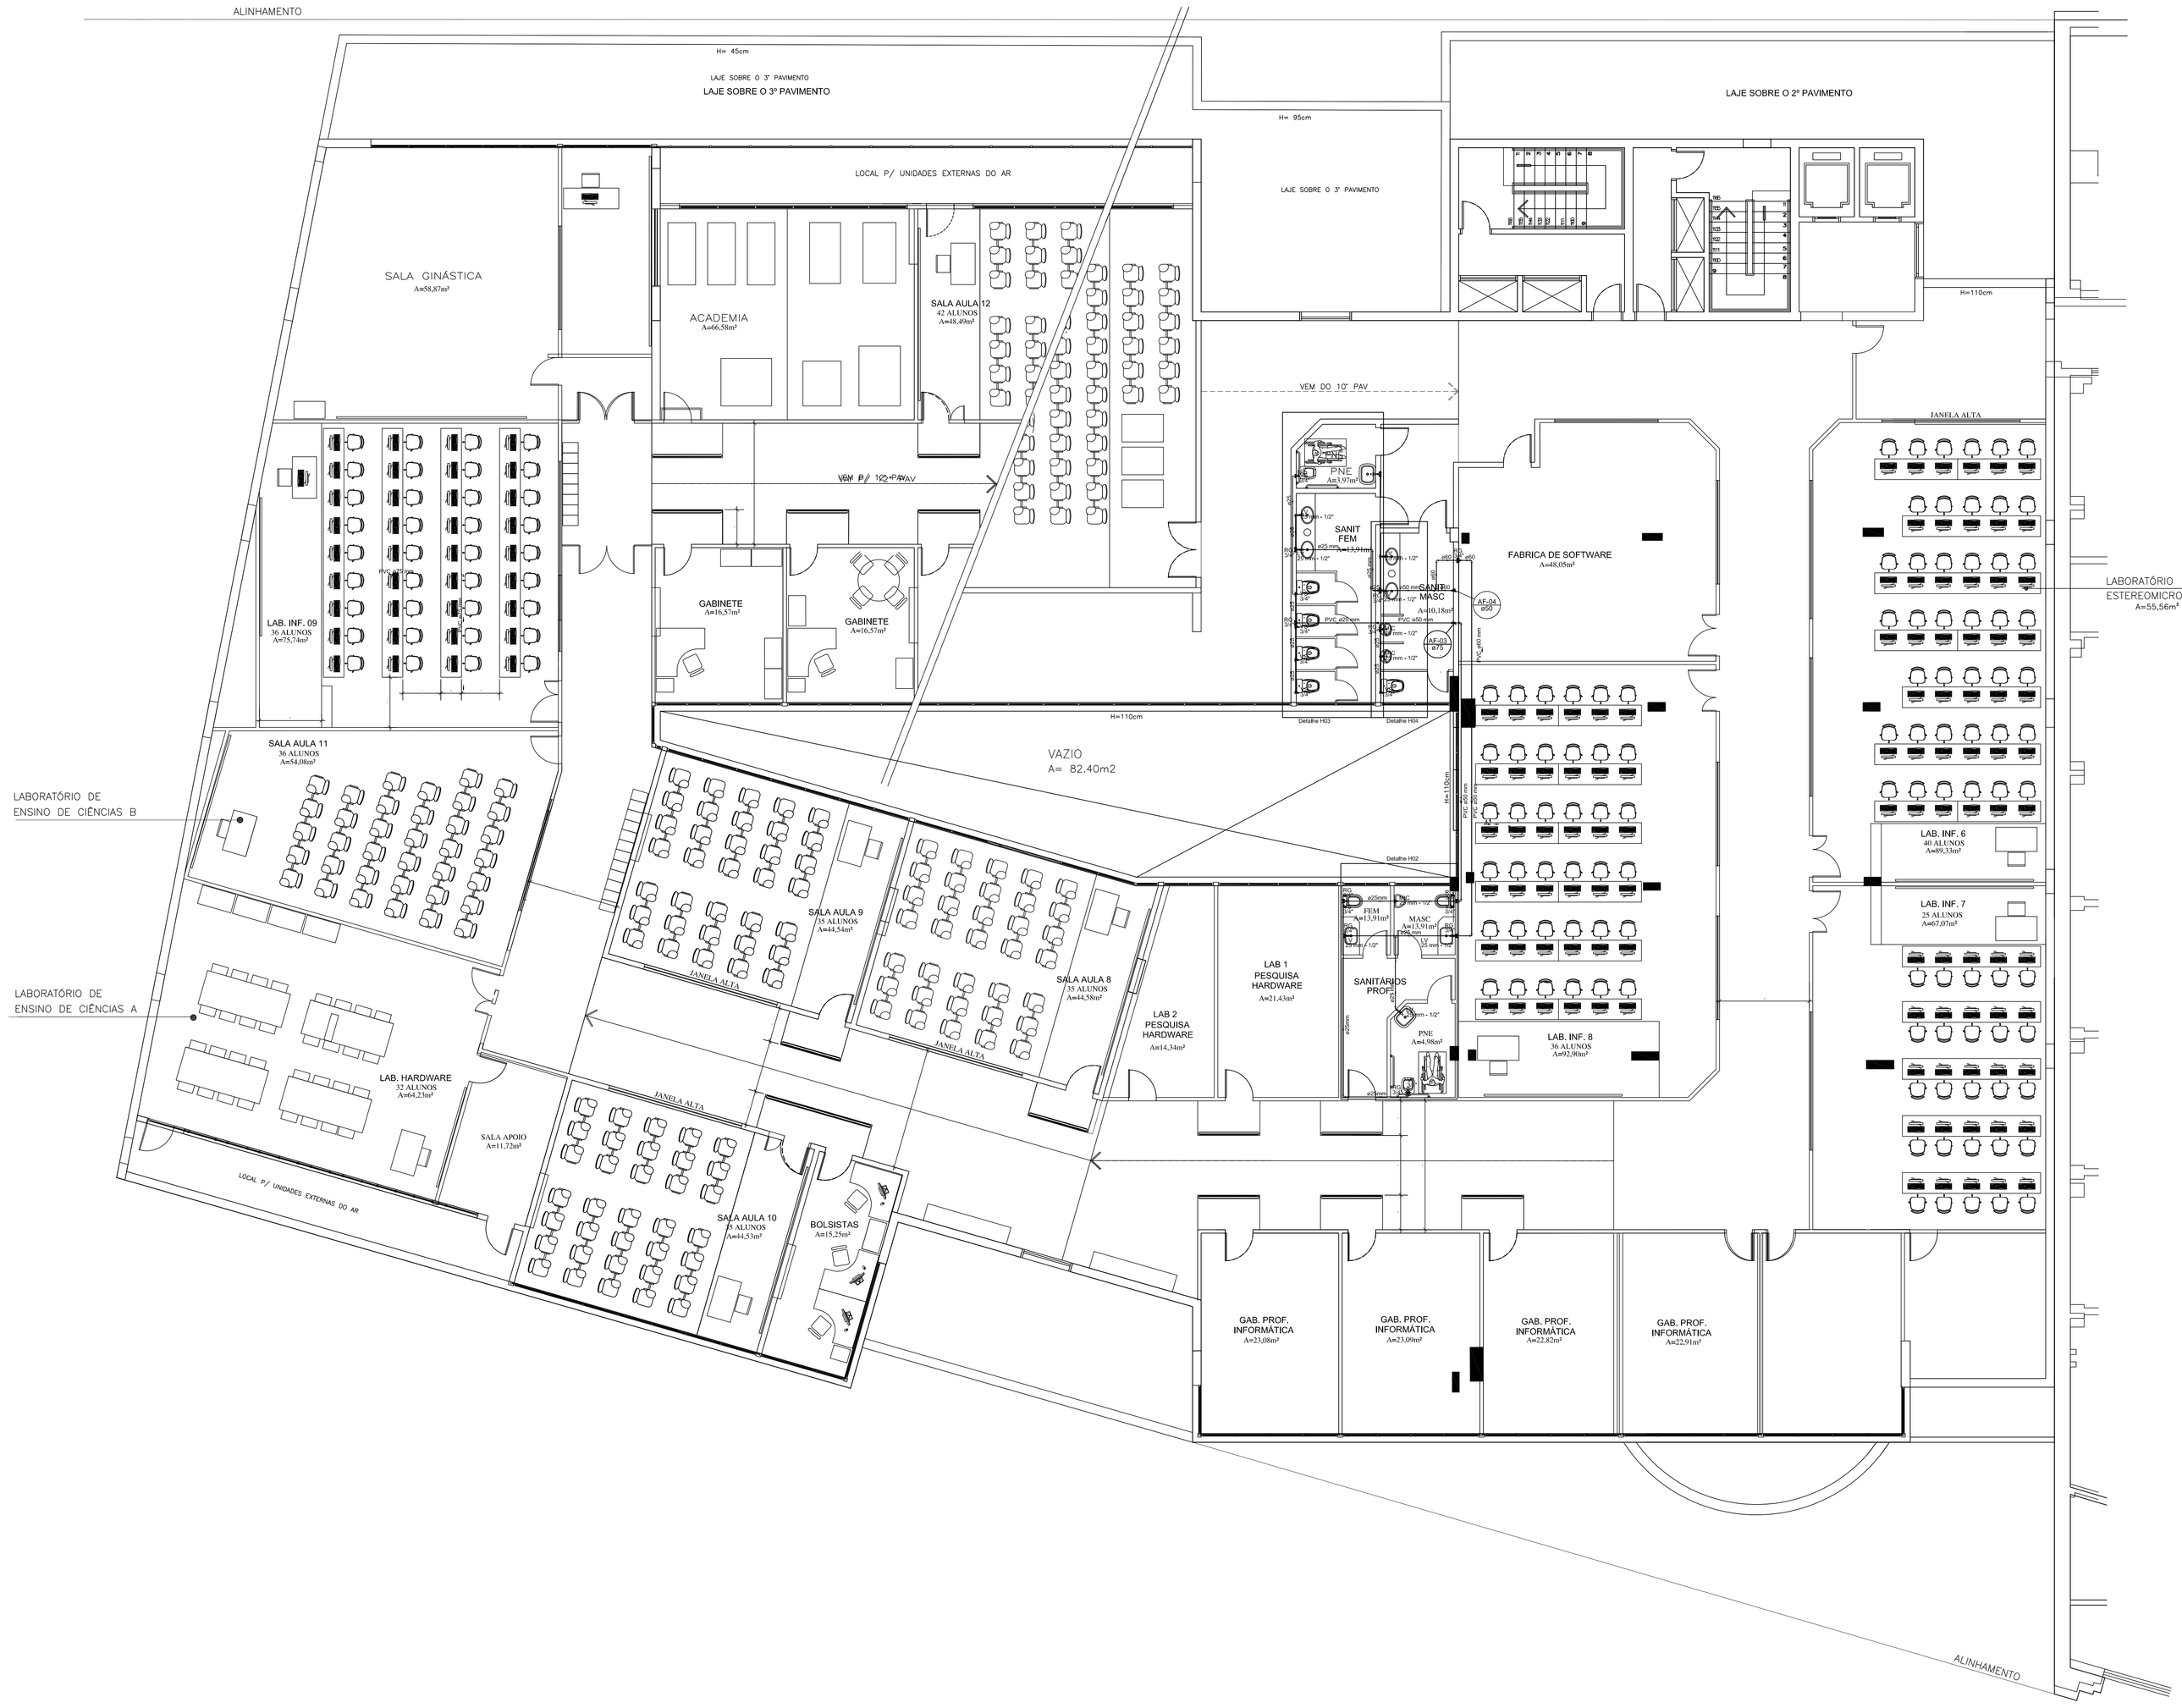

Planta Baixa - 11º Pavimento
Escala 1:75

Lista de Materiais 11º Pavimento

Aparelho		
	Chuveiro	
	25mm x 1/2"	2 pç
	Mictório de Descarga Descontínua	
	1/2"	2 pç
	Torneira de Pia de Cozinha	
	25 mm - 1/2"	24 pç
	Torneira de lavatório	
	25 mm - 1/2"	4 pç
	Vaso Sanitário c/ cx. acoplada	
	1/2"	5 pç
Metais		
	Registro de gaveta c/ canopla cromada	
	1.1/2"	1 pç
	3/4"	10 pç
	Registro de pressão c/ canopla cromada	
	3/4"	2 pç
Metais Pressmatic		
	Pressmatic mictório cromado	
	1/2"	2 pç
PVC Acessórios		
	Bolsa de ligação p/ vaso sanitário	
	1.1/2"	5 pç
	Engate flexível cobre cromado com canopla	
	1/2 - 30cm	5 pç
	Engate flexível plástico	
	1/2 - 30cm	4 pç
PVC misto soldável		
	Joelho de redução soldável c/ rosca	
	25 mm - 1/2"	5 pç
	Luva soldável c/ rosca	
	25 mm -3/4"	2 pç
PVC rígido soldável		
	Adapt sold.curto c/bolsa-rosca p registro	
	25 mm - 3/4"	22 pç
	50 mm - 1.1/2"	2 pç
	Bucha de redução sold. curta	
	75 mm - 60 mm	1 pç
	Bucha de redução sold. longa	
	50 mm - 25 mm	4 pç
	60 mm - 25 mm	4 pç
	60 mm - 50 mm	1 pç
	75 mm - 50 mm	1 pç
	Joelho 90° soldável	
	25 mm	26 pç
	50 mm	3 pç
	60 mm	1 pç
	75 mm	5 pç
	Luva soldável	
	75 mm	4 pç
	Tubos	
	25 mm	108.08 m
	50 mm	12.30 m
	60 mm	8.82 m
	75 mm	29.77 m
	Tê 90 soldável	
	25 mm	23 pç
	60 mm	3 pç
	75 mm	3 pç
	Tê de redução 90 soldável	
	50 mm - 25 mm	5 pç
	75 mm - 50 mm	1 pç
	75 mm - 60 mm	2 pç
PVC soldável azul c/ bucha latão		
	Joelho de redução 90° soldável com bucha de latão	
	25 mm- 1/2"	31 pç
	Tê red.90 sold c/ bucha latão B central	
	25 mm -1/2"	1 pç

Água fria

LEGENDA

BA BANHEIRA
BI BIDÊ
CH CHUVEIRO
CI CAIXA D'ÁGUA
FIL FILTRO
LV LAVATÓRIO
MLL MÁQUINA DE LAVAR LOUÇA
MLR MÁQUINA DE LAVAR ROUPA
FRA FRA
RG REGISTRO DE GAVETA
RP REGISTRO DE PRESSÃO
TJ TORNEIRA DE JARDIM
TLR TANQUE DE LAVAR ROUPA
TUBULAÇÃO DE ÁGUA FRIA
TUBULAÇÃO DE ÁGUA FRIA PELO PISO
TUBULAÇÃO DE ALIMENTAÇÃO
TUBULAÇÃO DE ALIMENTAÇÃO PELO PISO
TUBULAÇÃO DE REUSO
TUBULAÇÃO DE REUSO PELO PISO

Agua Fria — Diâmetro da Prumada — AF / Ø — COLUNA DE ÁGUA FRIA
Alimentação — Diâmetro do Recalque — AL / Ø — COLUNA DE ALIMENTAÇÃO
Agua Reuso — Diâmetro do Recalque — AR / Ø — COLUNA DE ÁGUA REUSO

ITE ENGENHARIA

Rua Bougainville, Qd. 03, Lt. 46 – Bcx 8 – Conjunto Sabiá, Senador Canedo/GO - e-mail: brazcampos@ud.com.br - Fones: (62) 3541-8808 / (62) 9971-9693

HIDRÁULICO

IFRS - CAMPUS PORTO ALEGRE
LABORATÓRIOS DO BLOCO B

Interessado: Instituto Federal do Rio Grande do Sul Campus Porto Alegre

Autor: Eng° Braz Campos - CREA.7044/D - GO

ARQUIVO: IFRS - Porto Alegre - Laboratórios - Hidráulico - 11.03.13

ÁREA DO TERRENO: -

ÁREA PERMEÁVEL: -

ÁREA CONSTRUÍDA: 9º Pav. ao 12º Pav. Área total: 6.952,92m²

Nº PAVIMENTOS: 05 (Cinco)

CONTEÚDO: Planta Baixa – 11º Pavimento; Lista de Materiais; Legenda

DESENHISTA: Wallace Oliveira

FOLHA: 03/10

ENDEREÇO: Av Cel. Vicente, 281 - Bairro Centro - Porto Alegre/RS

DATA: Março / 2013

REVISÃO:

	DATA	MOTIVO	REVISOR
	19/02/2013	Projeto Finalizado	Wallace
REV 01	11/03/2013	Alterações a pedido do orgão	Wallace

APROVAÇÃO: