



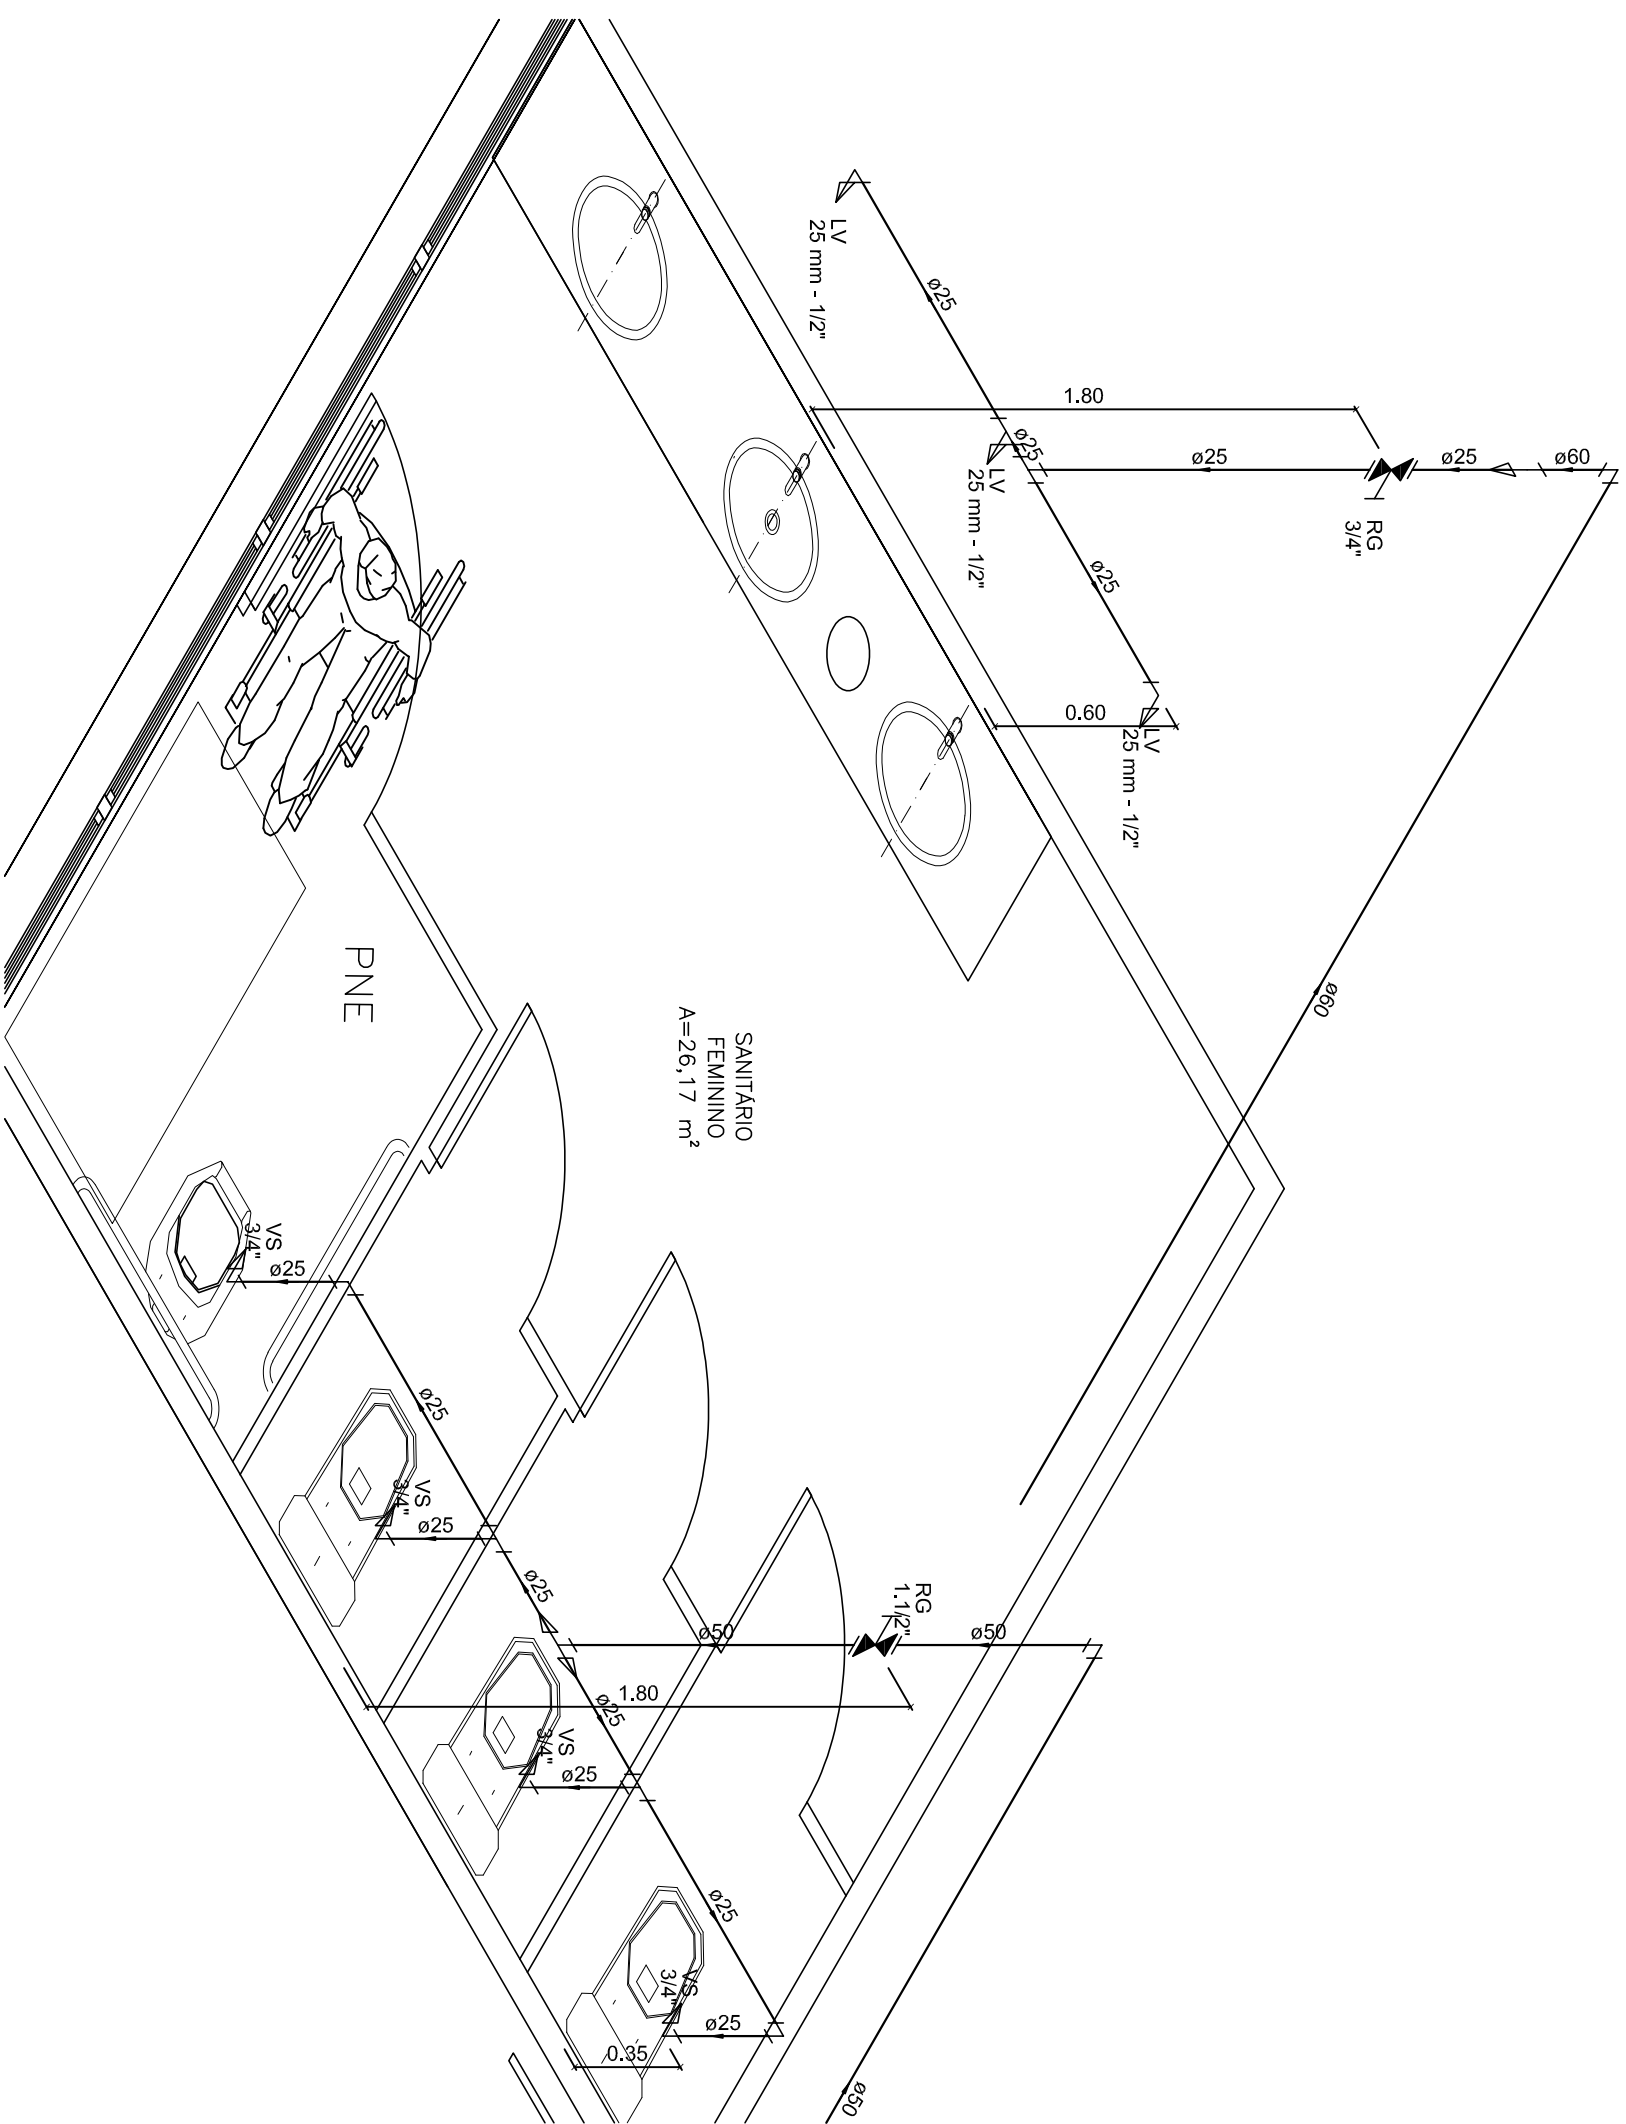


Detalhe Isométrico H05


Escala 1:25

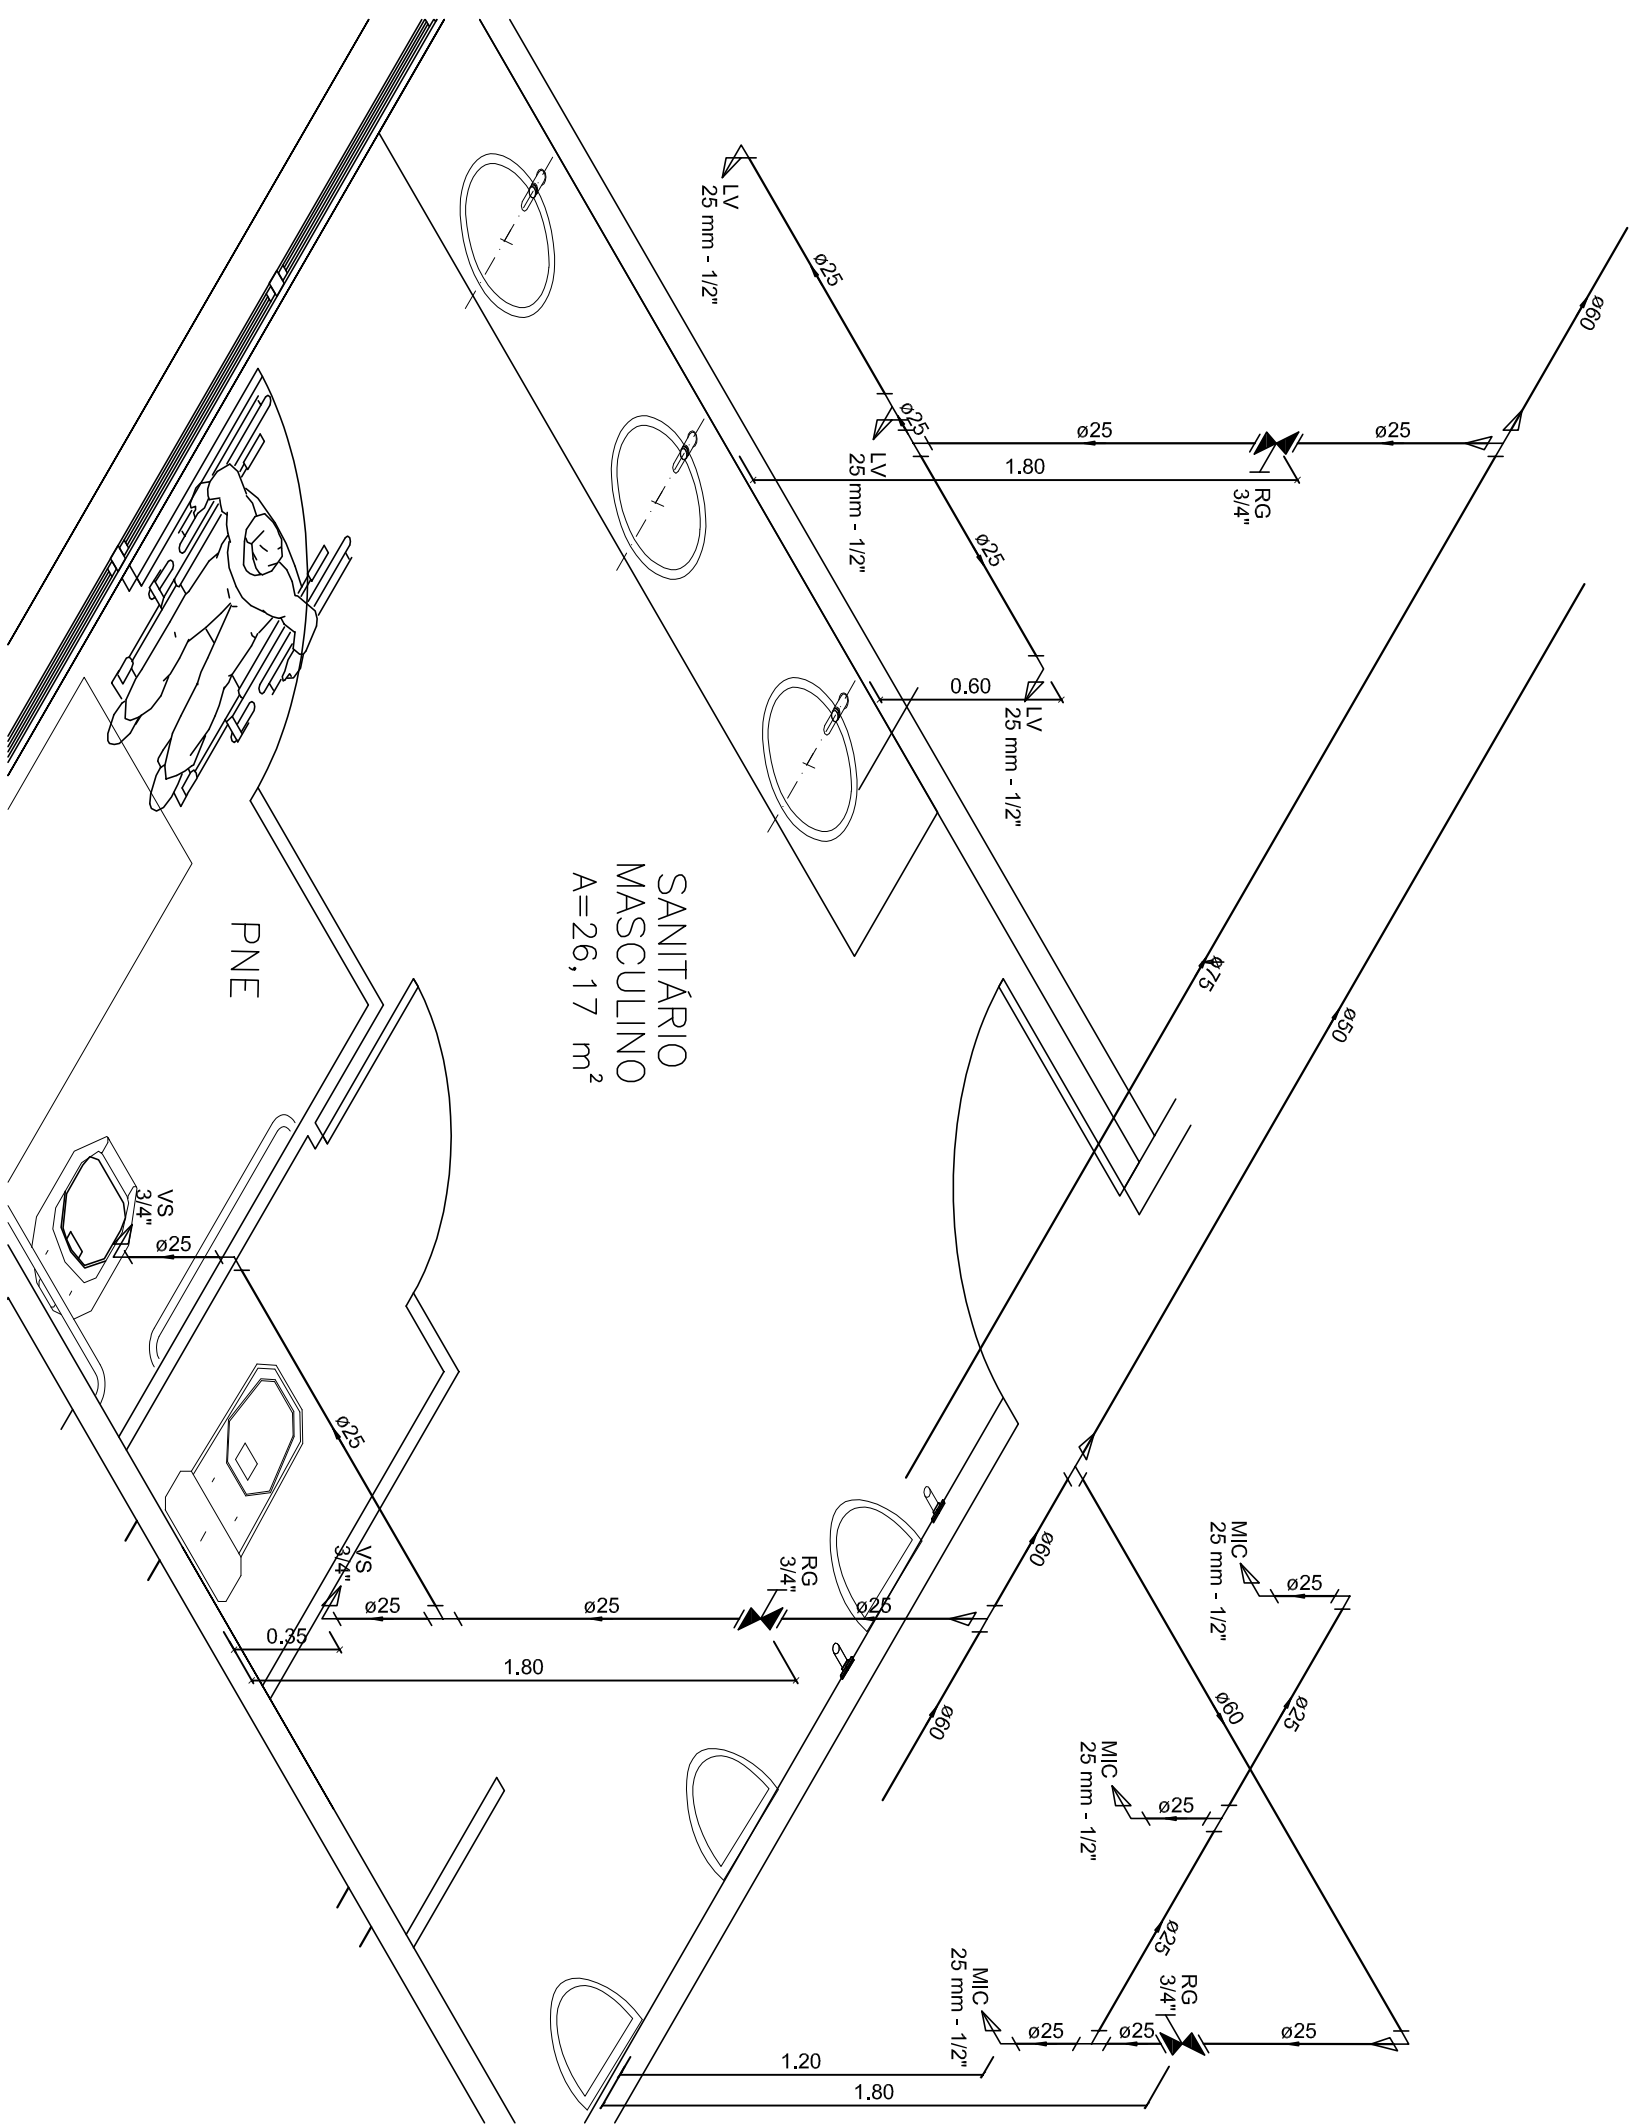


Detalhe Isométrico H06
Escala 1:25

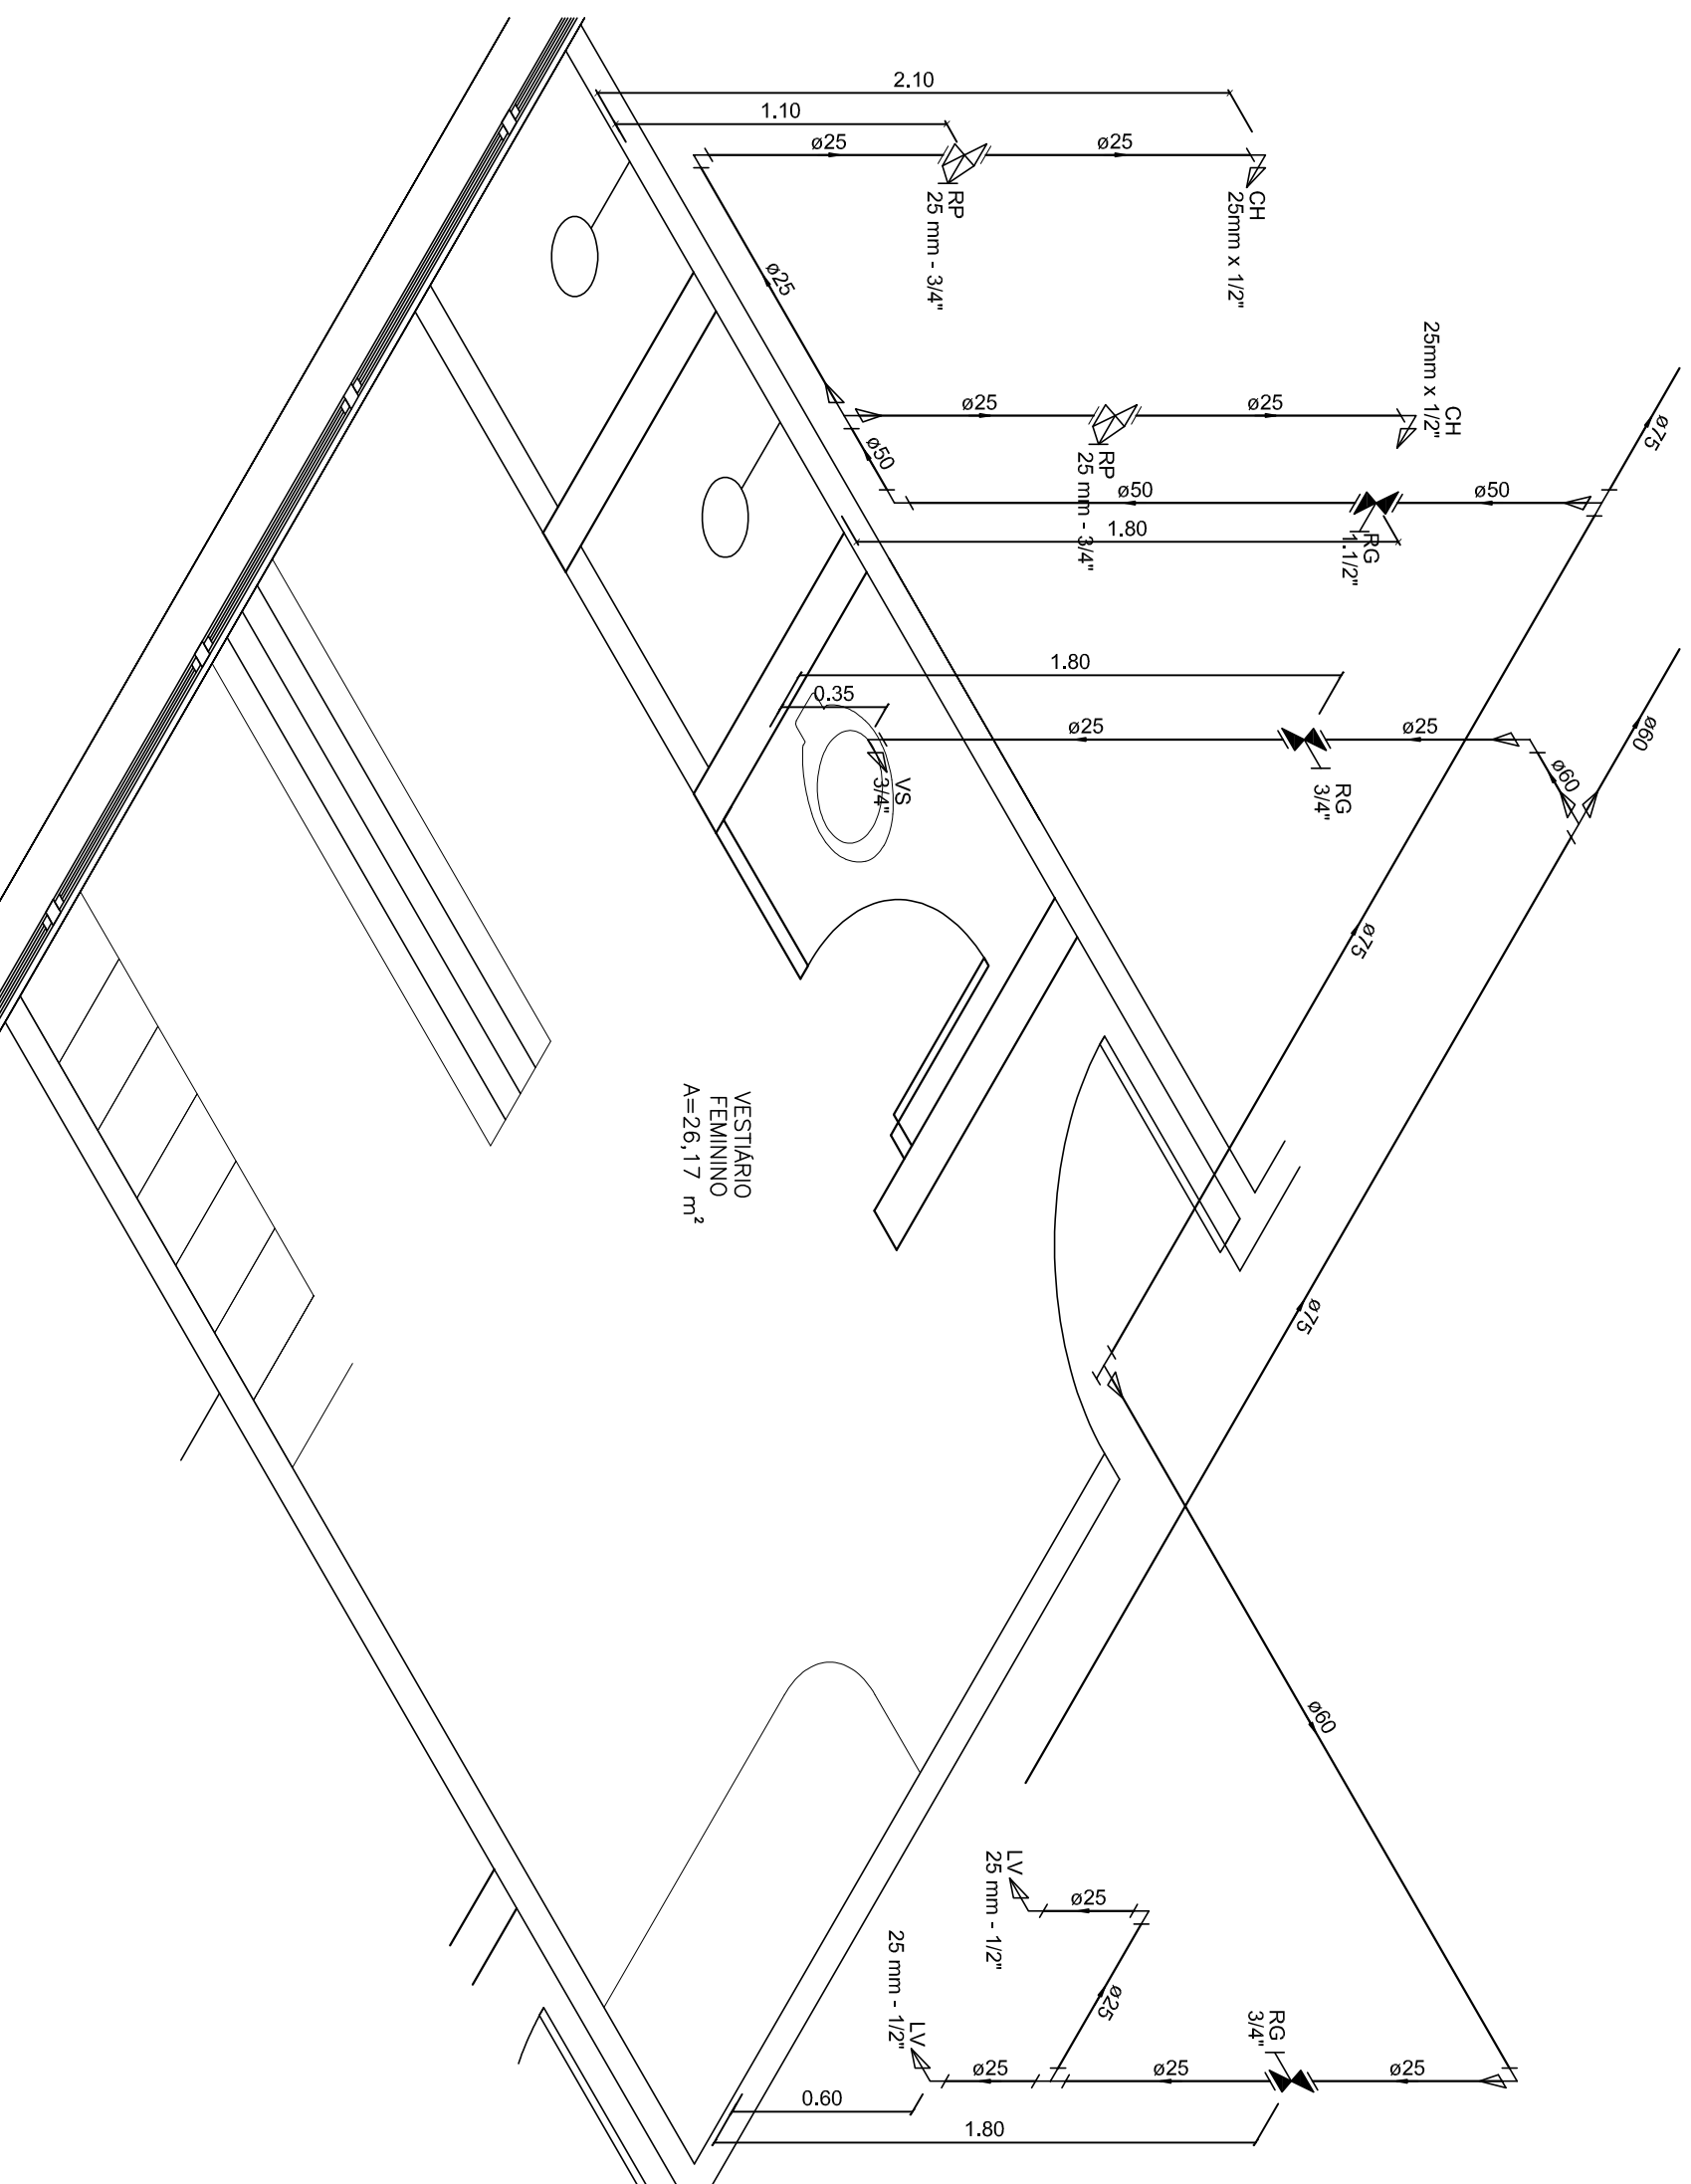

Detalhe Isométrico H07
Escala 1:25

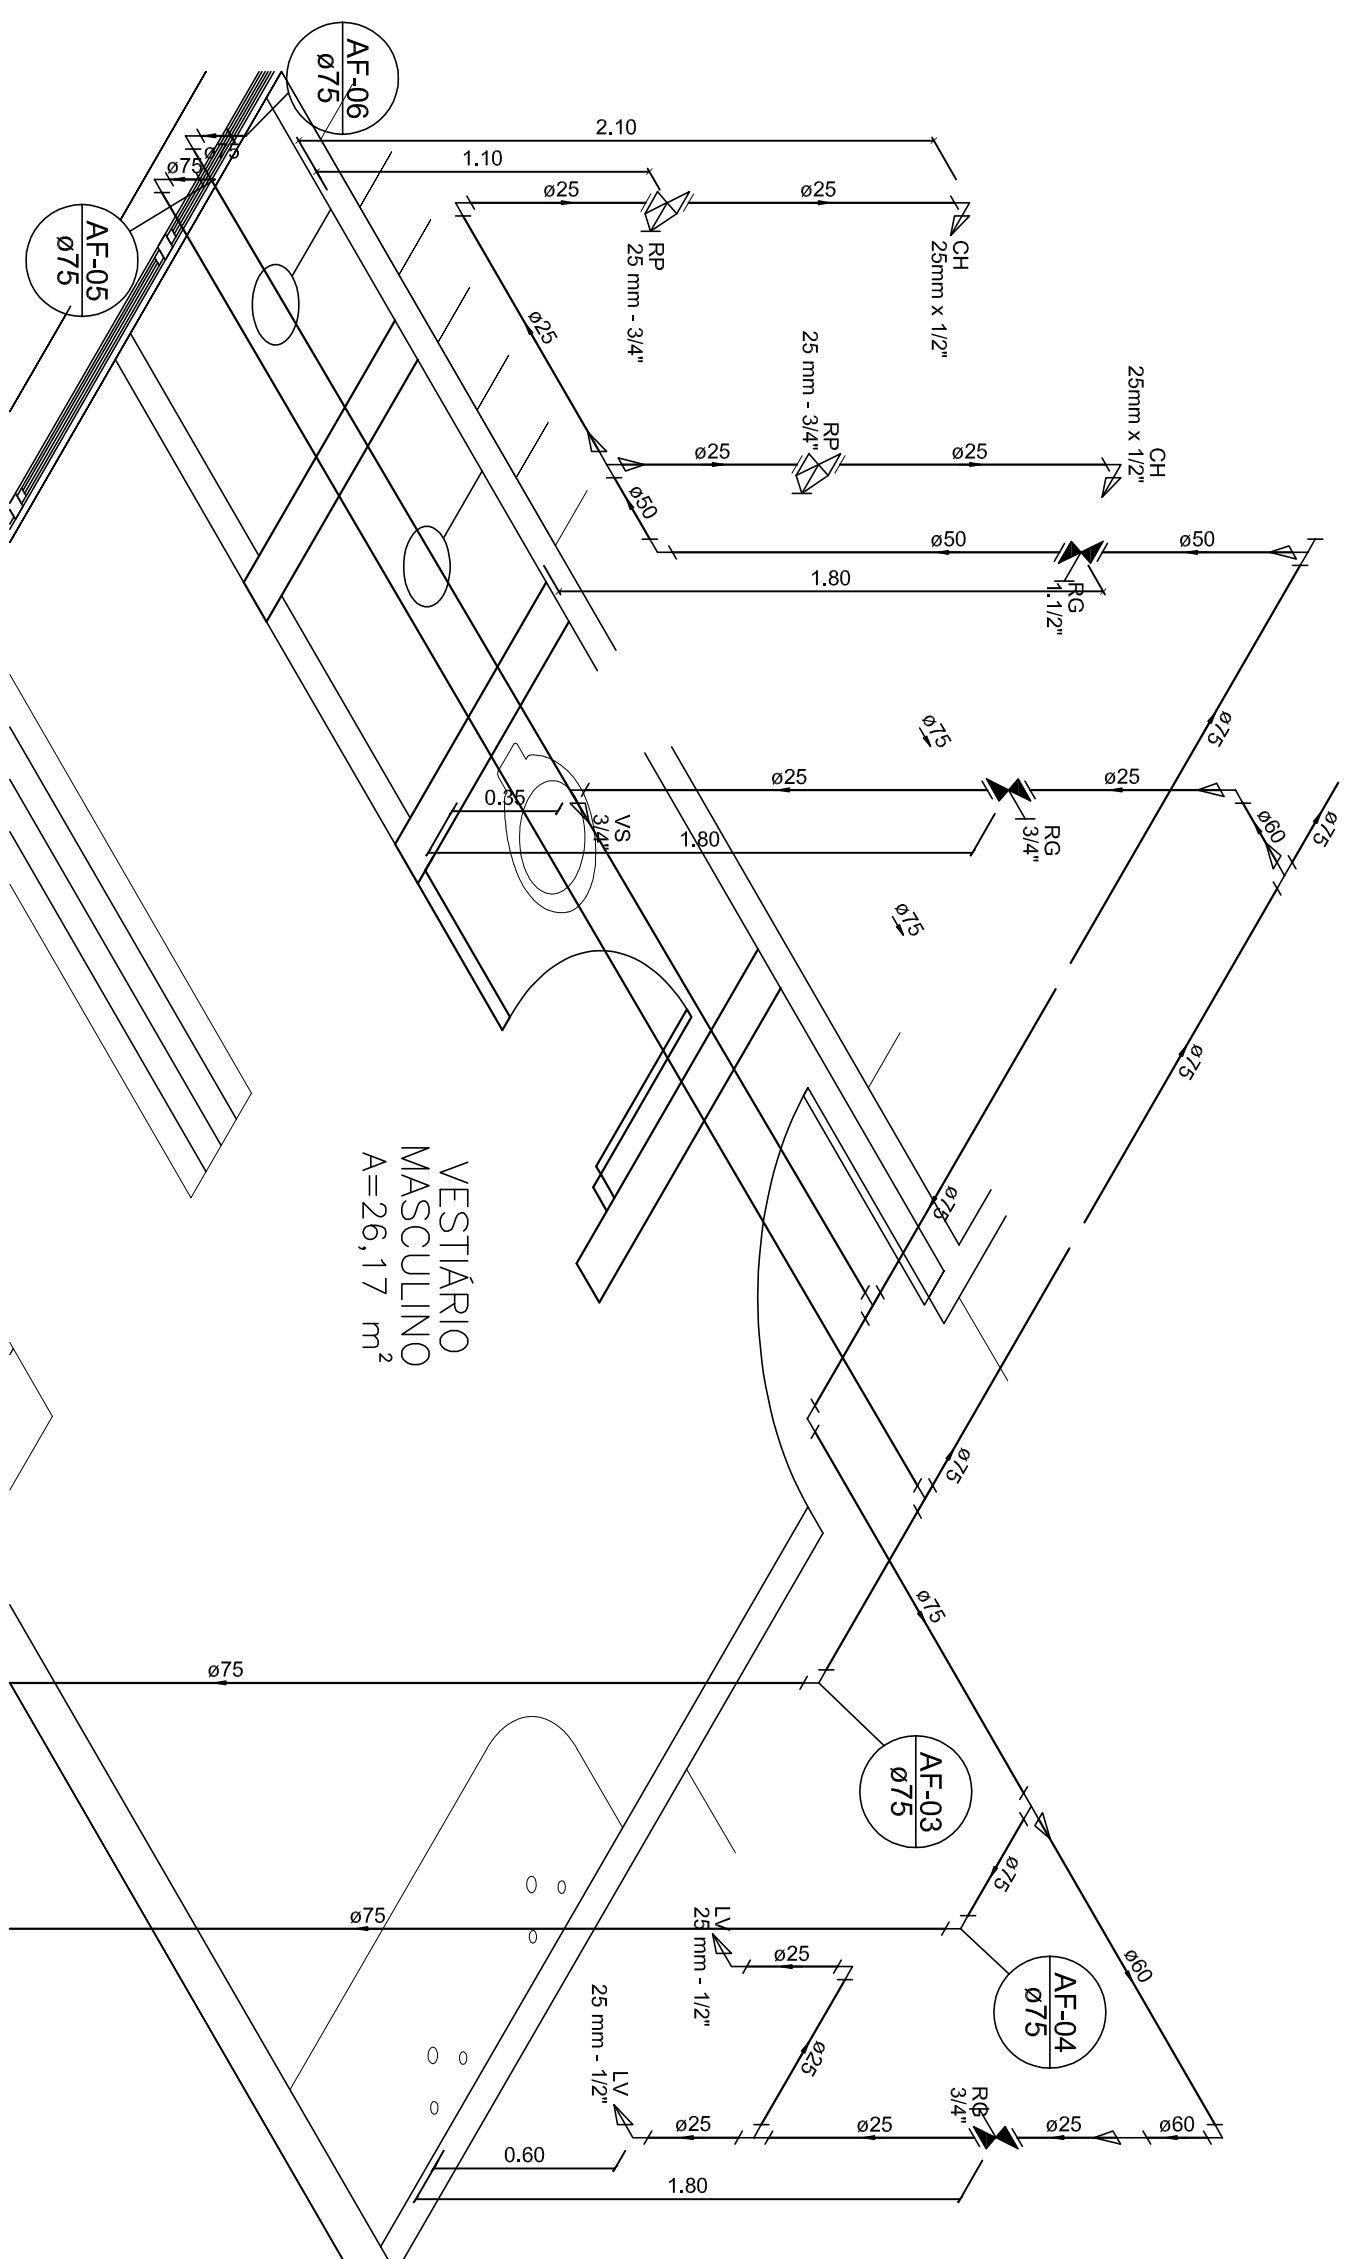

Detalhe Isométrico H08
Escala 1:25

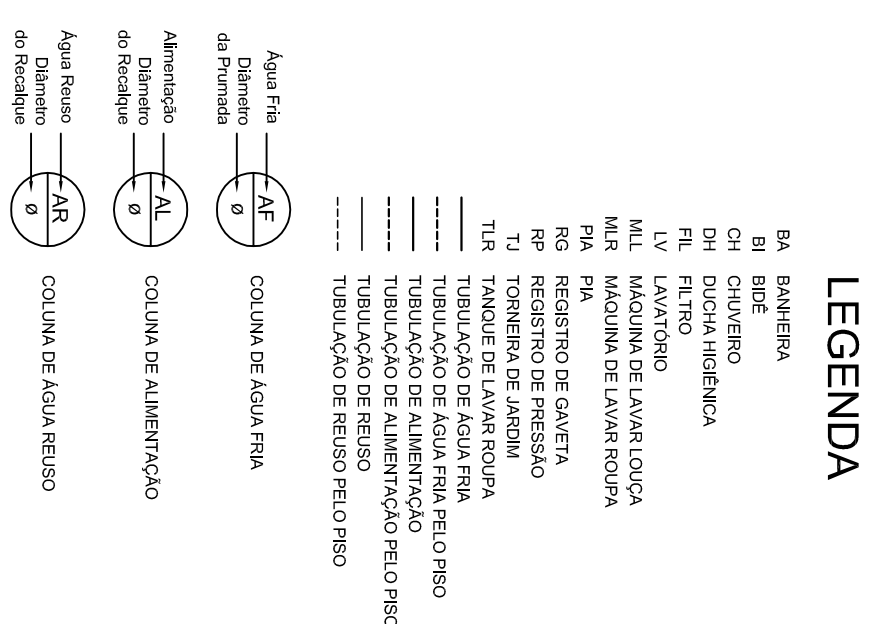[illegible]