



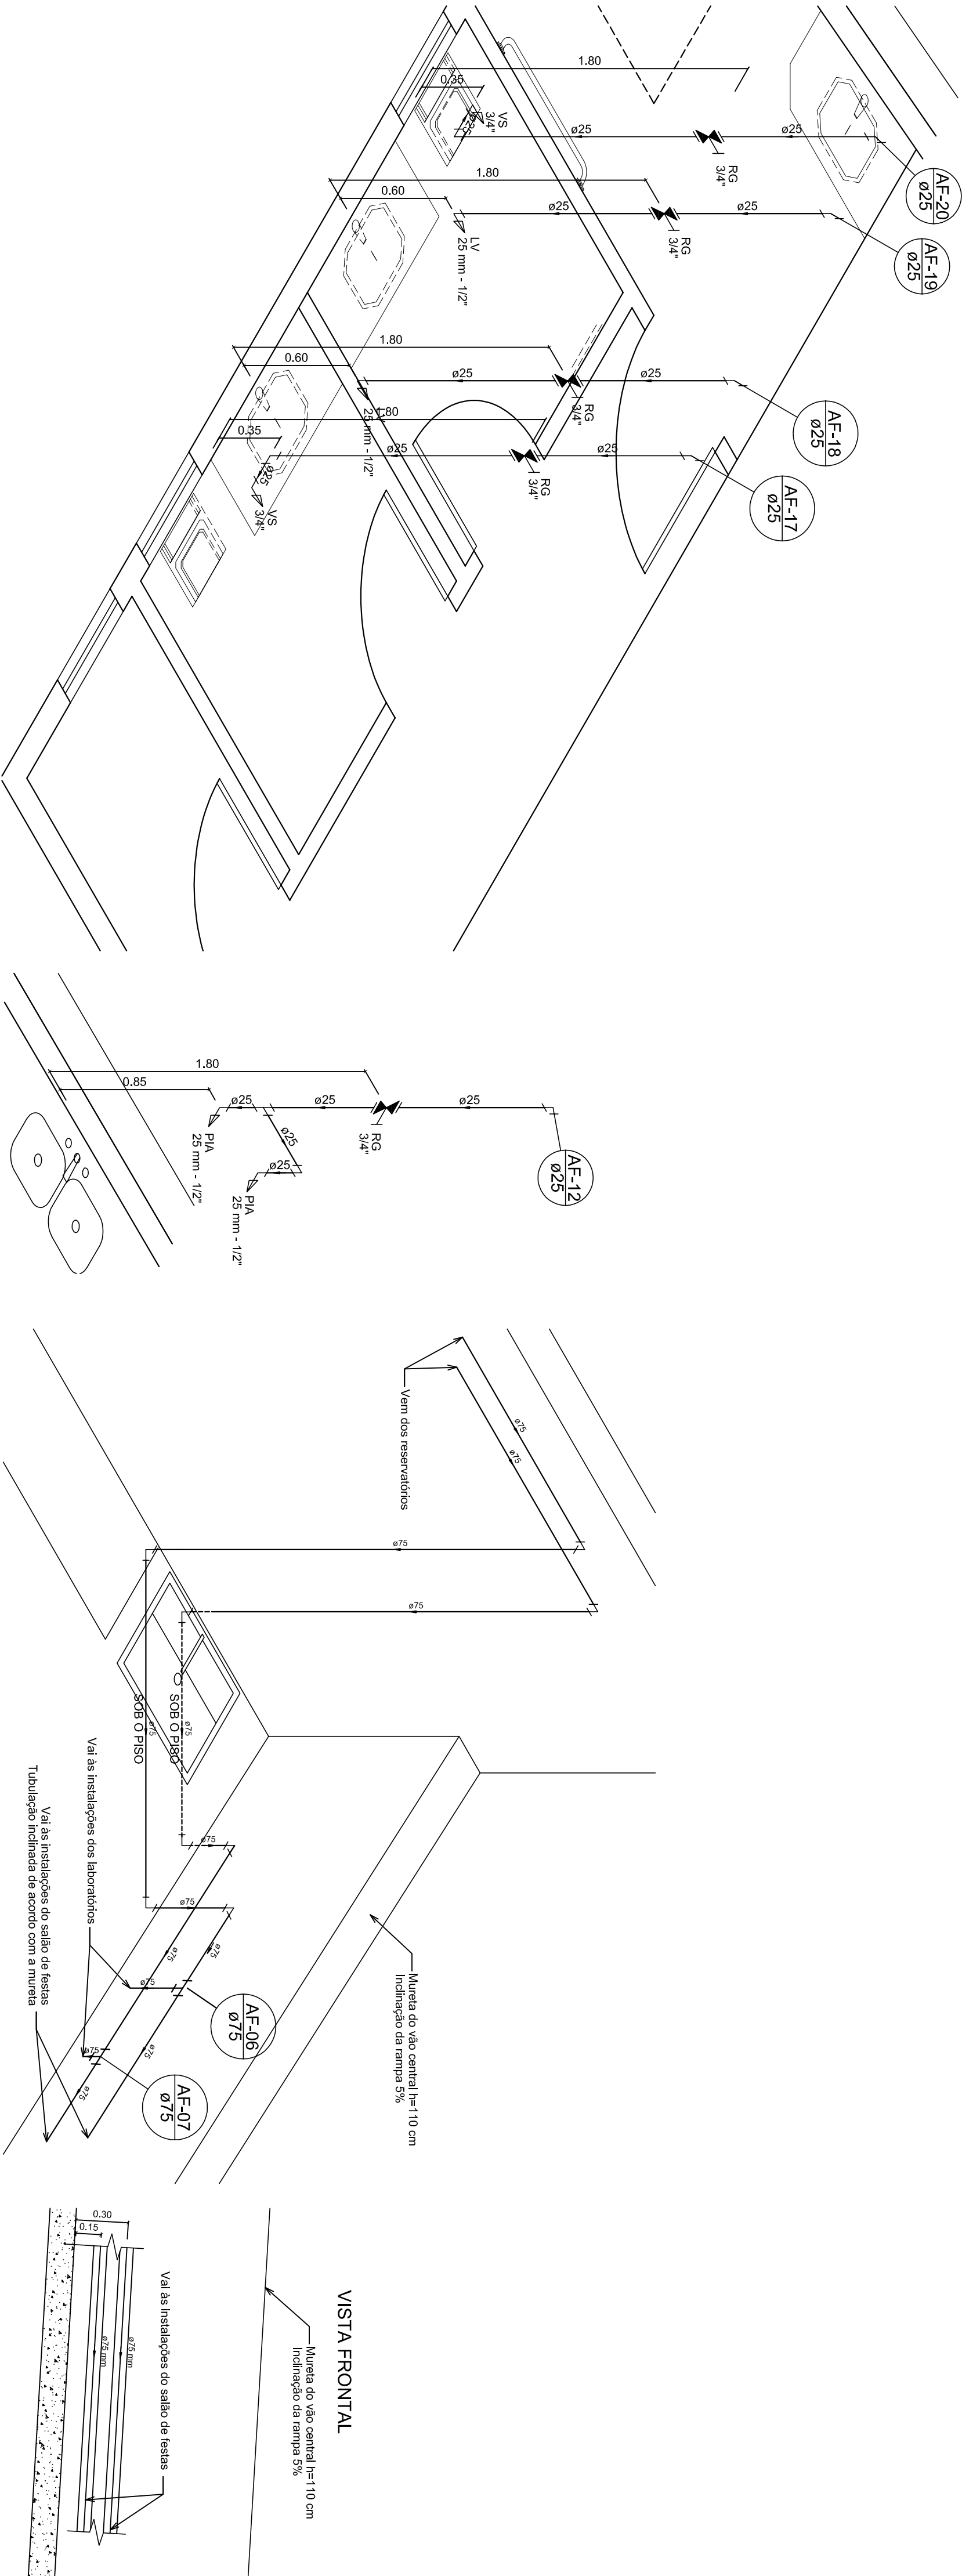


Detalhe Isométrico H09
Escala 1:25

Detalhe Isométrico H09
Escala 1:25


Detalhe A
Escala 1:25

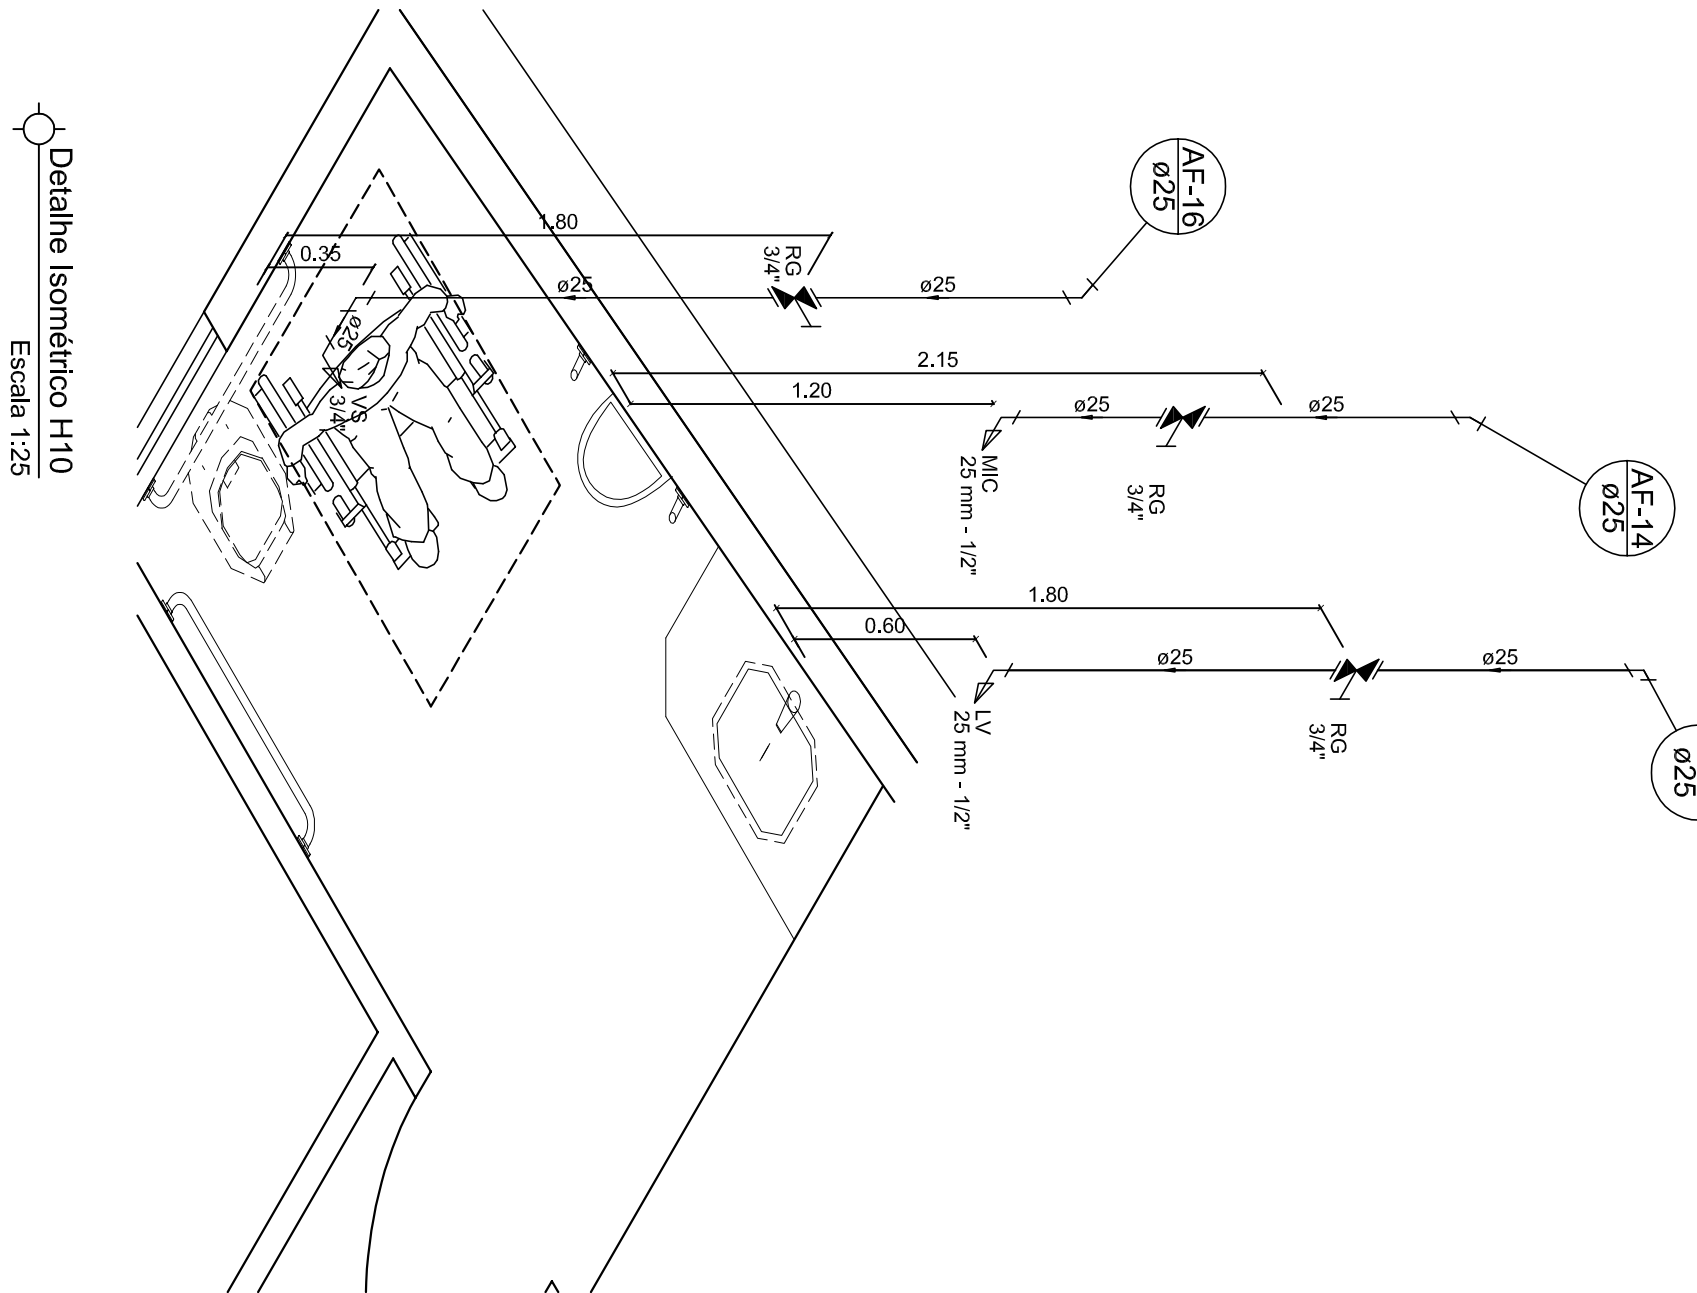

Detalhe Isométrico H10
Escala 1:25

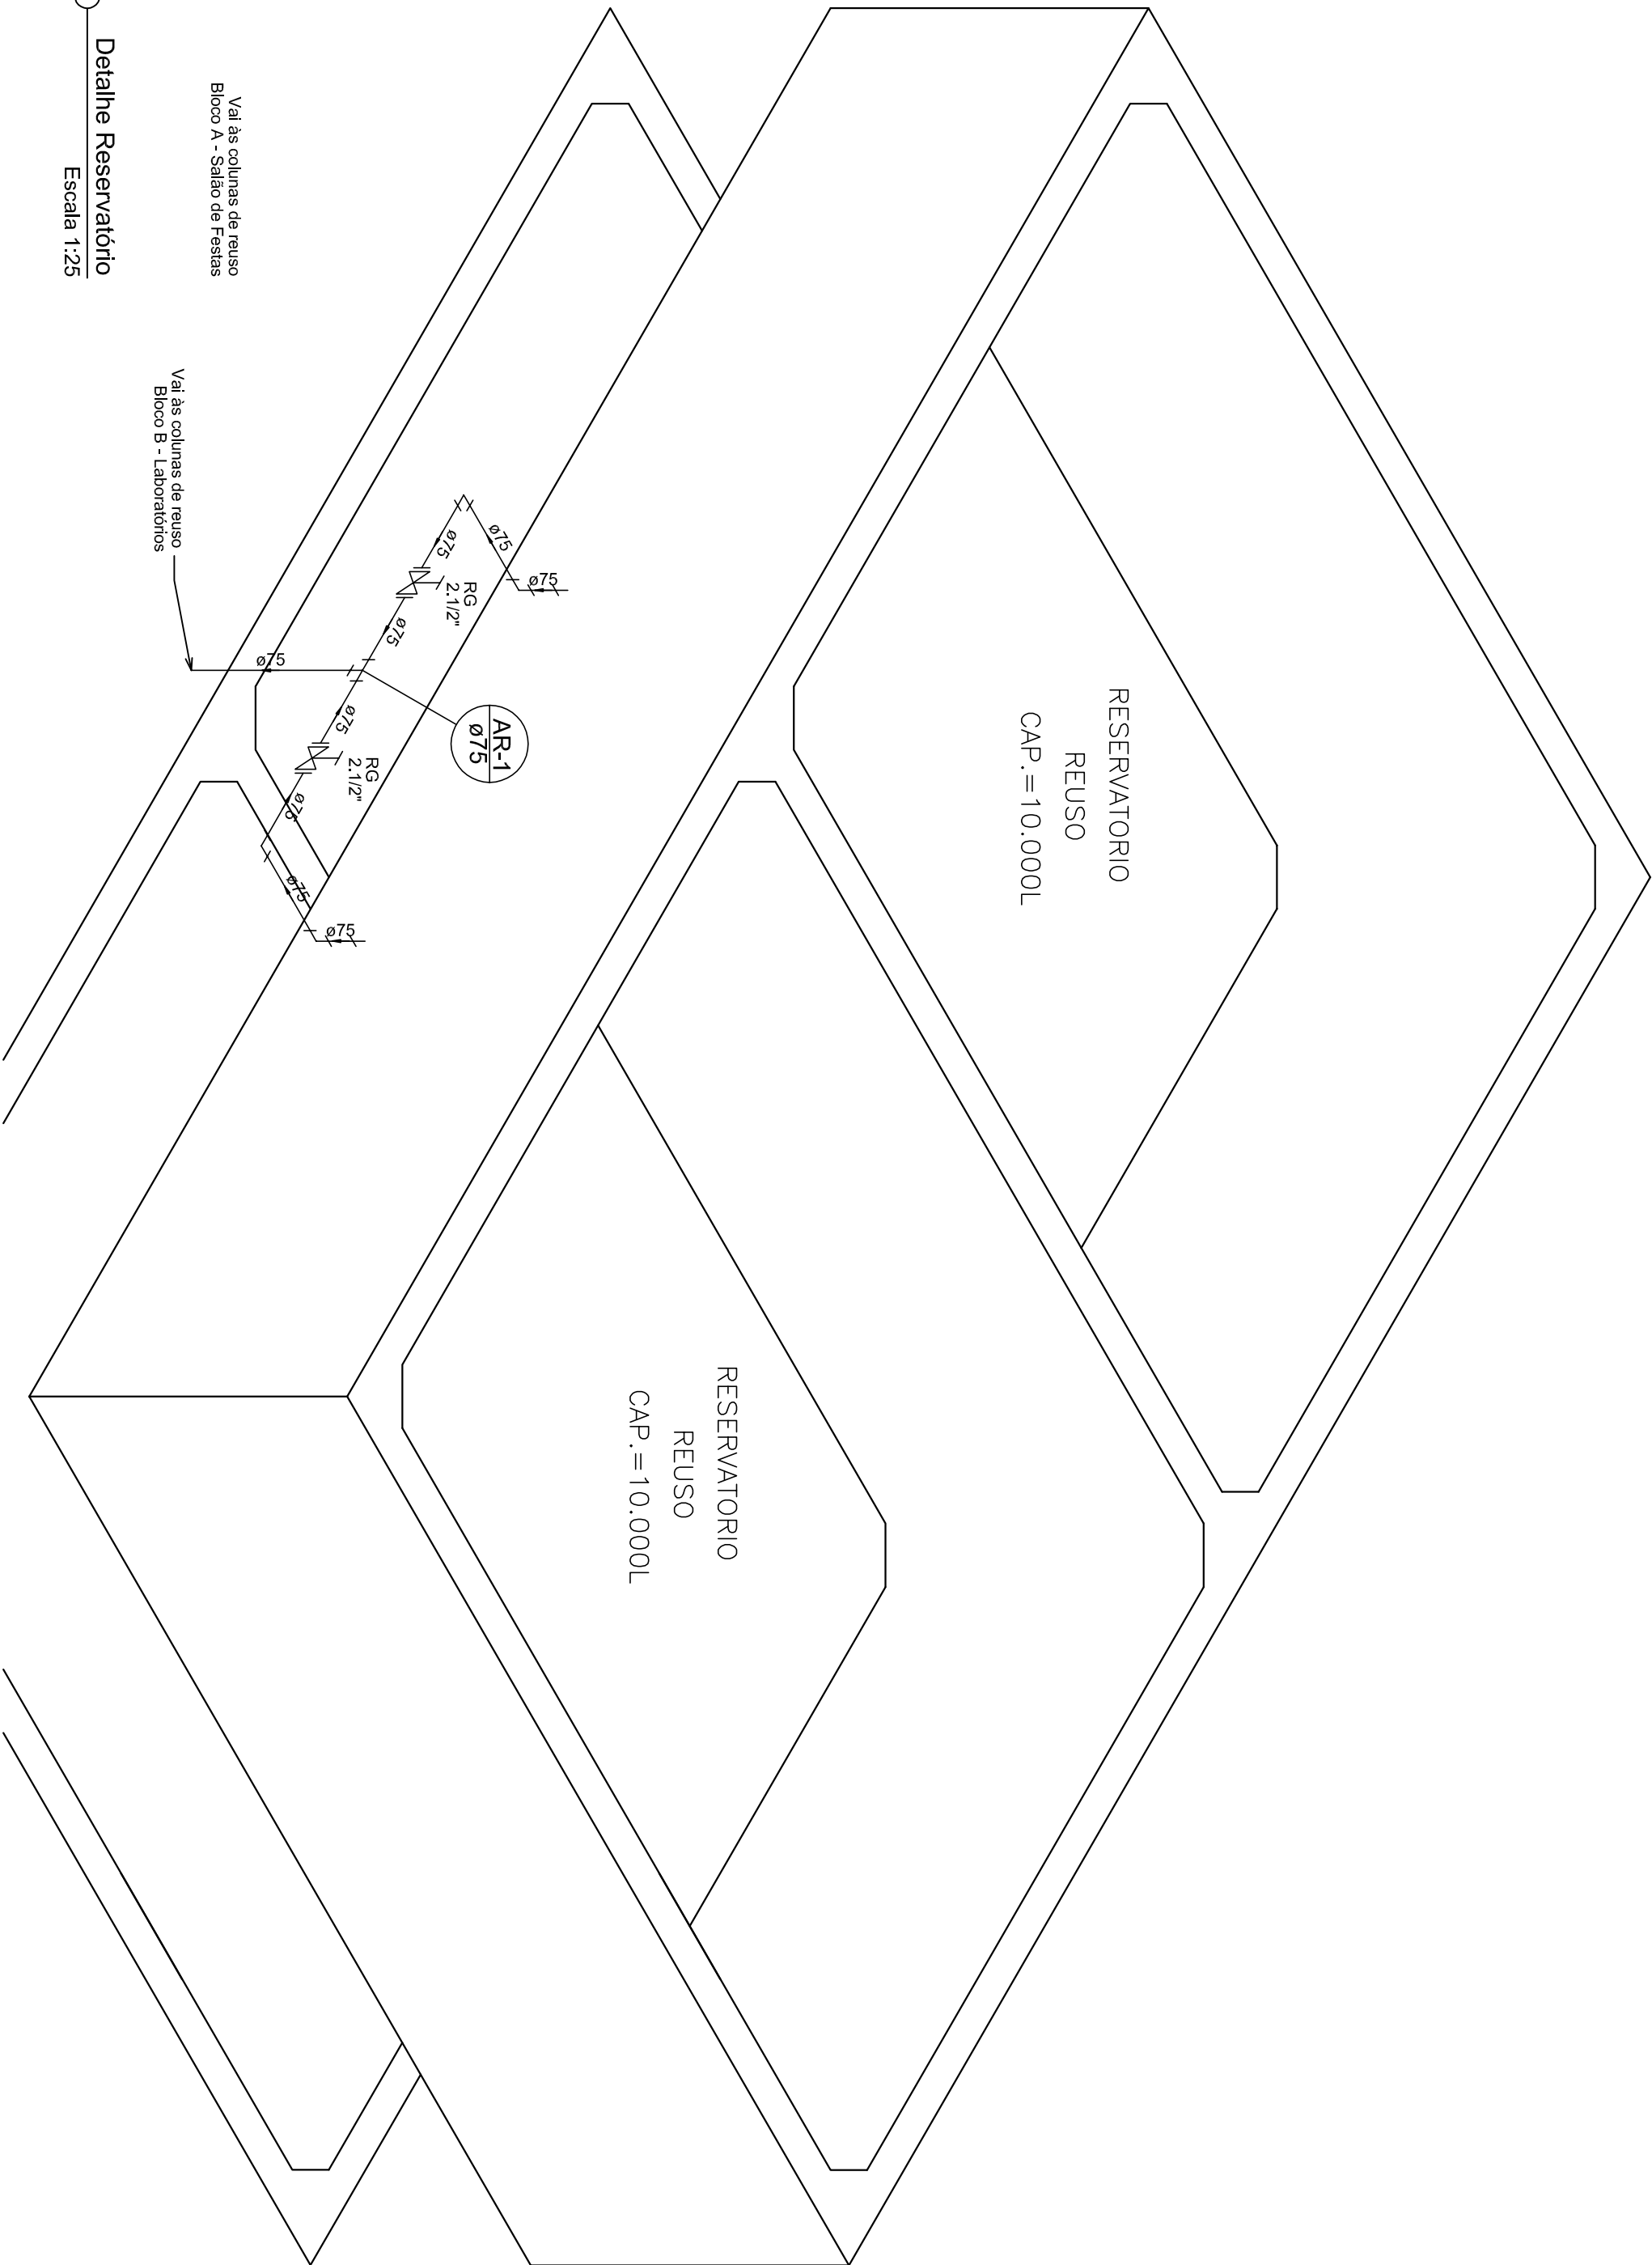

Detalhe Reservatório
Escala 1:25

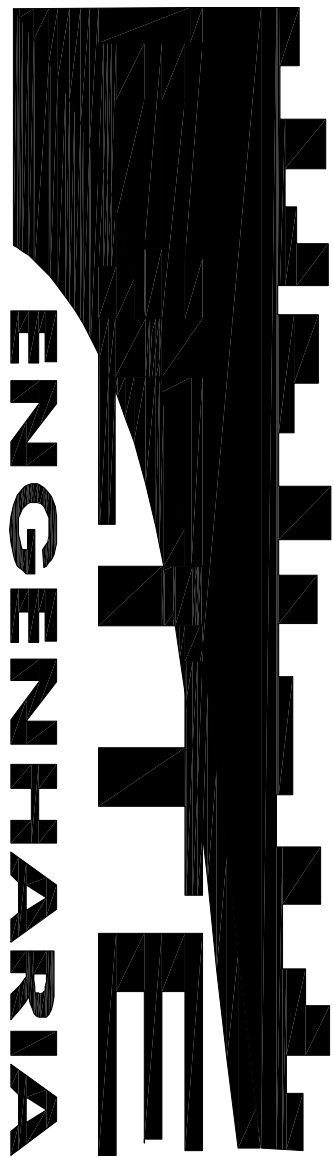

Rua Bequimile, 04, 11, 46 - Box 8 - Conjunto Habit. Senador Celso Amorim - Fone: (21) 3941-8808 | (21) 9971-4883

HIDRÁULICO

IFRS - CAMPUS PORTO ALEGRE LABORATÓRIOS DO BLOCO B

Interessado: _____		Instituto Federal de Rio Grande do Sul Campus Porto Alegre	
ÁREA DO TERRENO:		-	
ÁREA PERMEÁVEL:		-	
nº PAGAMENTOS		05 (Cinco)	
CONTEÚDO		Detalhes Isométricos H18-H27 Legenda	
DATA		Março / 2013	
DESENHISTA		Wallace Oliveira	
FOLHA		08/10	

REVISÃO:		REVISOR	
DATA	MOTIVO	DATA	MOTIVO
19/02/2013	Projeto Finalizado	Wallace	
REV 01 11/03/2013	Ajustes a pedido do órgão	Wallace	

08/10