Lista de Materiais

Sprinkler	Ferro maleável classe 10	
	Cotovelo 90	
	2.1/2"	6 pç
	Cotovelo macho - fêmea	
	1.1/4"	12 pç
	Sprinkler	
	DN 15 - Fator K 115	16 pç
	Tubo de aço galvanizado	
	65 mm - 2.1/2"	186.13 m
	Tê	
	2.1/2"	4 pç
	Tê 45	
	2.1/2"	1 pç
	luva de redução	
	1.1/4" x 1/2"	12 pç

Lista de Materiais

Hidrante	Ferro maleável classe 10	
	Cotovelo 45	
	2.1/2"	1 pç
	Cotovelo 90	
	2.1/2"	3 pç
	Luva	
	2.1/2"	4 pç
	Tubo de aço galvanizado	
	65 mm - 2.1/2"	50.26 m
	Tê	
	2.1/2"	3 pç
	Incêndio	
	Adaptador storz - roscas interna	
	2.1/2"	3 pç
	Caixa para abrigo de mangueiras	
	70 x 50 x 25 cm	3 pç
	Chave para conexão de mangueira tipo storz engate rápido	
	Dupla - 1.1/2" x 1.1/2"	3 pç
	Esguicho játo sólido	
	1 1/2" 13 mm	3 pç
	Mangueiras	
	1.1/2 " 15 m	6 pç
	Niple paralelo em ferro maleável	
	2.1/2"	3 pç
	Redução giratória tipo Storz - bronze ou latão	
	2.1/2" x 1.1/2"	3 pç
	Registro globo	
	2 1/2" 45°	3 pç
	Tampão cego com corrente tipo storz	
	1.1/2"	3 pç
	Aço carbono	

LEGENDA

	TUBULAÇÃO DO SISTEMA DE PREVENÇÃO POR HIDRANTES
	EXTINTOR DE CARGA DE PÓ ABC 6 Kg CAPACIDADE EXTINTORA DE NO MINIMO 2-A:20-B:C
	HIDRANTE SIMPLES DE PAREDE
	HIDRANTE DE PASSEIO
	ACIONADOR MANUAL DO SISTEMA DE DETECÇÃO E ALARME DENTRO DE CAIXA LACRADA C/ TAMPA DE VIDRO A 1,30m DO PISO ACABADO
	CENTRAL DE DETECÇÃO E ALARME
	BOTOEIRA PARA DESACIONAR A BOMBA DE INCÊNDIO
	ILUMINAÇÃO DE EMERGÊNCIA TIPO BALIZAMENTO
IE	BLOCO AUTONOMO DE ILUMINAÇÃO DE EMERGÊNCIA COM INSCRIÇÃO "SAÍDA"
A2 L (mm)	CUÍDADO, RISCO DE INCÊNDIO
A3 L (mm)	CUÍDADO, RISCO DE EXPLOSÃO
A4 L (mm)	CUÍDADO, RISCO DE CORROSÃO
A6 L (mm)	CUÍDADO, RISCO DE RADIAÇÃO
A7 L (mm)	CUÍDADO, RISCO DE EXPOSIÇÃO DE PRODUTOS TÓXICOS
P1 D (mm)	PROÍBIDO FUMAR
P2 D (mm)	PROÍBIDO PRODUZIR CHAMA
P3 D (mm)	PROIBIDO UTILIZAR ÁGUA PARA APAGAR O FOGO
P4 D (mm)	PROIBIDO UTILIZAR ELEVADOR EM CASO DE INCÊNDIO
S1 L/Hmm	SAÍDA DE EMERGÊNCIA
S2 L/Hmm	SAÍDA DE EMERGÊNCIA
S3 L/Hmm	SAÍDA DE EMERGÊNCIA
S8 L/Hmm	SAÍDA DE EMERGÊNCIA
S9 L/Hmm	SAÍDA DE EMERGÊNCIA

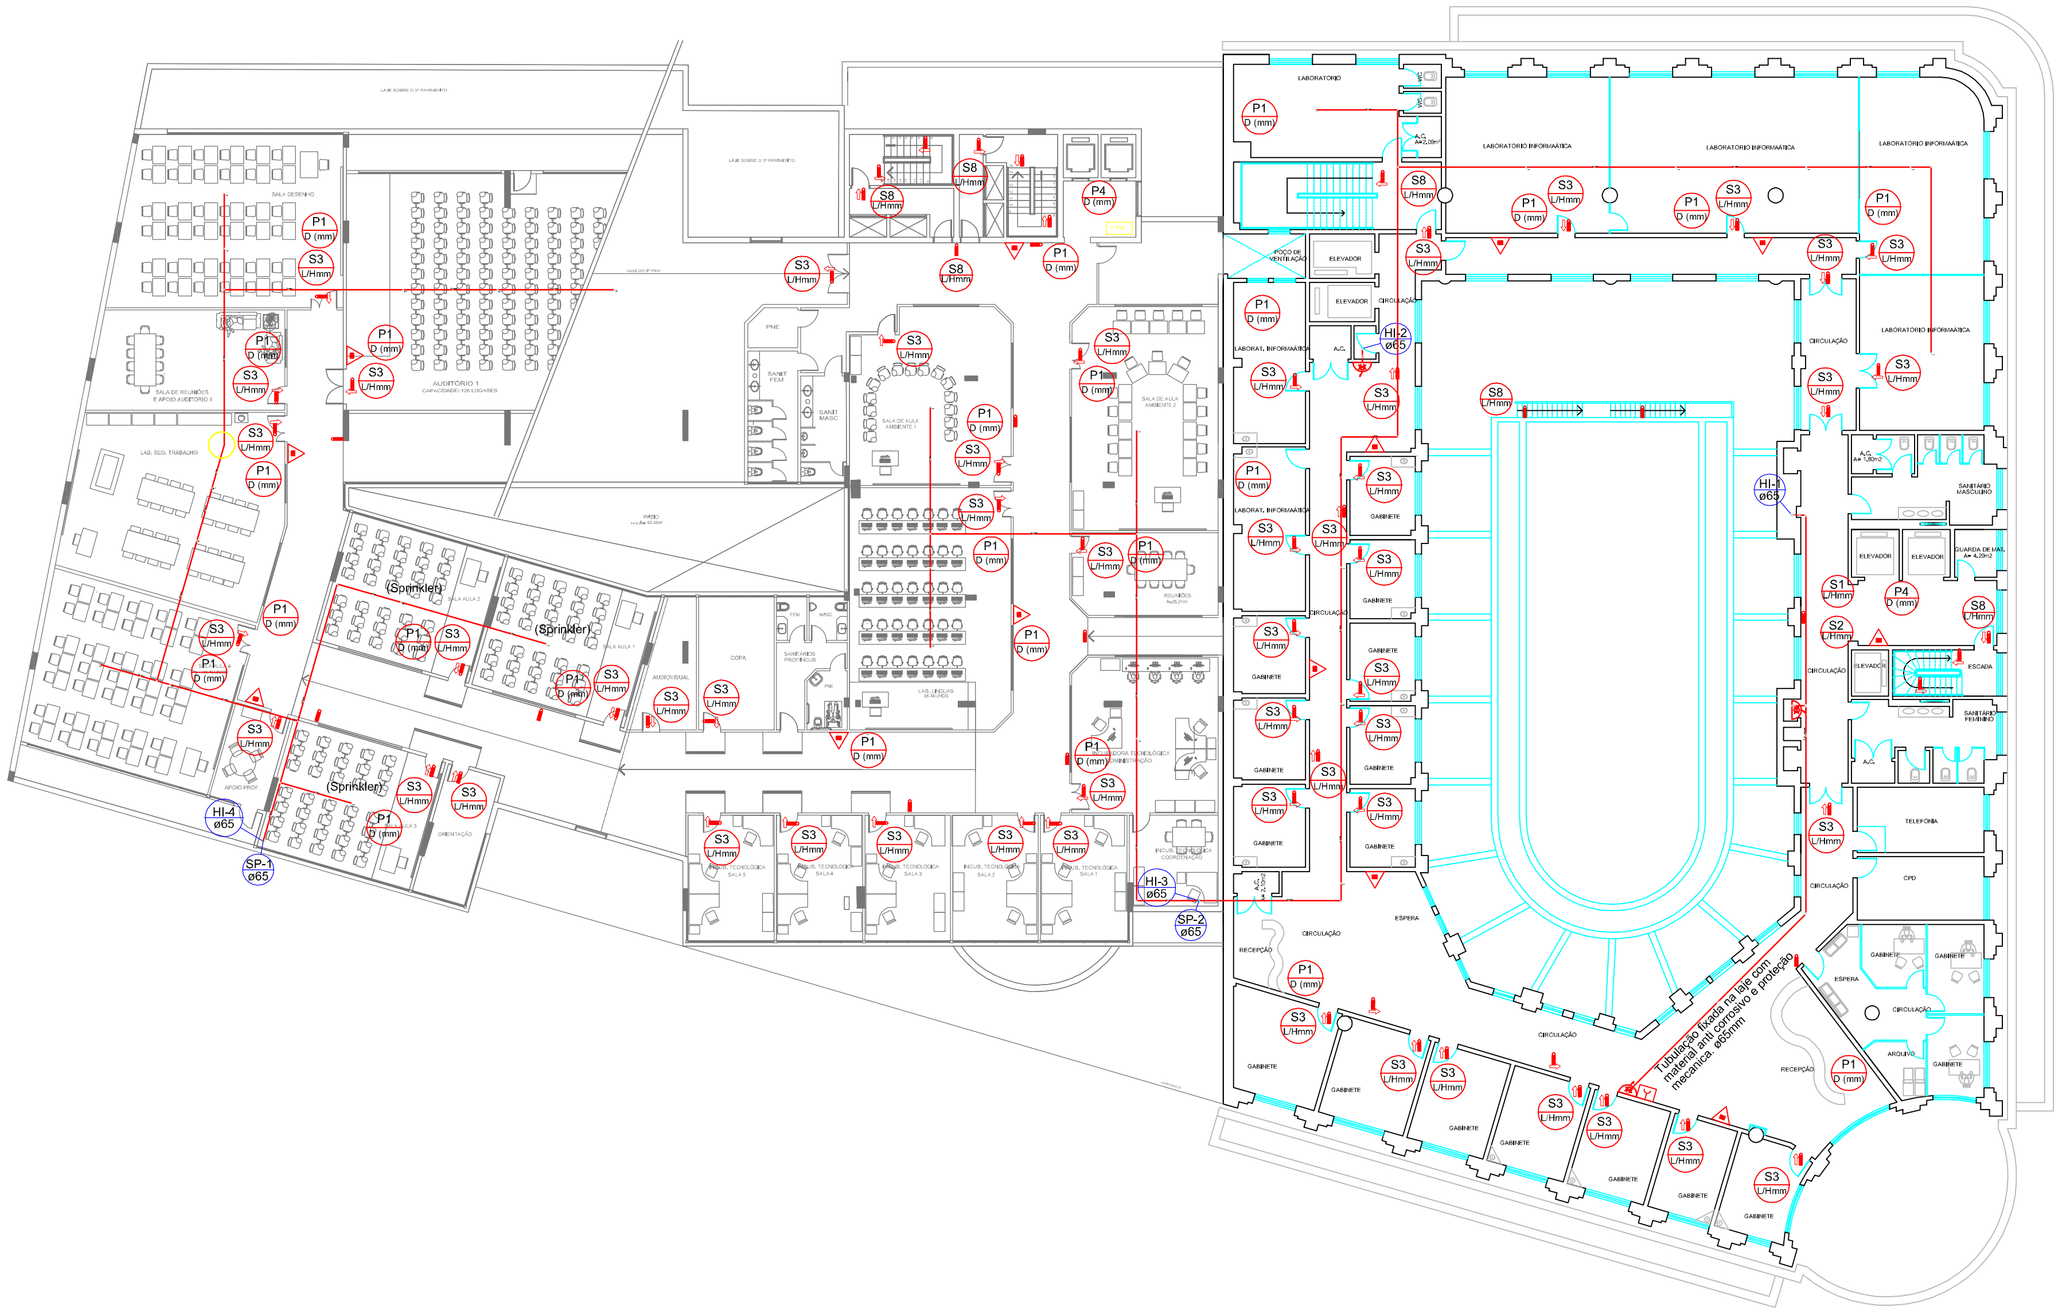

7º Pavimento
Escala 1:200

ELITE ENGENHARIA

Rua Bougainville, Qd. 03, Lt. 46 – Box 8 – Conjunto Sabiá, Senador Canedo/GO - e-mail: brazcampos@uol.com.br - Fones: (62) 3941-8808 / (62) 9971-9693

COMBATE A INCÊNDIO

IFRS - CAMPUS PORTO ALEGRE
EDIFÍCIO EX-MESBLA

Interessado:
INSTITUTO FEDERAL DE EDUCAÇÃO, CIÊNCIA E TECNOLOGIA
CAMPUS PORTO ALEGRE

Autor:
Eng° Civil Braz Campos
CREA 7044 D/GO

ARQUIVO: IFRS - Edifício Ex-Mesbla - Combate a Incêndio - 21.02.13.dwg

ÁREA DO TERRENO: -

ÁREA PERMEÁVEL: -

ÁREA CONSTRUÍDA: Área Total: 46.009,14 m²

Nº PAVIMENTOS: 11 (Onze)

CONTEÚDO: 7º Pavimento; Lista de Materiais; Legenda

DESENHISTA: Flavio Barbosa; Wandiney D.

FOLHA: 09/15

ENDEREÇO: Rua Farroupilha, 8001 - Bairro São Luís - Canoas/RS

DATA: Fevereiro / 2013

REVISÃO:

	DATA	MOTIVO	REVISOR
Rev 00	08/10/2012	Projeto Finalizado	Flavio Barbosa
Rev 01	31/01/2013	Alterações na Arquitetura	Wandiney D.
Rev 02	04/02/2013	Alterações Solicitadas pelo Orgão	Wandiney D.
Rev 03	07/02/2013	Alterações Solicitadas pelo Orgão	Wandiney D.
Rev 04	21/02/2013	Alterações Solicitadas pelo Orgão	Wandiney D.

APROVAÇÃO: