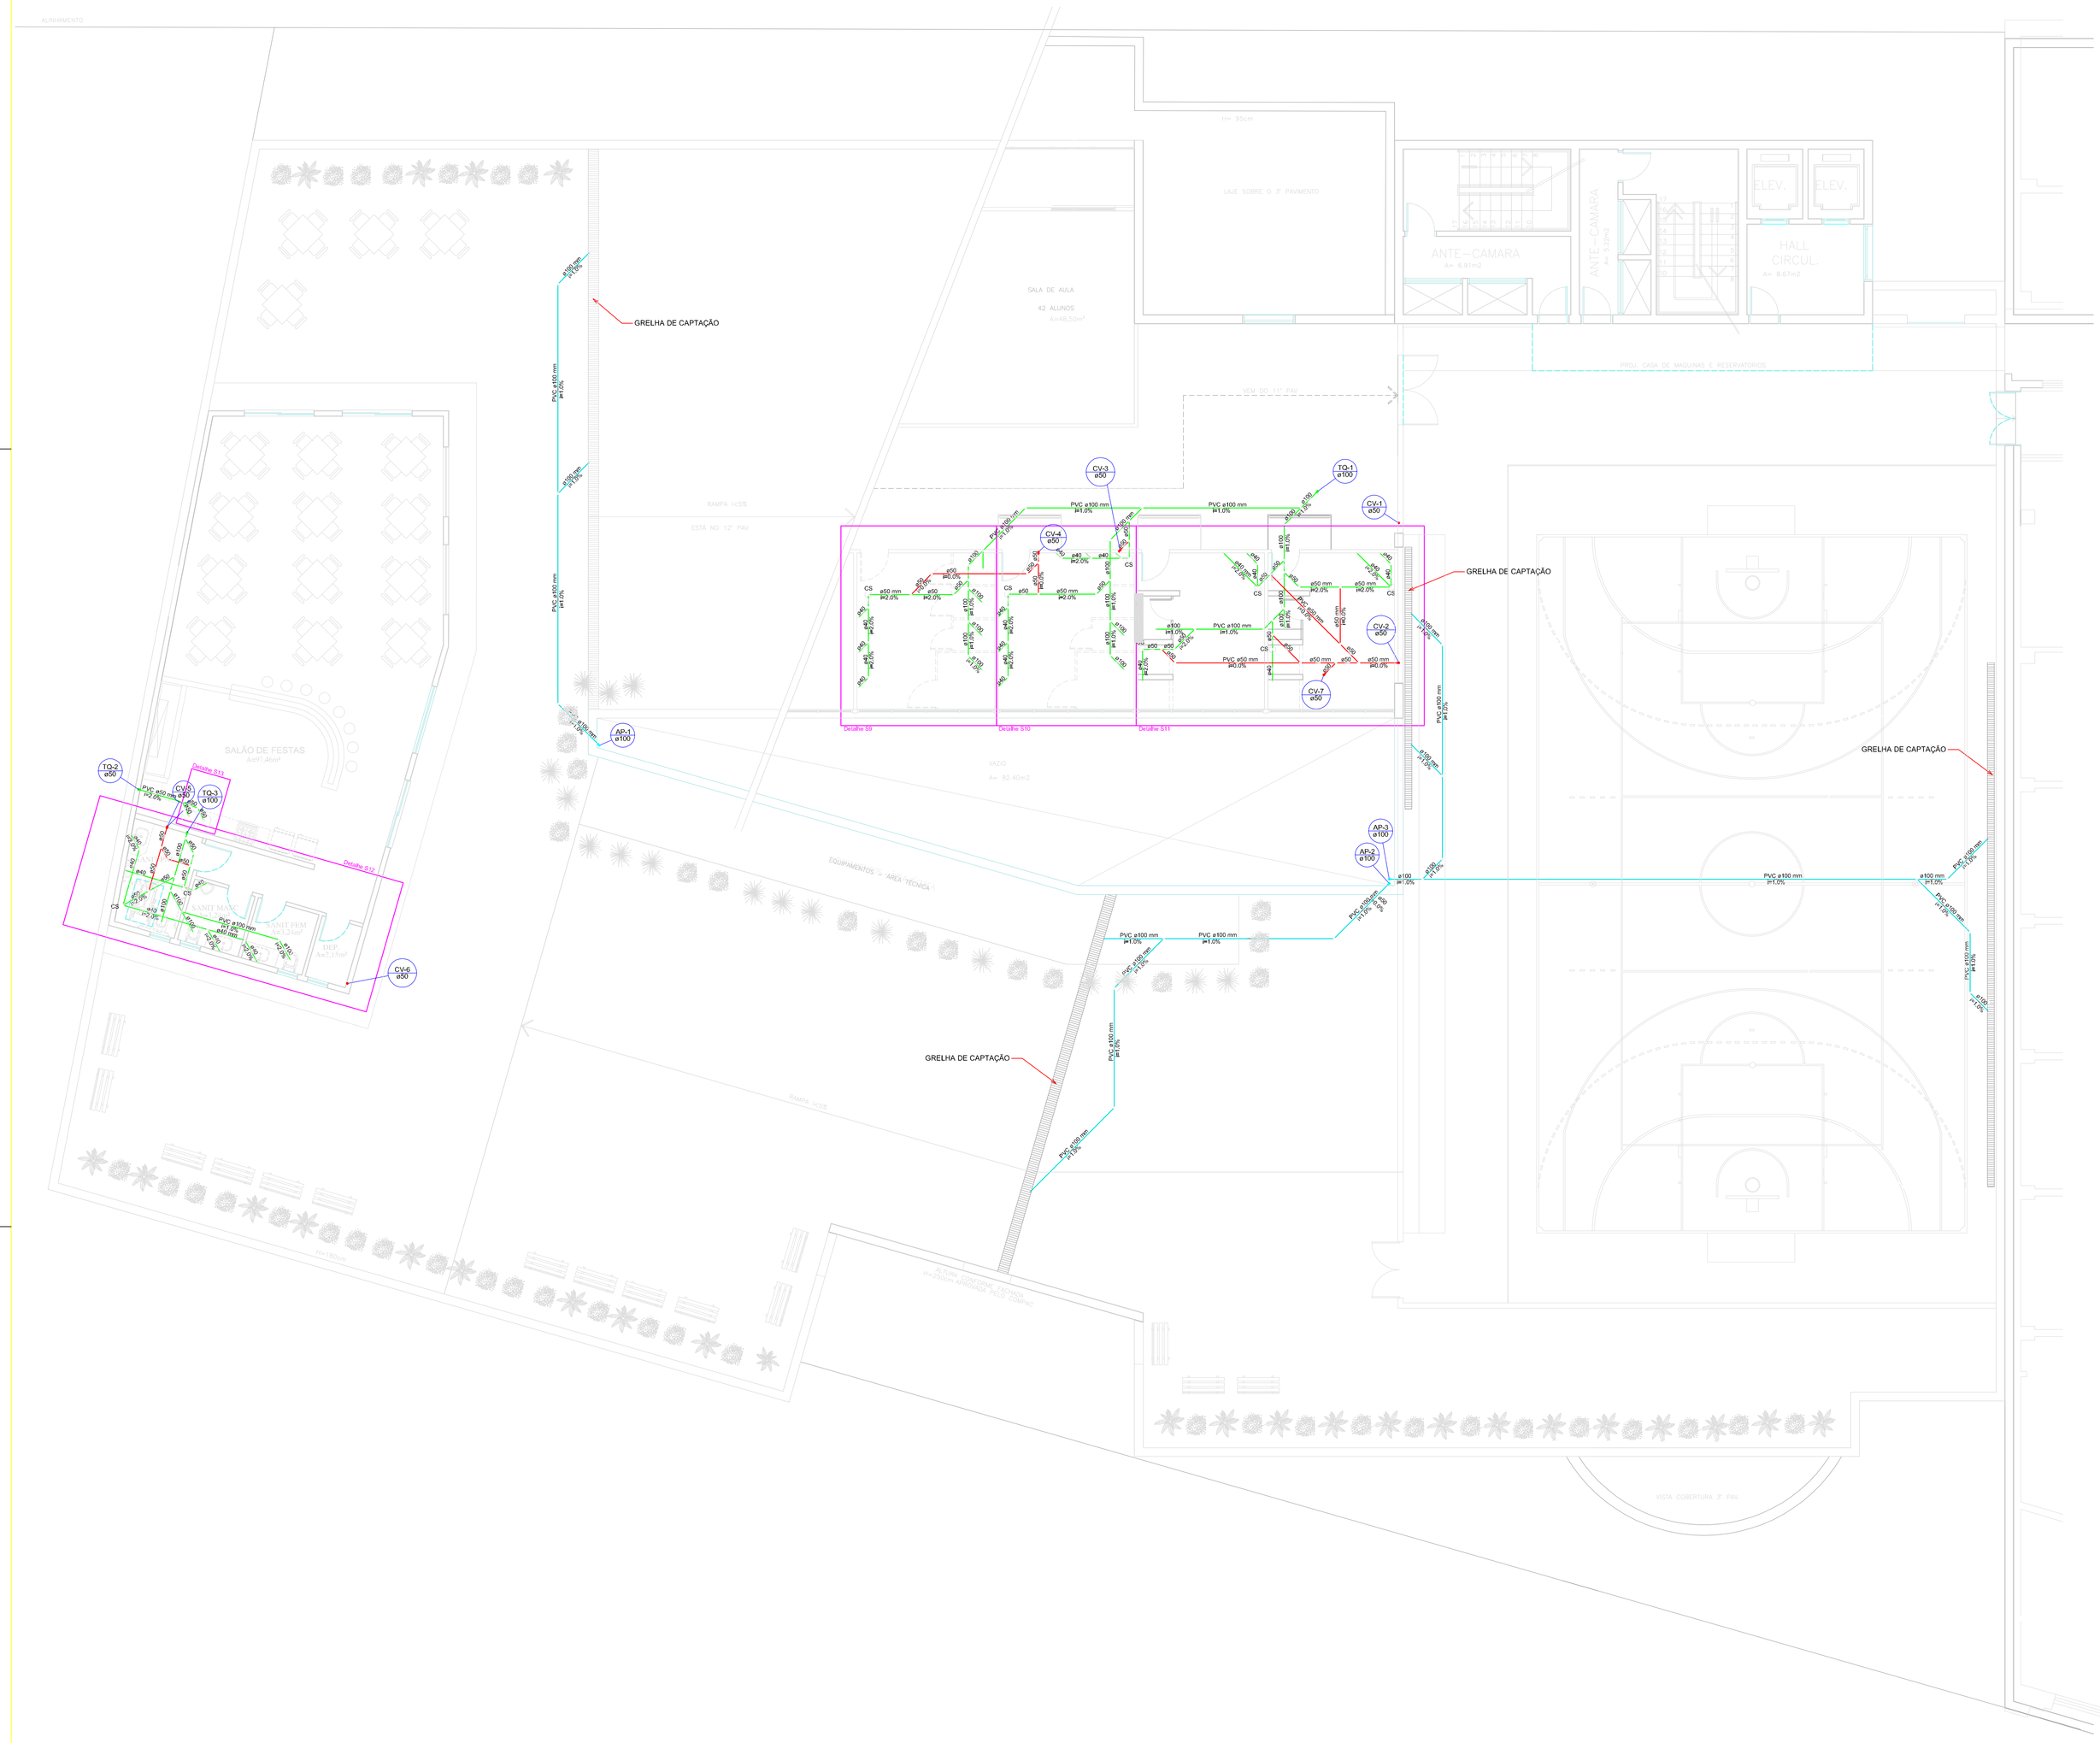

Planta Baixa - 12º Pavimento
Escala 1:75

Lista de Materiais 12º Pavimento

	PVC Acessórios	
	Caixa sifonada	
	150x150x50R	9 pc
	Ralo sifonado alt. reg. saída 40	
	100 mm - 40 mm	2 pc
	Sifão de copo p/ pia e lavatório	
	1" - 1.1/2"	15 pc
	Sifão flexível p/ Mictório	
	1.1/4"- 2"	5 pc
	Válvula p/ lavatório e tanque	
	1"	13 pc
	Válvula p/ pia	
	1"	2 pc
Esgoto	PVC Esgoto	
	Bucha de redução longa	
	50 mm - 40 mm	5 pc
	Curva 90 curta	
	40 mm	22 pc
	Joelho 45	
	100 mm	9 pc
	40 mm	8 pc
	50 mm	7 pc
	Joelho 90	
	100 mm	13 pc
	40 mm	5 pc
	50 mm	8 pc
	Joelho 90 c/anel p/ esgoto secundário	
	40 mm - 1.1/2"	15 pc
	Junção simples	
	100 mm - 50 mm	9 pc
	100 mm- 100 mm	9 pc
	50 mm - 50 mm	1 pc
	Tubo PVC ponta-bolsa c/ virola	
	100 mm - 4"	42.13 m
	50 mm - 2"	16.30 m
	Tubo rígido c/ ponta e bolsa soldável	
	40 mm	24.28 m
	Tubo rígido c/ ponta lisa	
	40 mm	12.00 m
	50 mm - 2"	5.90 m
	Té 45	
	40 mm	7 pc
	Té sanitário	
	50 mm -50 mm	7 pc
Pluvial	PVC Esgoto	
	Luva de correr	
	100 mm	3 pc
	Tubo PVC ponta-bolsa c/ virola	
	100 mm - 4"	8.25 m
Ventilação	PVC Esgoto	
	Joelho 45	
	50 mm	9 pc
	Joelho 90	
	50 mm	14 pc
	Junção simples	
	50 mm - 50 mm	9 pc
	Luva de correr	
	50 mm	2 pc
	Tubo PVC ponta-bolsa c/ virola	
	50 mm - 2"	60.06 m
	Tubo rígido c/ ponta lisa	
	50 mm - 2"	28.00 m
	Té sanitário	
	50 mm -50 mm	3 pc

LEGENDA

	Caixa de gordura
	Caixa sifonada
	Ralo sifonado
	Joelho 45º Ø 40mm
	Joelho 45º Ø 50mm
	Joelho 45º Ø 100mm
	Joelho 90º Ø 40mm
	Joelho 90º Ø 50mm
	Joelho 90º Ø 100mm
	Té Ø50mm
	Junção simples Ø40mm
	Junção simples Ø100x50
	Curva longa 45º Ø 100mm
	Curva longa 90º Ø 100mm
CE	Caixa de passagem
CAIXA DE AREIA	Caixa de areia com gretha
FS	Fossa séptica
	Indicação do senêtido da queda
CV-00 ø00	Coluna de ventilação
TQ-00 ø00	Tubo de queda
AP-00 ø00	Coluna de águas pluviais
	Tubulação de ventilação
	Tlubulação de esgoto
	Tubulação de águas pluviais

LEGENDA DETALHADA

	Caixa Sifonada
	PVC Acessórios
	Caixa sifonada 150x150x50R
	Chuveiro Residencial
	PVC Acessórios
	Ralo sifonado alt. reg. saída 40 100 mm - 40 mm
	PVC Esgoto
	Curva 90 curta 40 mm
	Curva 45 Longa para Esgoto Sanitário
	PVC Esgoto
	Curva 45 longa 100 mm
	Curva 90 curta
	PVC Esgoto
	Curva 90 curta 50 mm
	Curva 90 curta- desce
	PVC Esgoto
	Curva 90 curta 100 mm
	Curva 90 longa- desce
	PVC Esgoto
	Curva 90 longa 100 mm
	Joelho 45
	PVC Esgoto
	Joelho 45 100 mm
	Junção simples
	PVC Esgoto
	Junção simples 100 mm - 50 mm
	Lavatório Residencial com sifão
	PVC Esgoto
	Curva 90 curta 40 mm
	Joelho 90 c/anel p/ esgoto secundário 40 mm - 1.1/2"
	Tubo rígido c/ ponta lisa 40 mm
	Ramais de Ventilação
	PVC Esgoto
	Joelho 90 50 mm
	Té sanitário 50 mm -50 mm
	Vaso Sanitário c/ Joelho 90°
	PVC Esgoto
	Joelho 90 100 mm

ELITE ENGENHARIA

Rua Bougainville, Qd. 02, Lt. 46 – Box 6 – Conjunto Sabiá, Senador Canedo GO - e-mail: brazcampos@uol.com.br - Fones: (62) 3941-8808 / (62) 9971-9693

SANITÁRIO

IFRS - CAMPUS PORTO ALEGRE
EDIFÍCIO GARAGEM

Interessado: Instituto Federal do Rio Grande do Sul
Campus Porto Alegre

Autor: Eng° Braz Campos - CREA 7044/D - GO

ARQUIVO: IFRS - POA - rReforma Bloco B - Sanitário - 07.02.13

ÁREA DO TERRENO: -

ÁREA PERMEÁVEL: -

ÁREA CONSTRUÍDA:

Nº PAVIMENTOS: 05 (Cinco)

CONTEÚDO: Planta Baixa - 12º Pavimento; Lista de Materiais; Legenda

DESENHISTA: Wallace Oliveira

FOLHA: 04/08

ENDEREÇO: Rua Coronel Vicente, 281 - Centro - Porto Alegre/RS

DATA: Fevereiro / 2013

REVISAO:

	DATA	MOTIVO	REVISOR
	07/02/2013	Projeto Finalizado	MARCUS V.

APROVAÇÃO: