


ALINHAMENTO

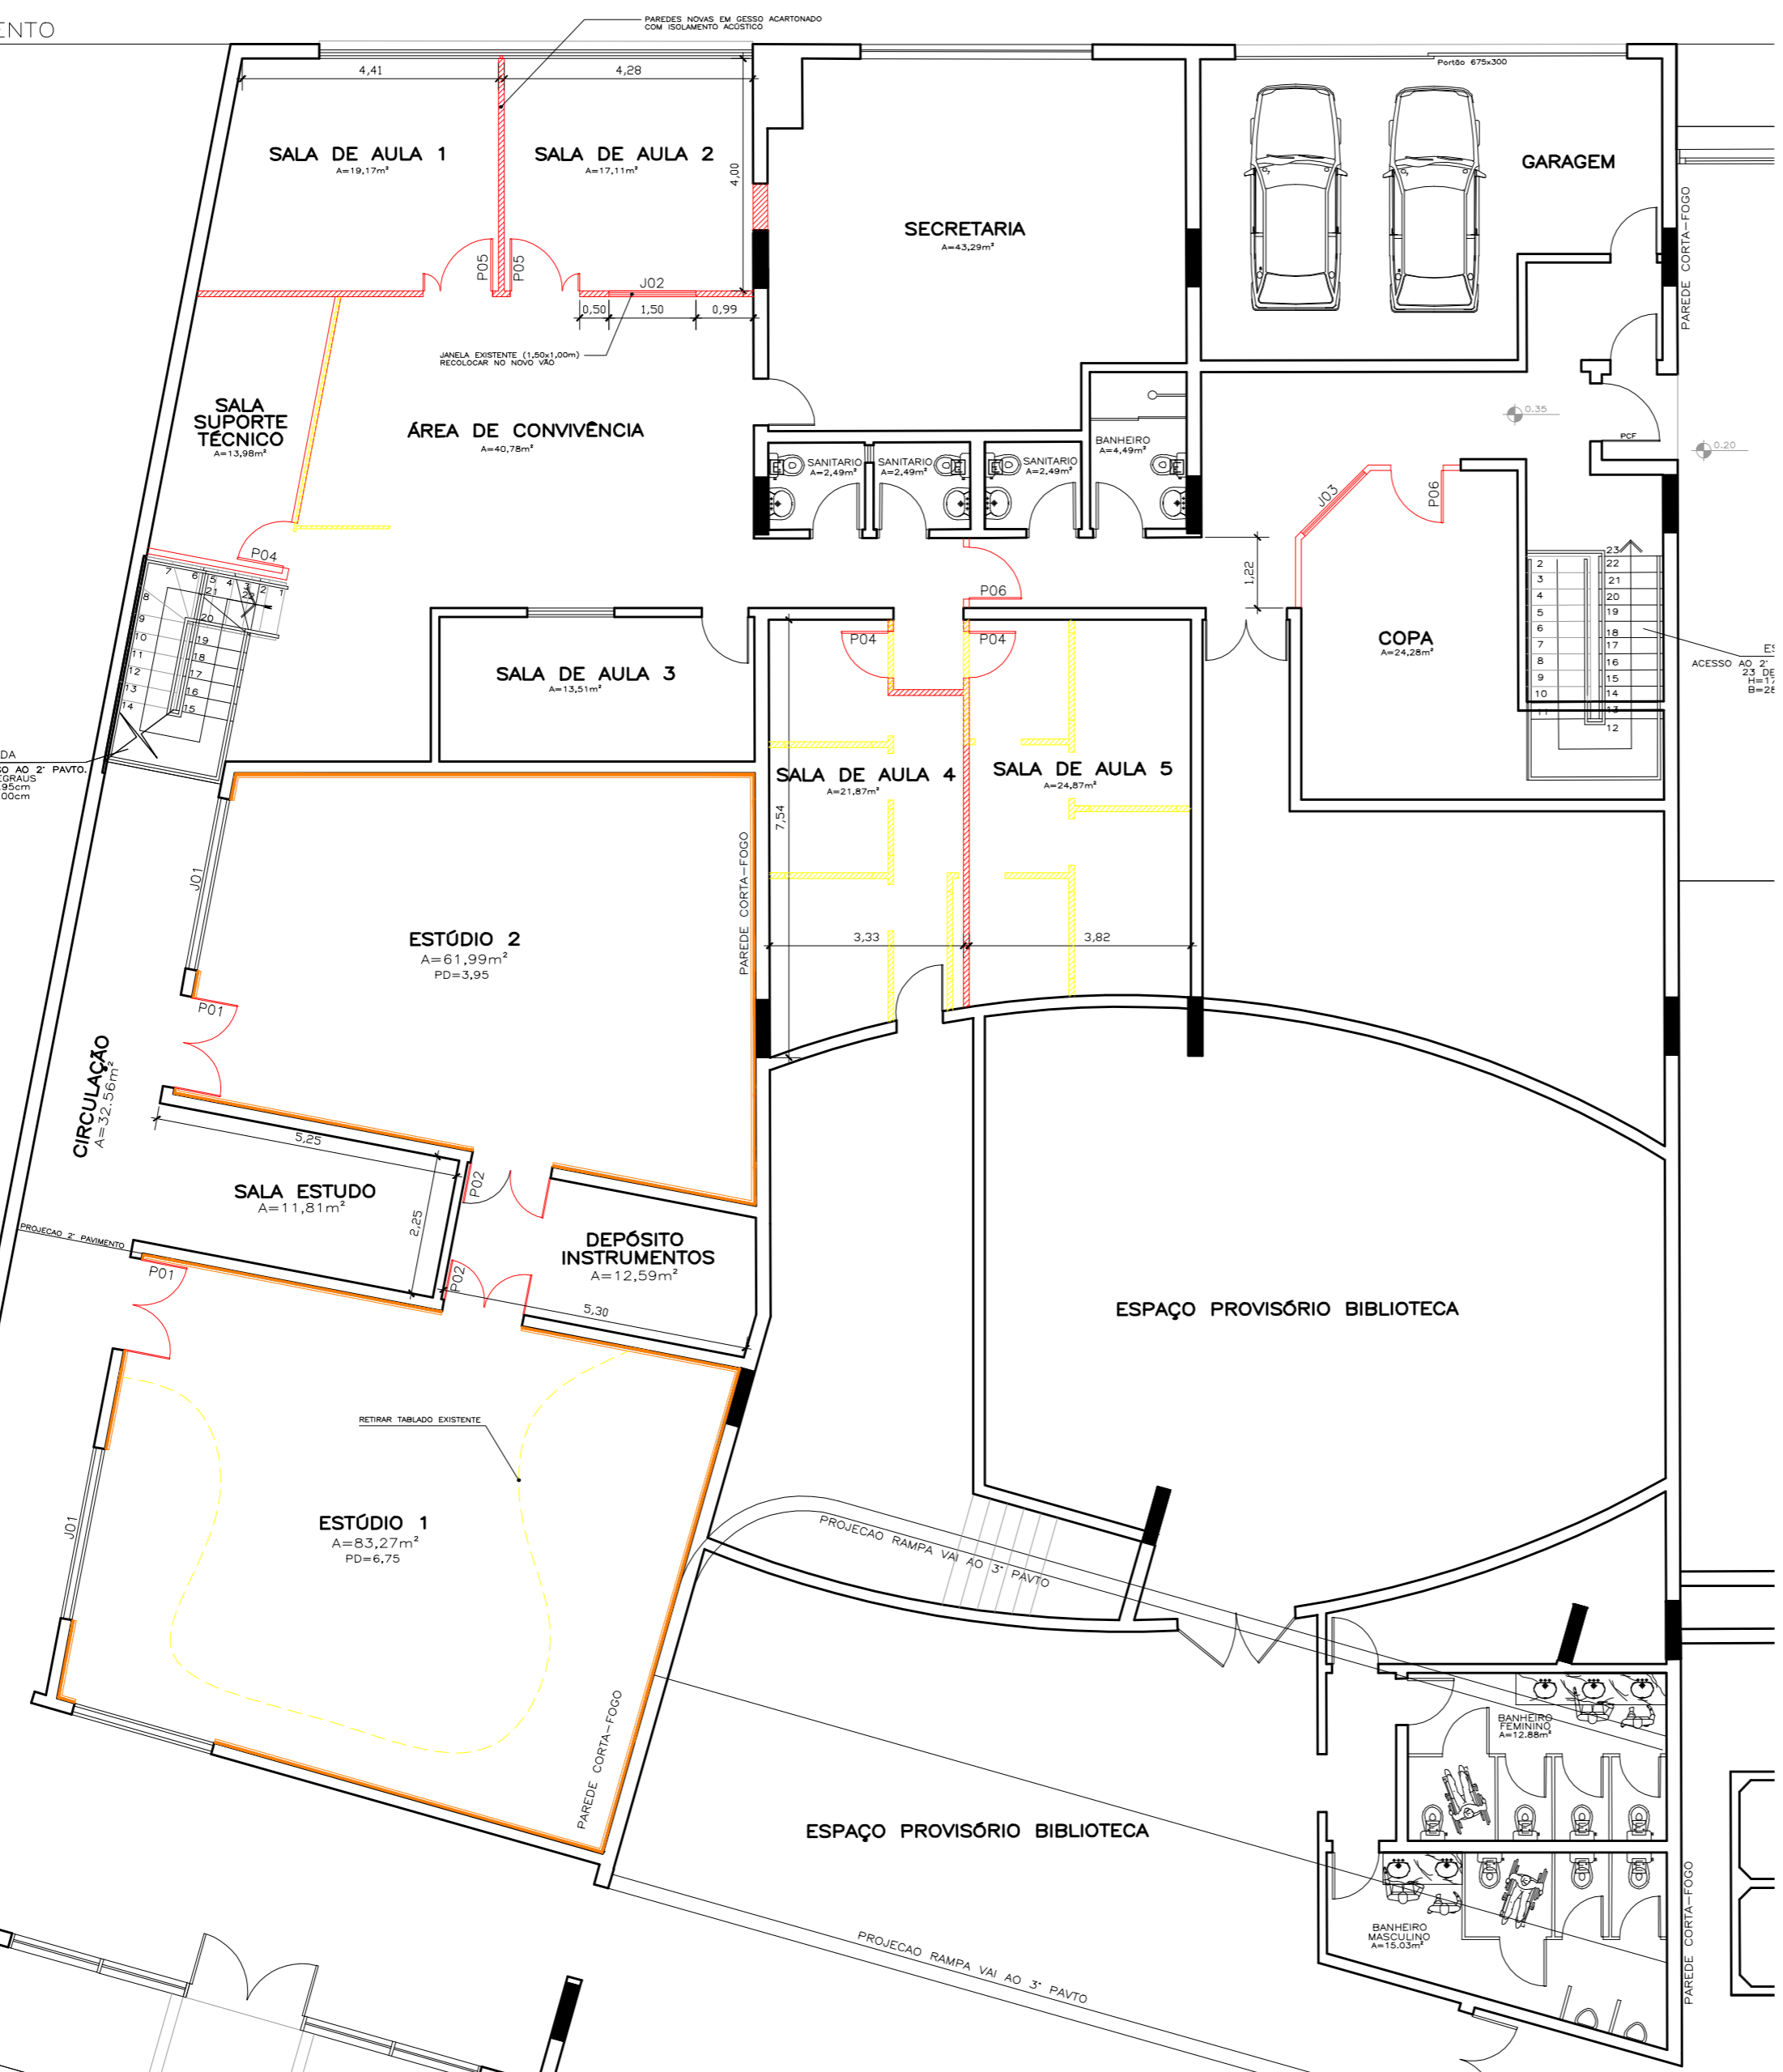

PLANTA BAIXA - TÉRREO
ESC.:1/100

USAR ESPESURAS ABAIXO EM PRETO

Cor des.	Espessura (mm)
1	0,1
2	0,2
3	0,3
4	0,4
5	0,5
6	0,6
7	0,2
8	0,1
9	0,1

USAR ESPESURAS ABAIXO EM CINZA

250	0,15	67%
251	0,15	54%
252	0,15	42%
253	0,15	28%
254	0,15	13%
255	0,15	13%


USAR ESPESURAS ABAIXO EM CORES

10	0,1
50	0,1
90	0,1


PLOTAR: 1/0,001


LEGENDA:

- NOVO/ CONSTRUIR
- REMOVER/ DEMOLIR
- A CONSTRUIR - COM ISOLAMENTO ACÚSTICO INTERNO
- ISOLAMENTO ACÚSTICO EXTERNO (VER MEMORIAL DESCRITIVO)

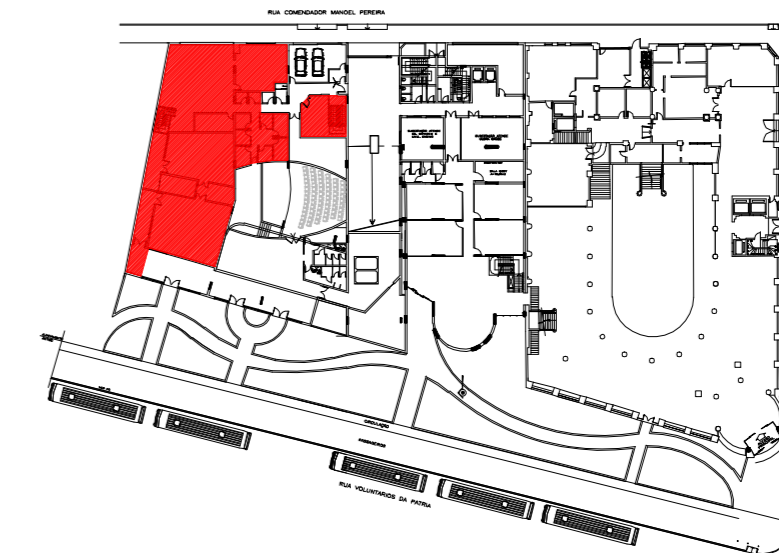

LOCALIZAÇÃO
ESC.:1/1000

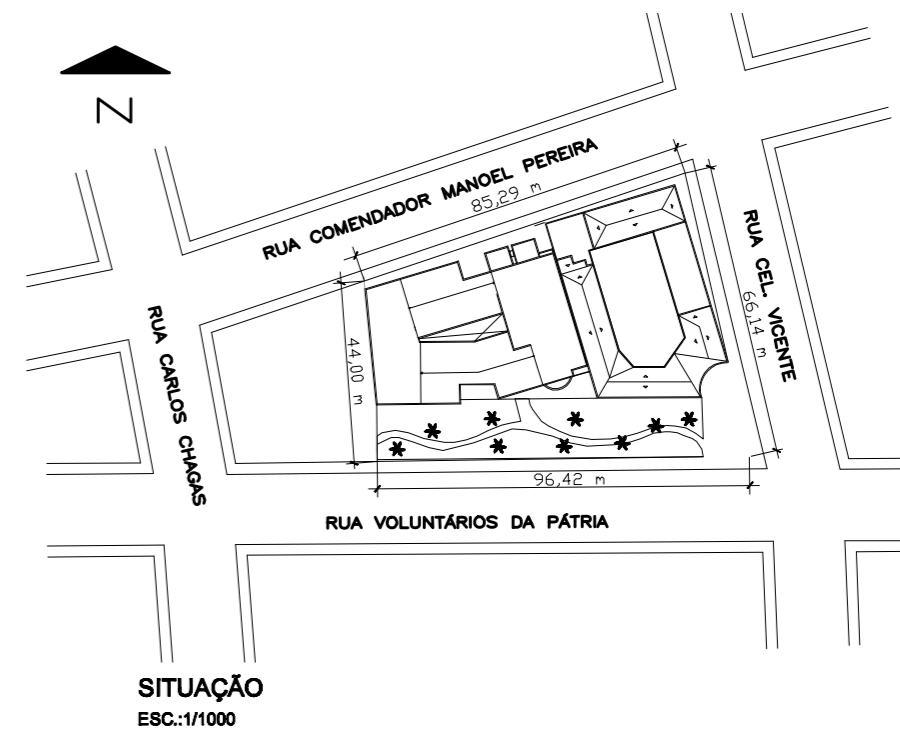

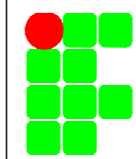

**INSTITUTO FEDERAL DE
EDUCAÇÃO, CIÊNCIA E TECNOLOGIA**
RIO GRANDE DO SUL

CAMPUS PORTO ALEGRE
Rua Coronel Vicente, 281, Bairro Centro,
Porto Alegre, RS

ASSUNTO:

**PLANTA BAIXA
PAVIMENTO TÉRREO**

PROJETO:

MILENE LISKA
Arquiteta - CREA/RB 104085

EXECUÇÃO:

OBRA:

ESPAÇO PRELÚDIO

PROJETO:

ARQUITETÔNICO

ESCALA:

INDICADA

ARQUIVO:

.DWG

DESENHO:

FLÁVIO

DATA:

OUT/2011

PRANCHA:

01