



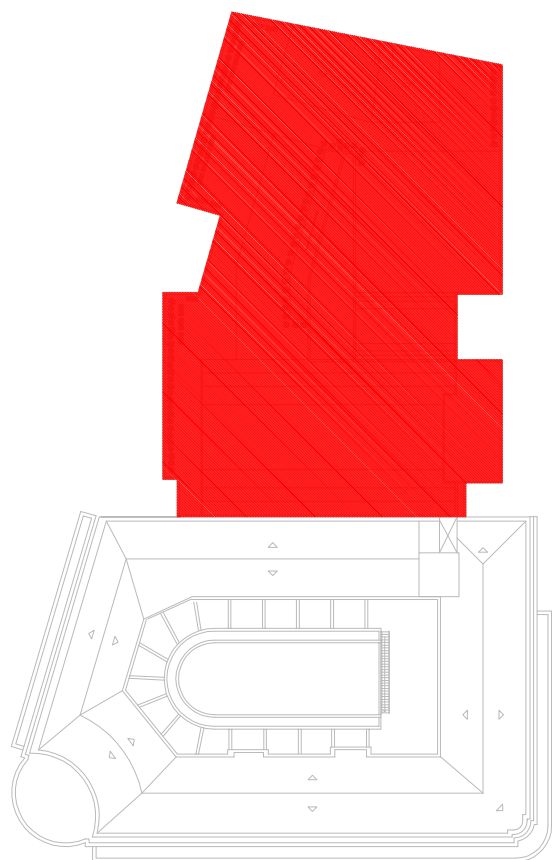

LOCALIZAÇÃO 3º PAVIMENTO


ESC.:SI/ESCALA

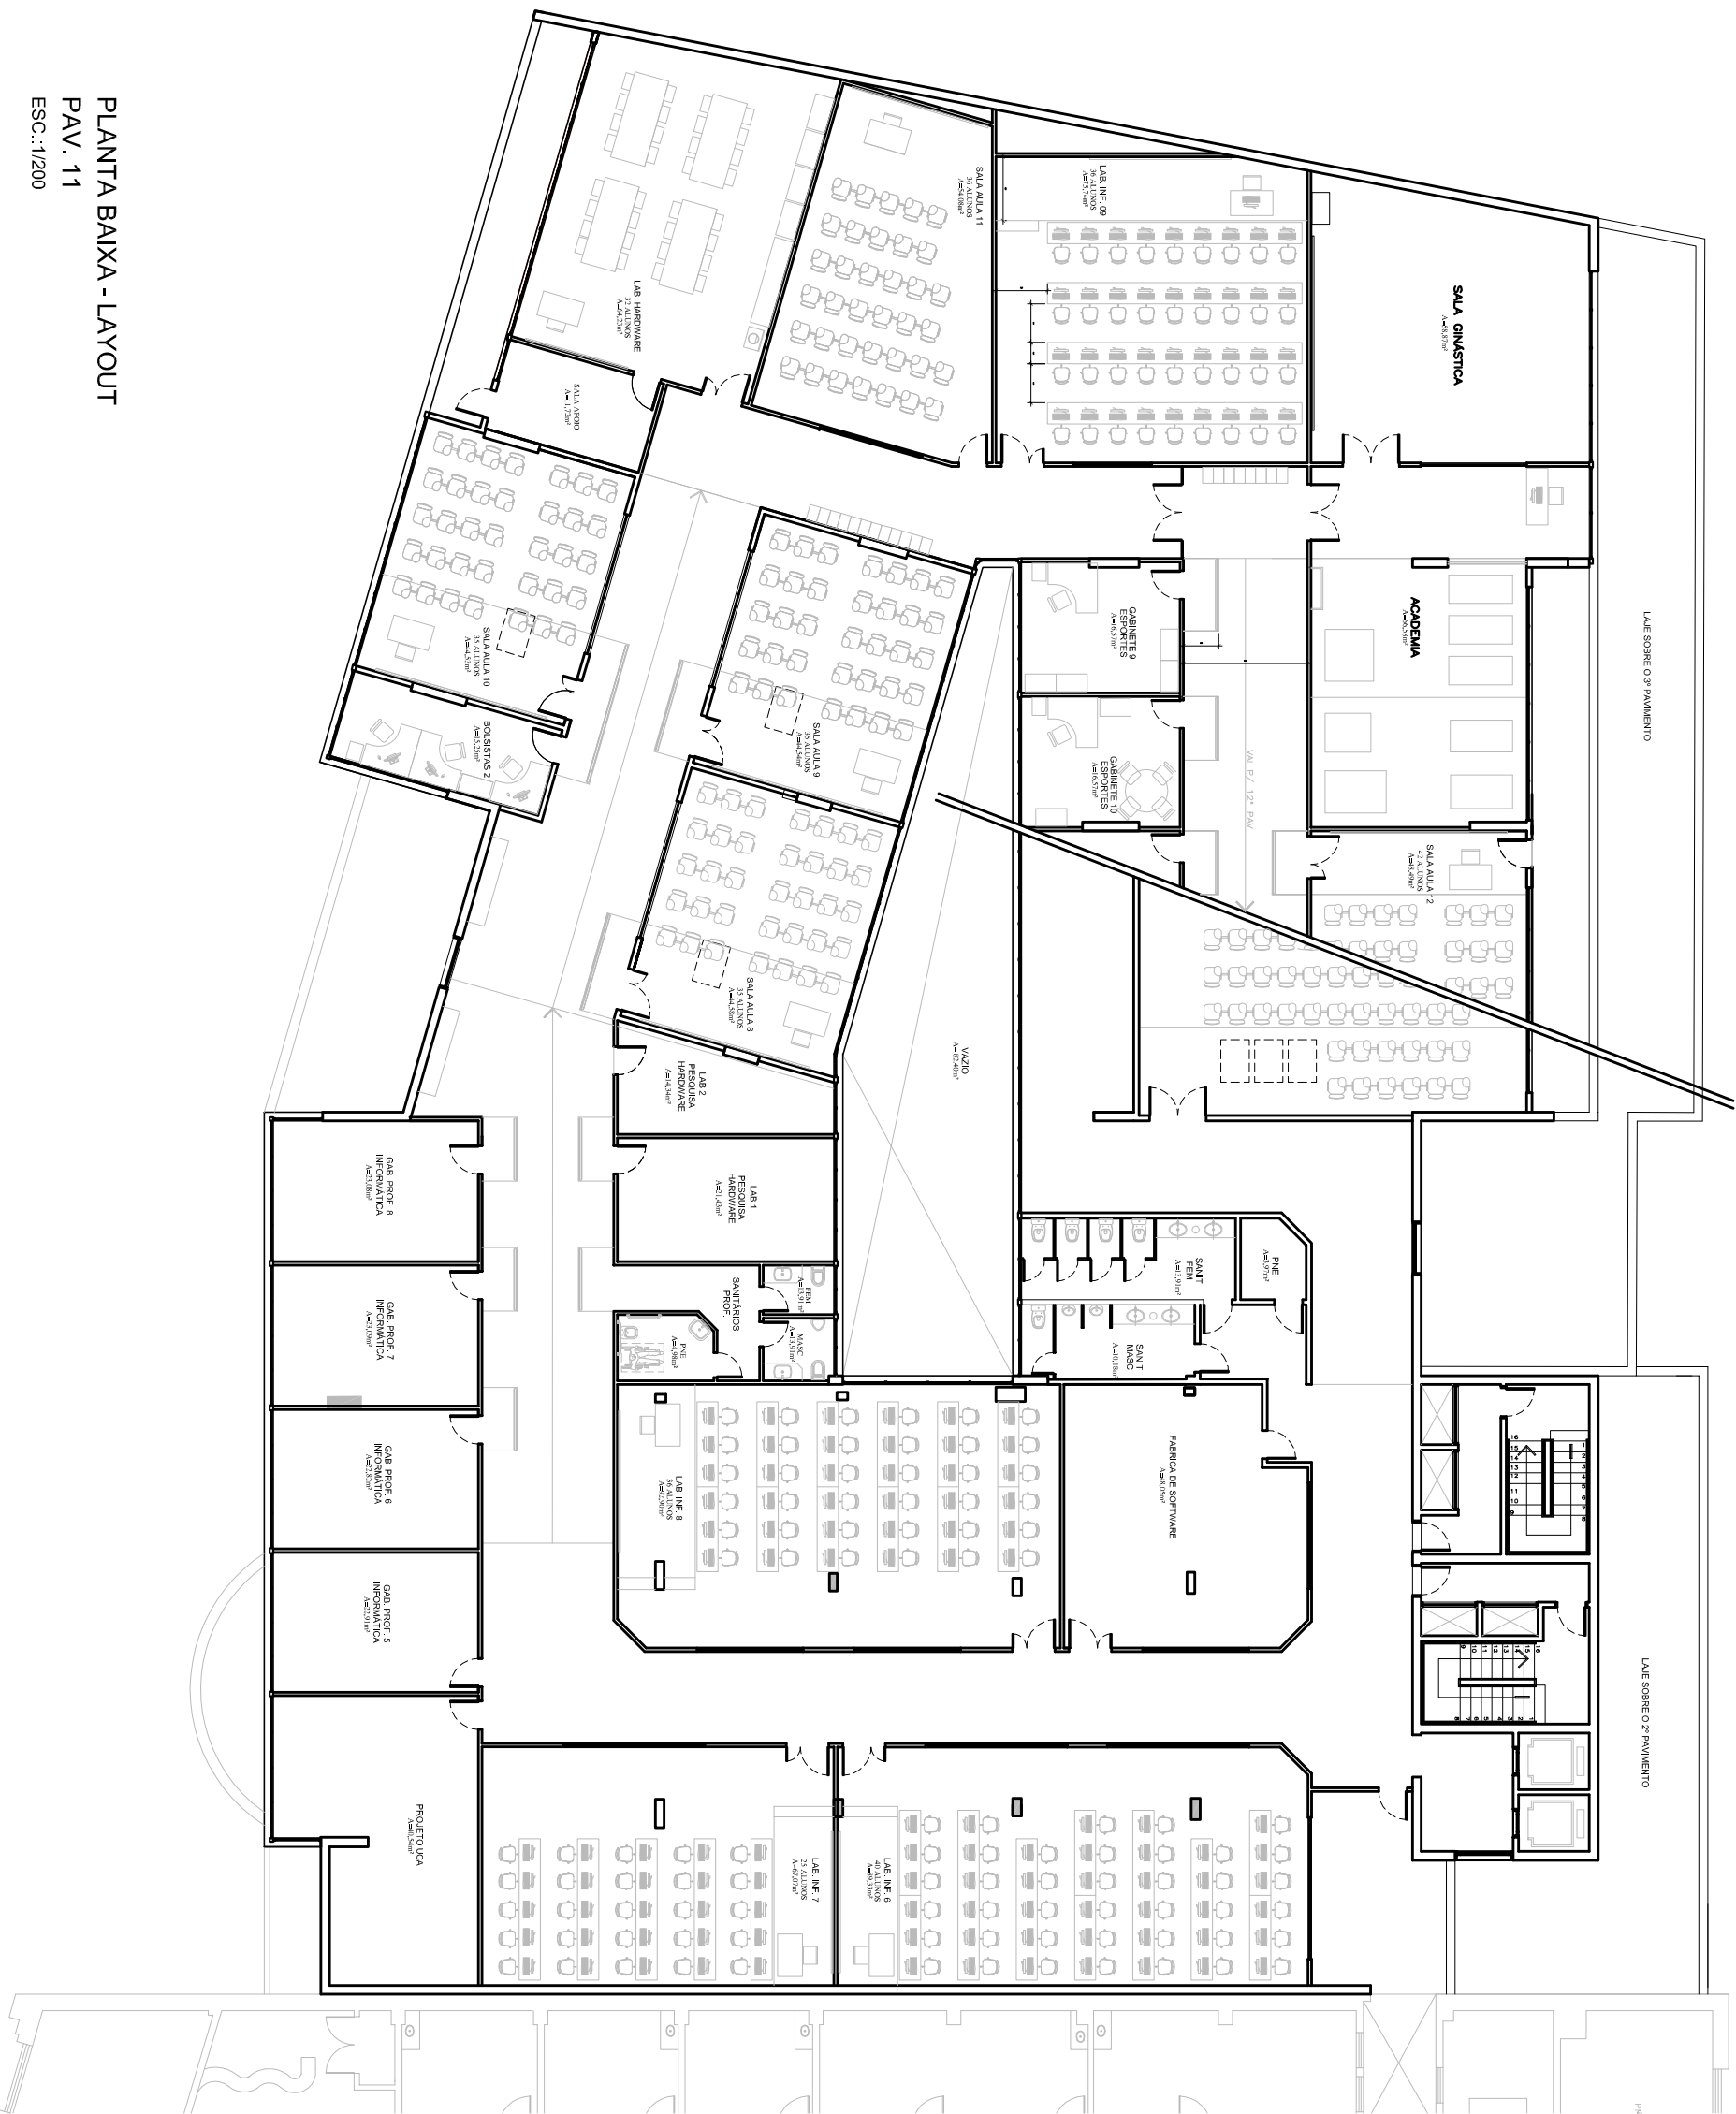

PLANTA BAIXA - LAYOUT

PAV. 11

ESC.:1:200

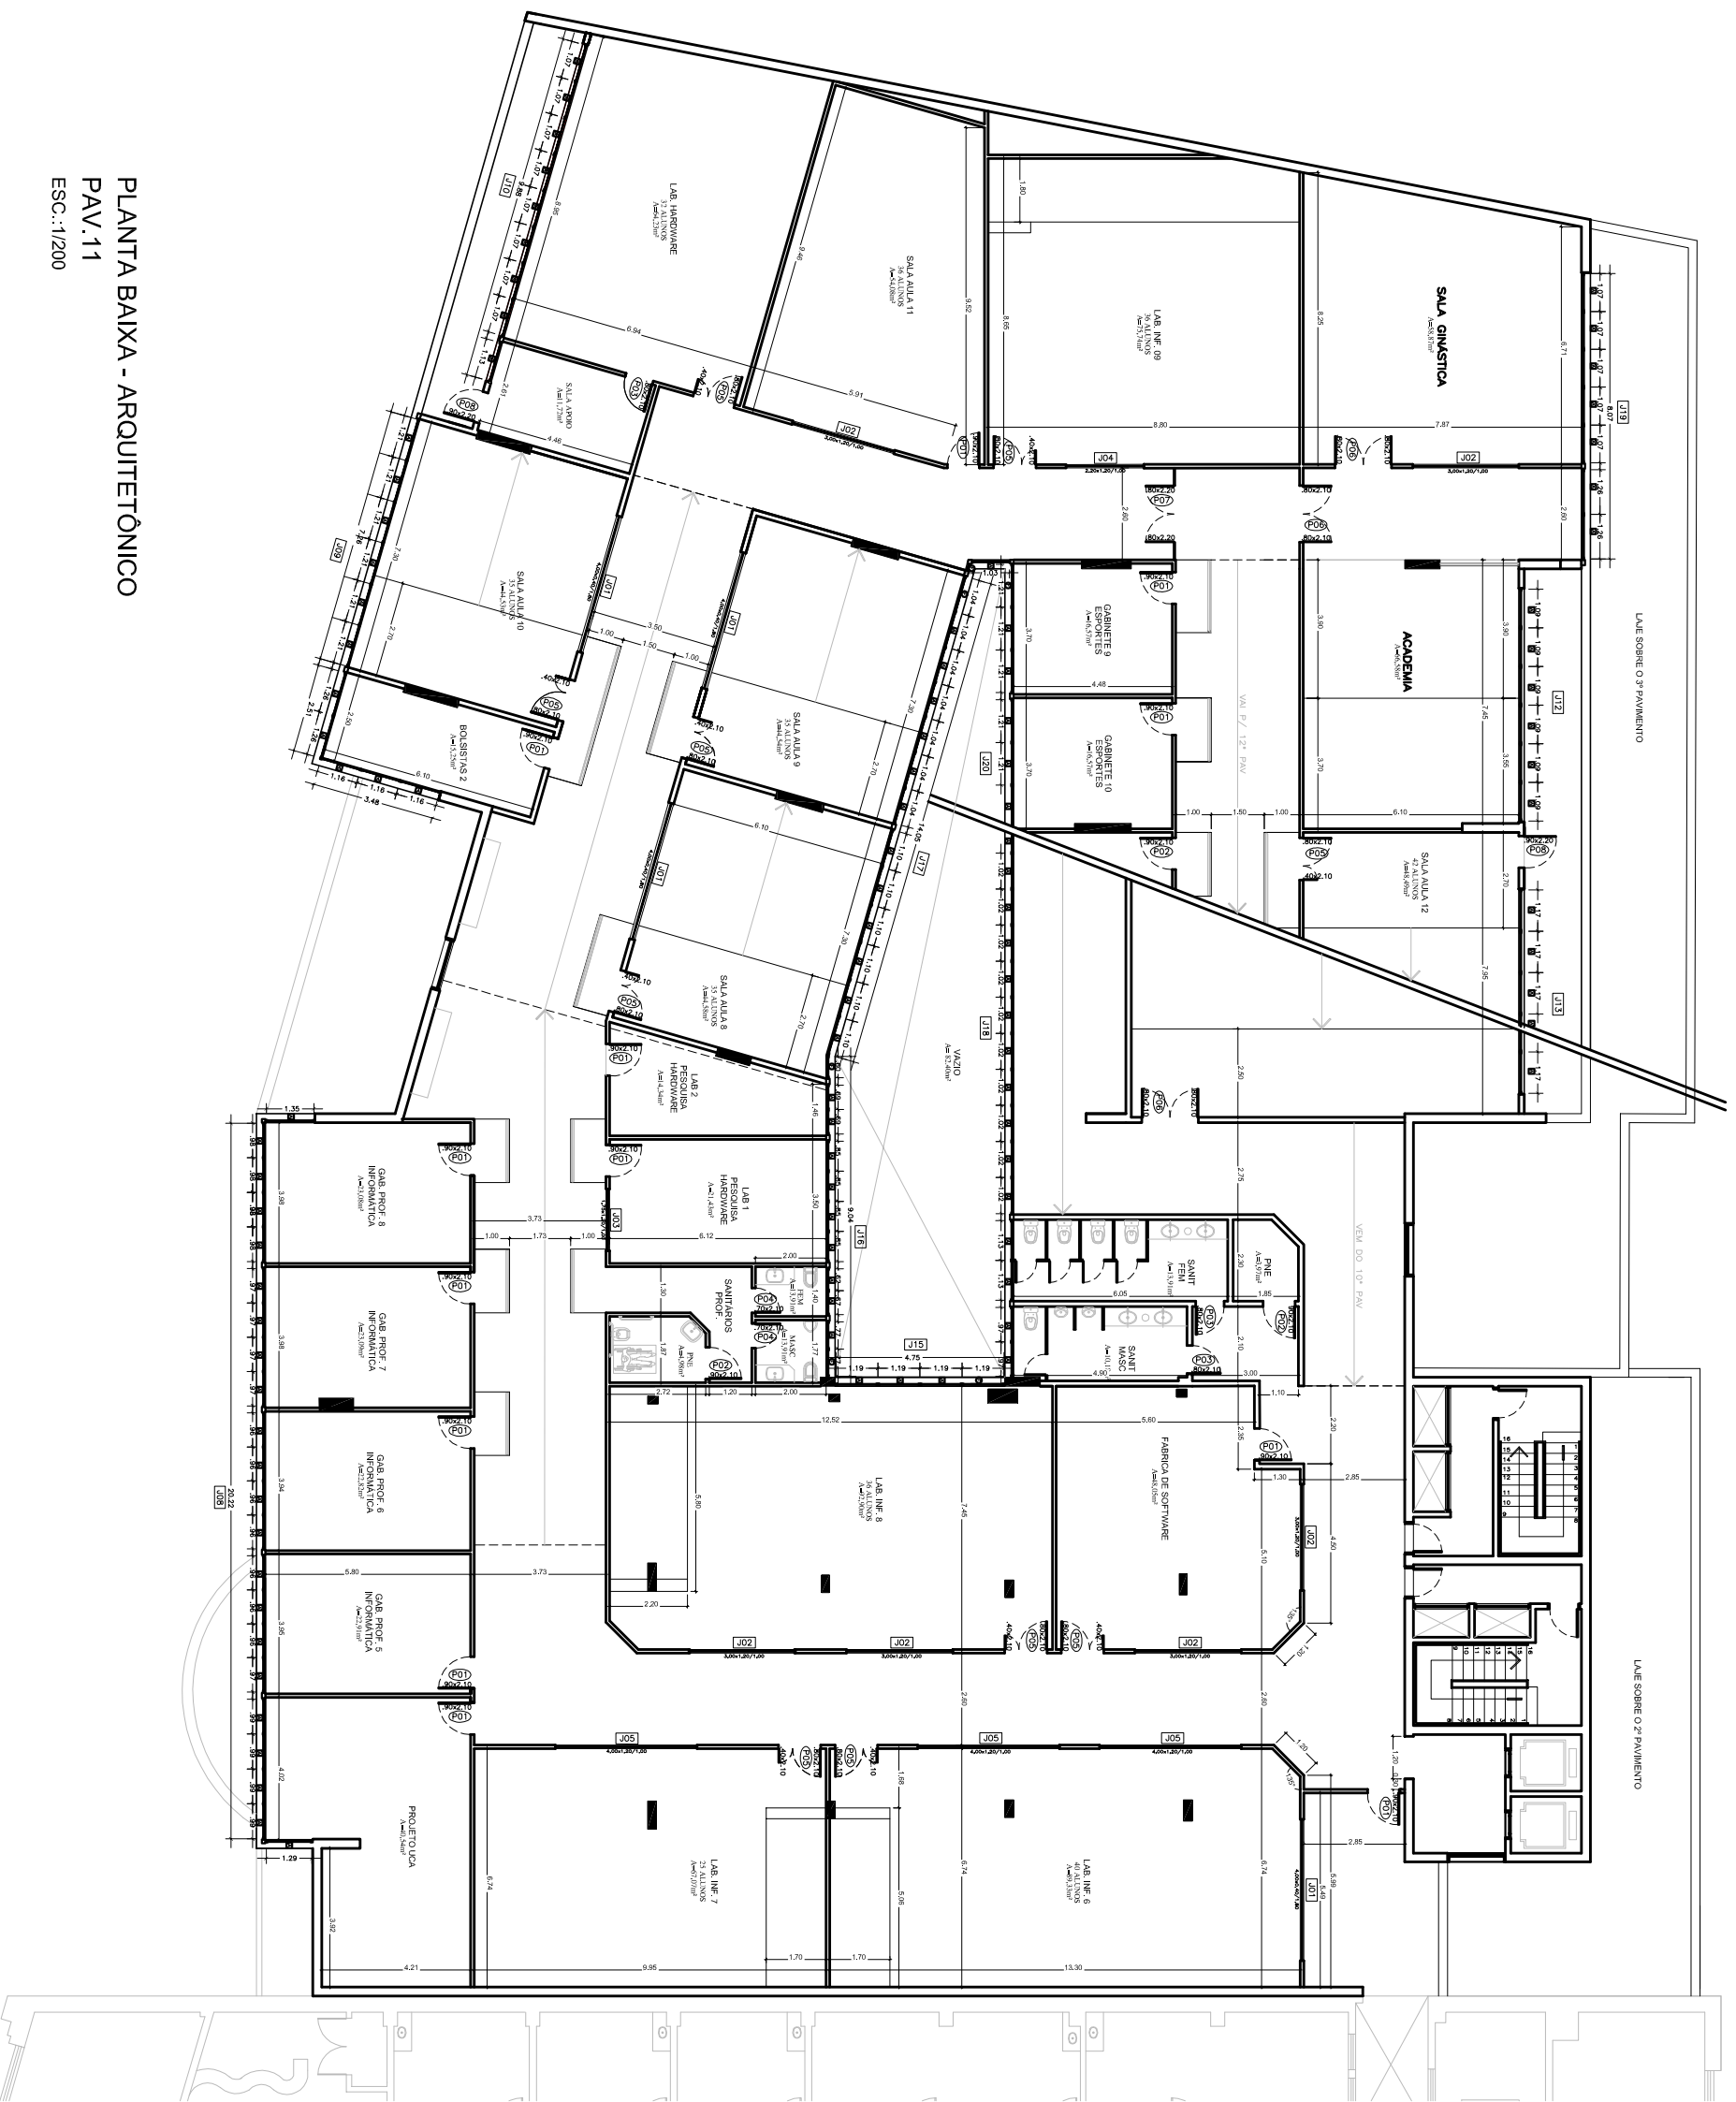


PLANTA BAIXA - ARQUITETÔNICO

PAV. 11

ESC.:1:200


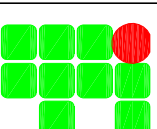

INSTITUTO FEDERAL DE  
EDUCAÇÃO, CIÊNCIA E TECNOLOGIA  
RIO GRANDE DO SUL



CAMPUS PORTO ALEGRE  
Rua Coronel Venâncio, 281, Bairro Centro,  
Porto Alegre, RS

PROJETO:

MAURICIO LISIA  
ARQUITETO - OUP/S

EXECUÇÃO:

ESCALA:

ARQUITETO: INSCRIÇÃO

DESENHO: ANTONIO

DATA: MAR/2014

OPERA:

REFORMA SEDE CENTRO -  
BLOCO B

PROJETO: ARQUITETÔNICO

03