



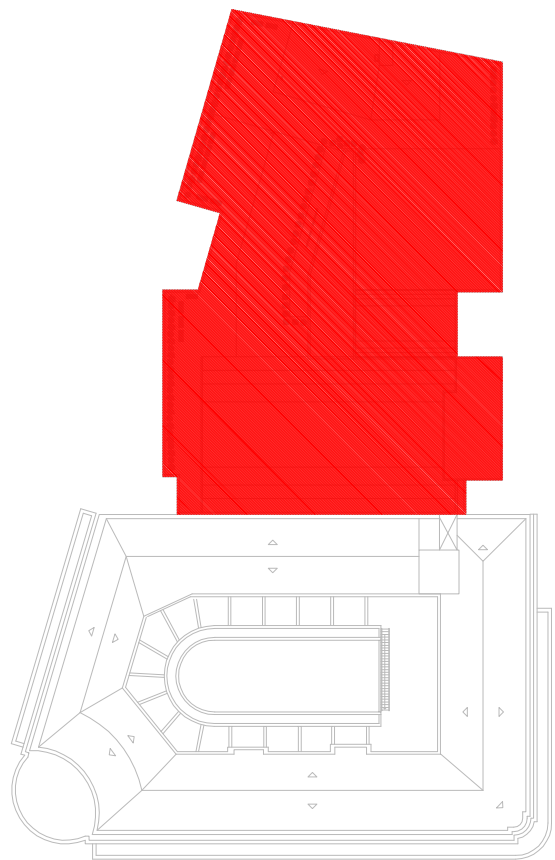


LOCALIZAÇÃO 3º PAVIMENTO
ESC: S/ ESCOLA

- LEGENDA:
- PAREDES A DEMOLIR
 - DIVISÓRIA TIPO DIVULX A RETIRAR
 - PISO VINÍLICO A RETIRAR

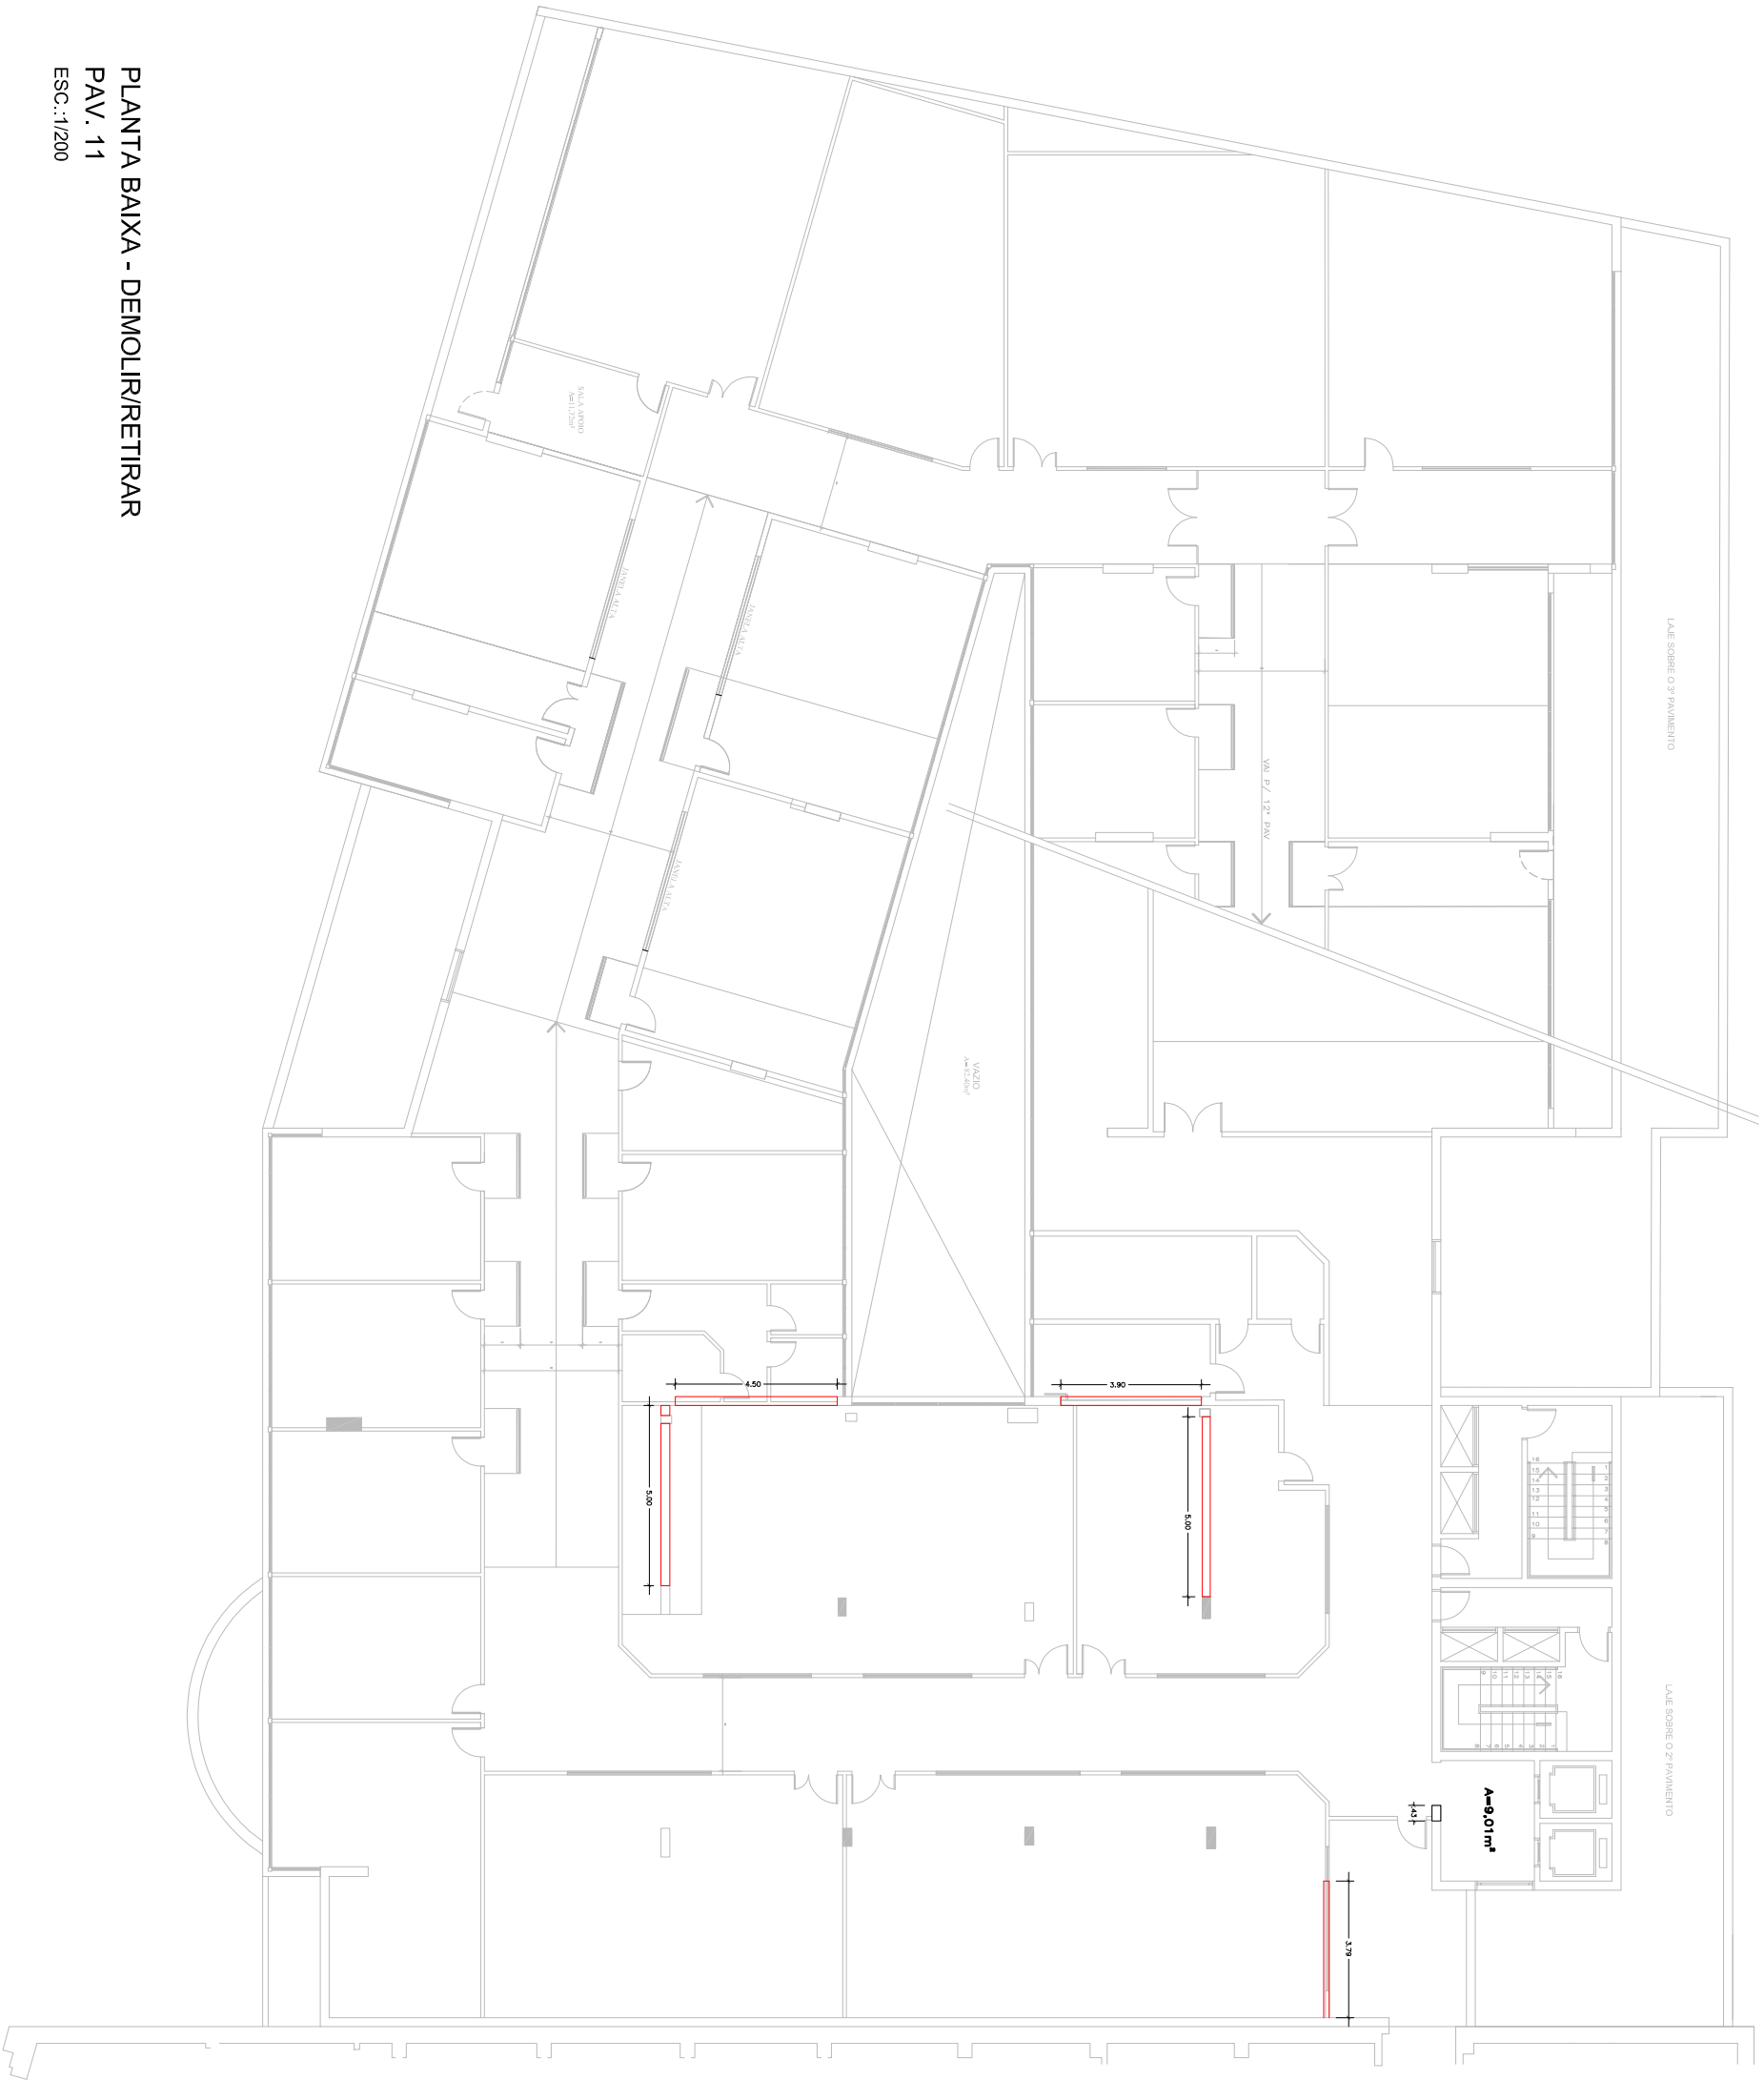


PLANTA BAIXA - DEMOLIR/RETIRAR
PAV. 11
ESC: 1/200

- LEGENDA:
- ALVENARIA
 - PLACA CIMENTÍCIA
 - GESSO ACART. C/ ISOLAM. ACÚSTICO

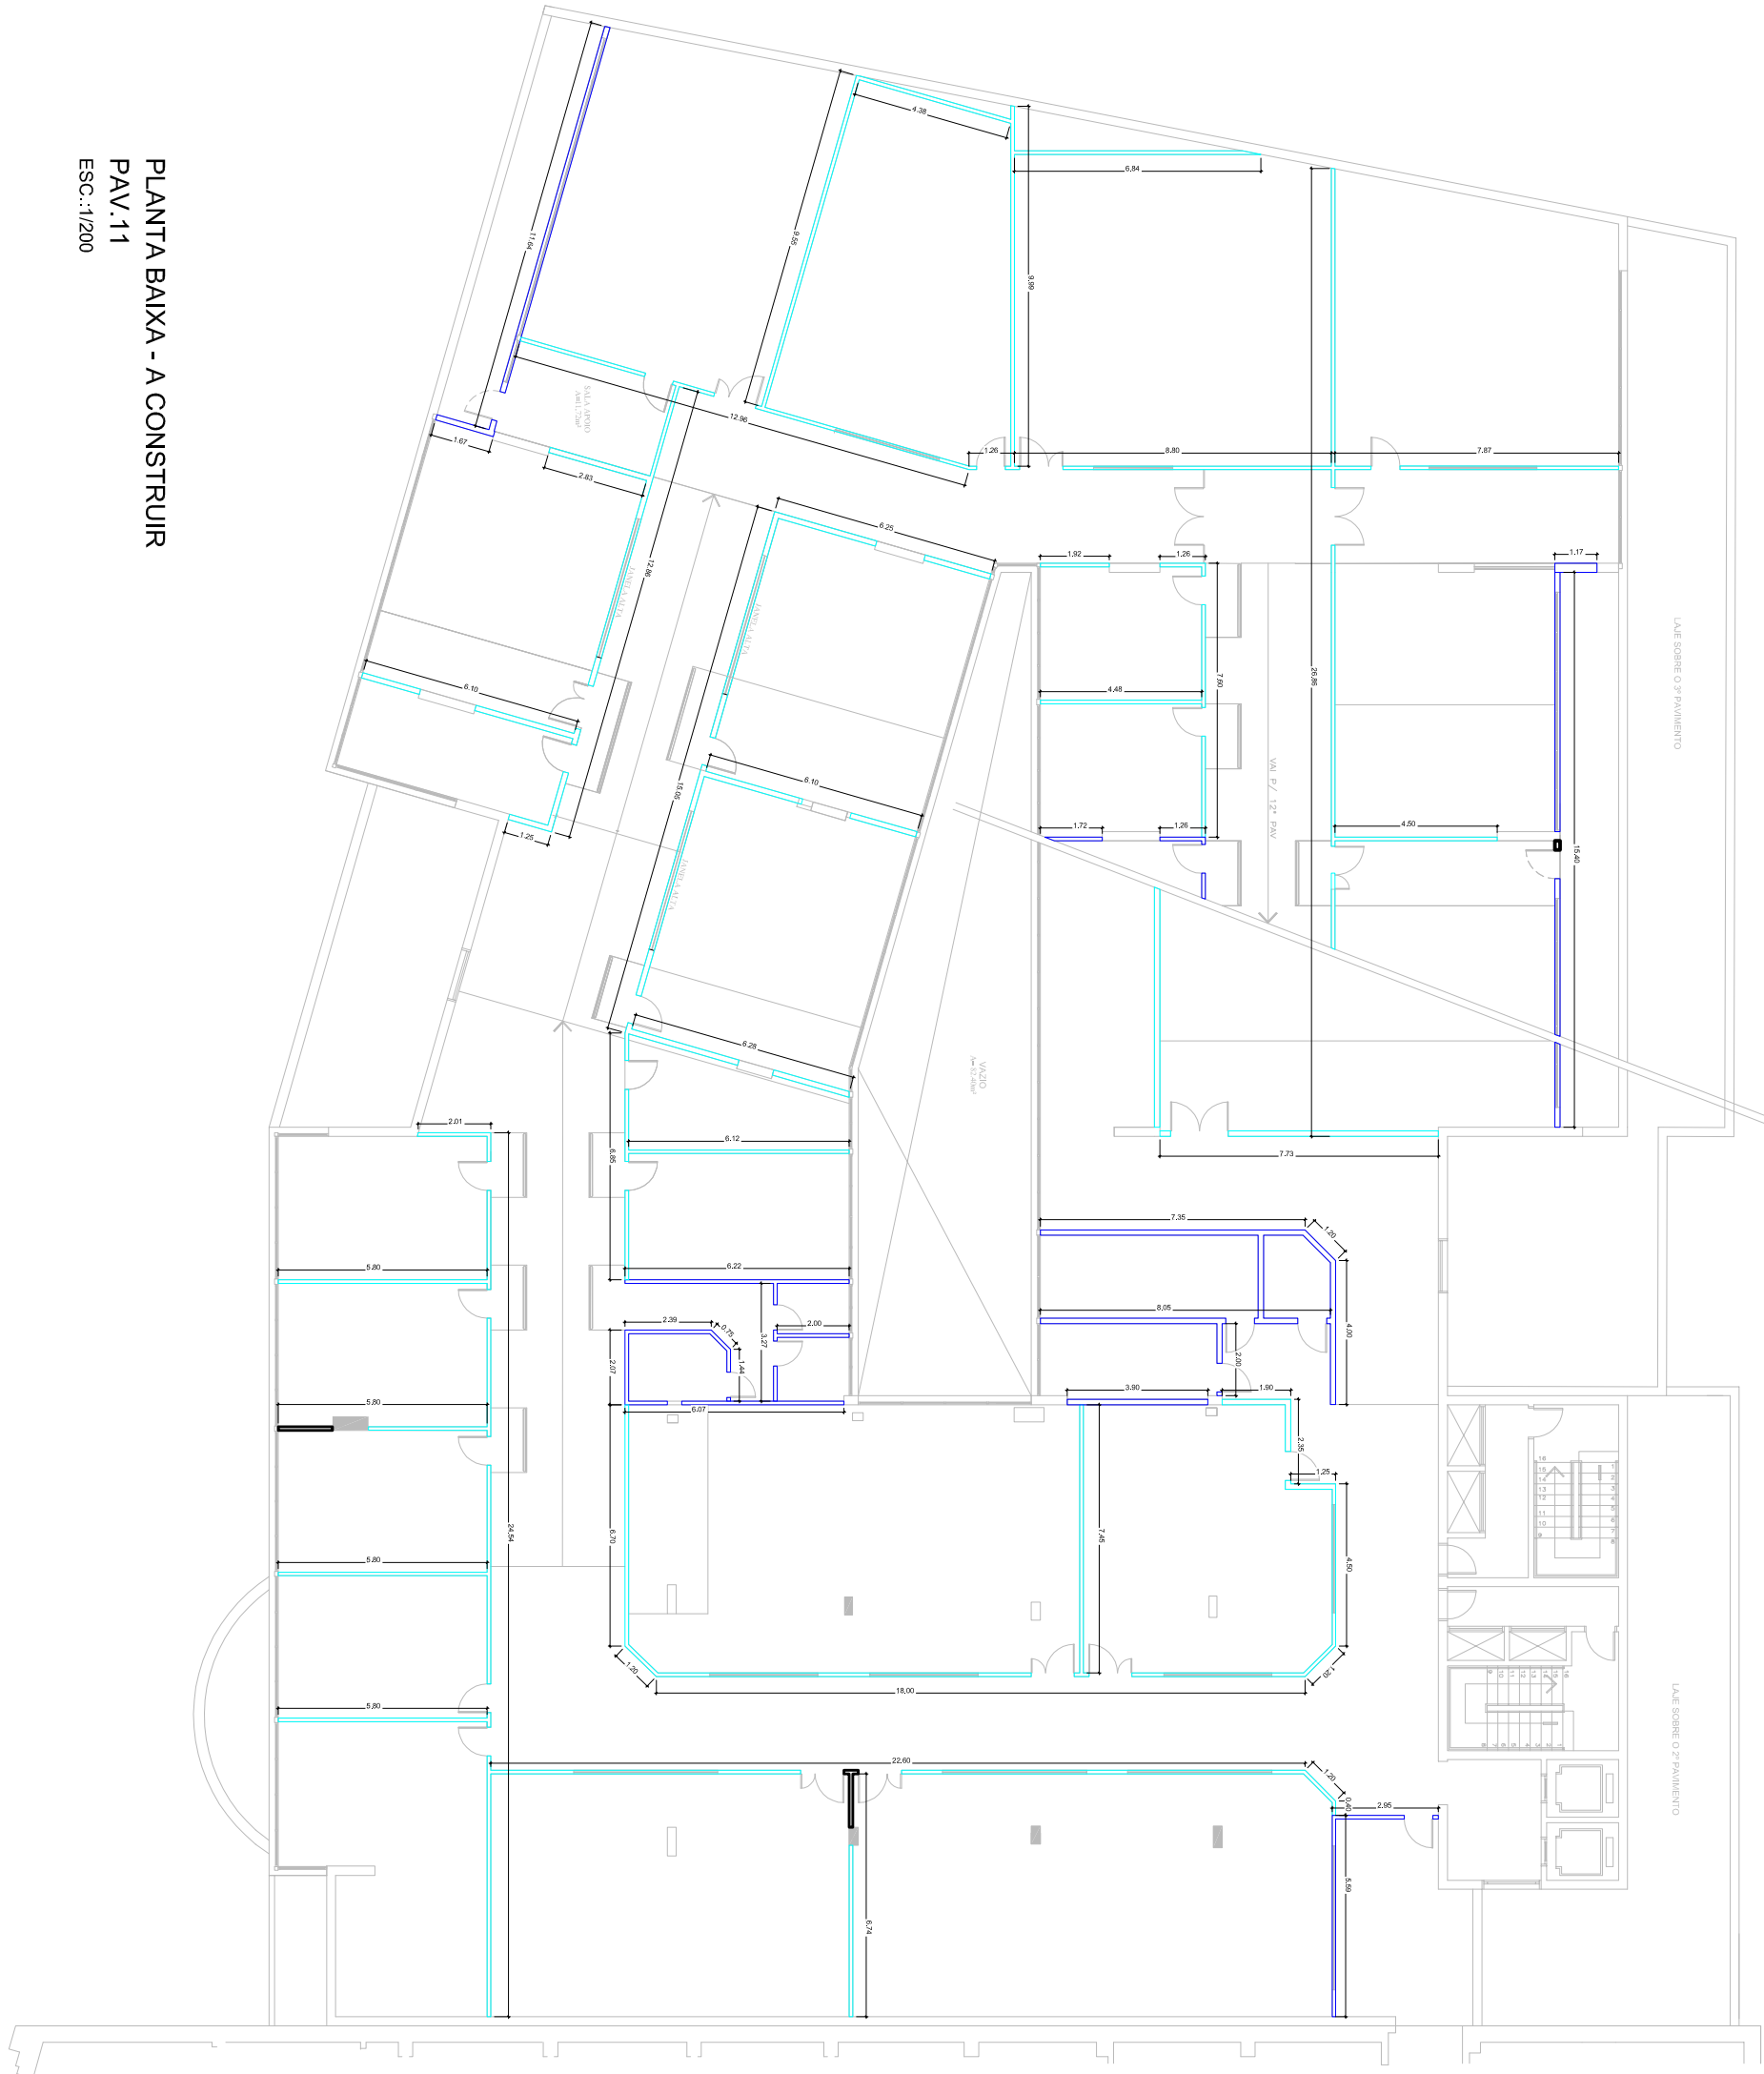

PLANTA BAIXA - A CONSTRUIR
PAV. 11
ESC: 1/200

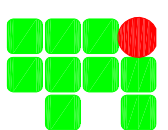

INSTITUTO FEDERAL DE
EDUCAÇÃO, CIÊNCIA E TECNOLOGIA
RIO GRANDE DO SUL

CAMPUS PORTO ALEGRE
Rua Coronel Menna, 281, Bairro Centro,
Porto Alegre, RS

ASSUNTO:
11º PAVIMENTO – PLANTA BAIXA
DEMOLIR/RETIRAR – A
CONSTRUIR

OBRA:
REFORMA SEDE CENTRO -
BLOCO B
PROJETO: ARQUITETÔNICO

PROJETO:
TALITA LISBA
ARQUITETA – DU/RS
TALITA LUCENA
ARQUITETA – DU/RS

ARQUITETO: DW/RS
DESENHO: ANTHONY
DATA: MAR/2014

08

