



Detalhe - Suporte para Fixação

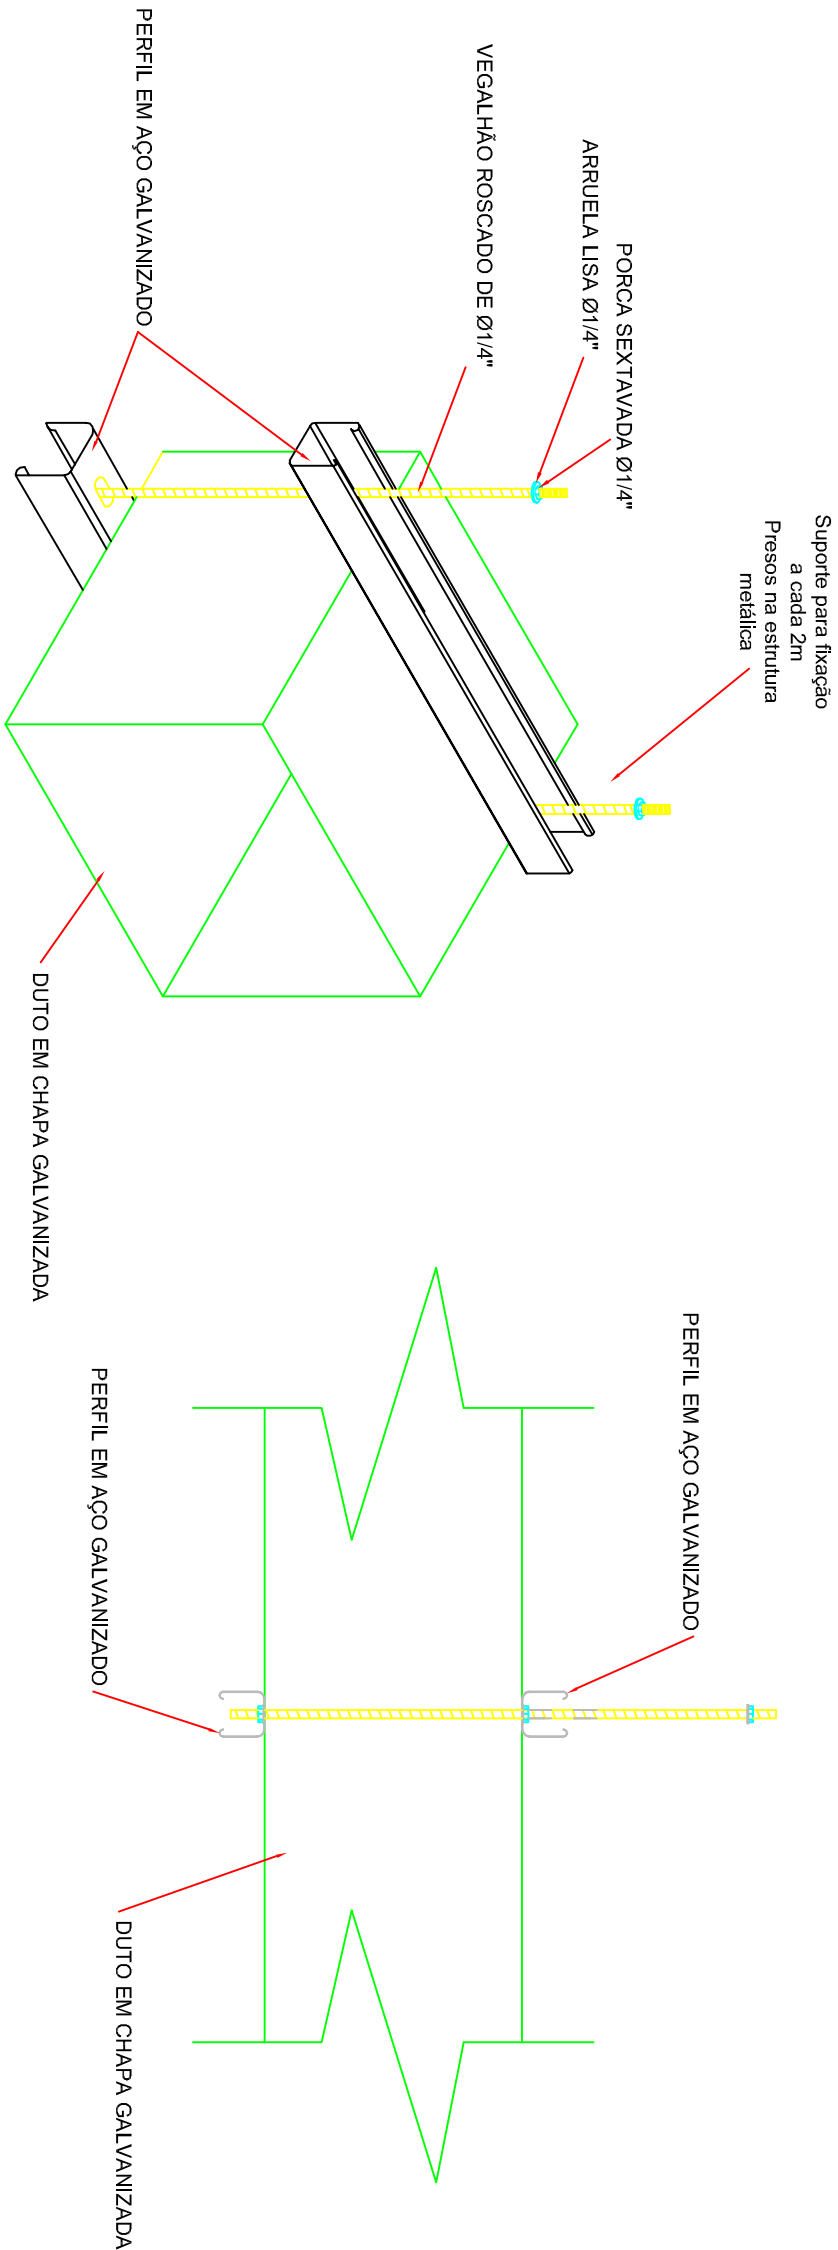


NOTA :
Os perfis de fixação deverão ser contêdor a cada 25 cm.

DETALHE - FIXAÇÃO DA TUBULAÇÃO

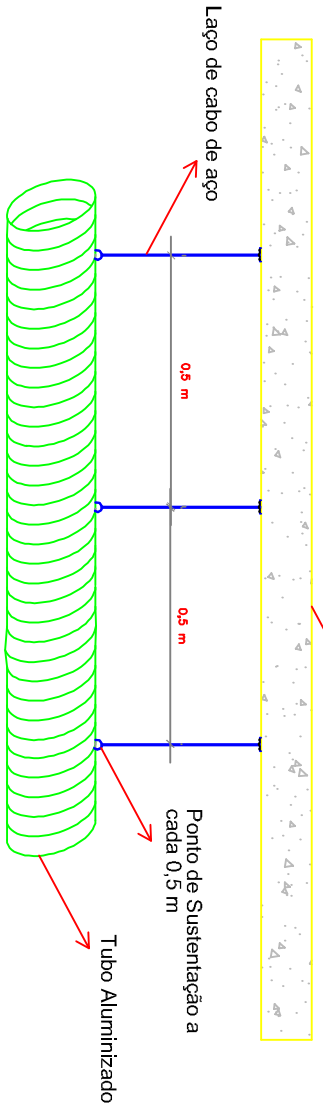


Detalhes			
	150-100x1500	200-100x1500	
Cota Diâmetro	150	200	
Marguetei Diâmetro	100	150	
Comprimento	1500	1500	
Raio de Aço	1000	1000	


BRAÇO EXTRATOR

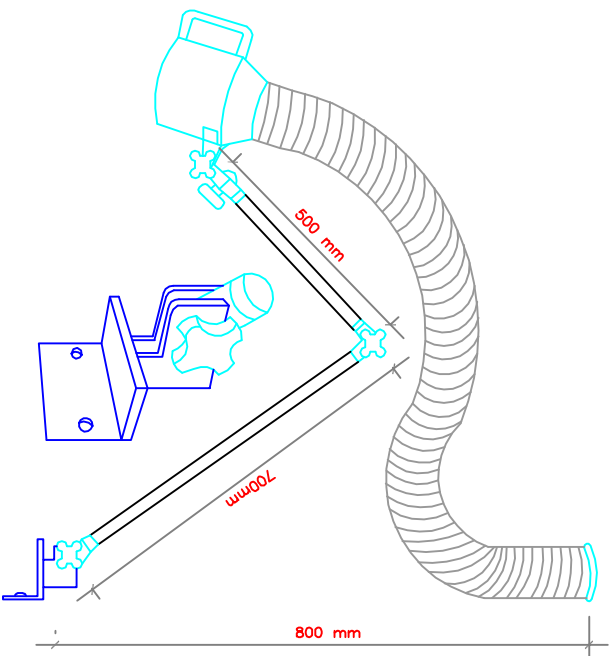

DETALHE DE FIXAÇÃO DO TUBO AOS EQUIPAMENTOS

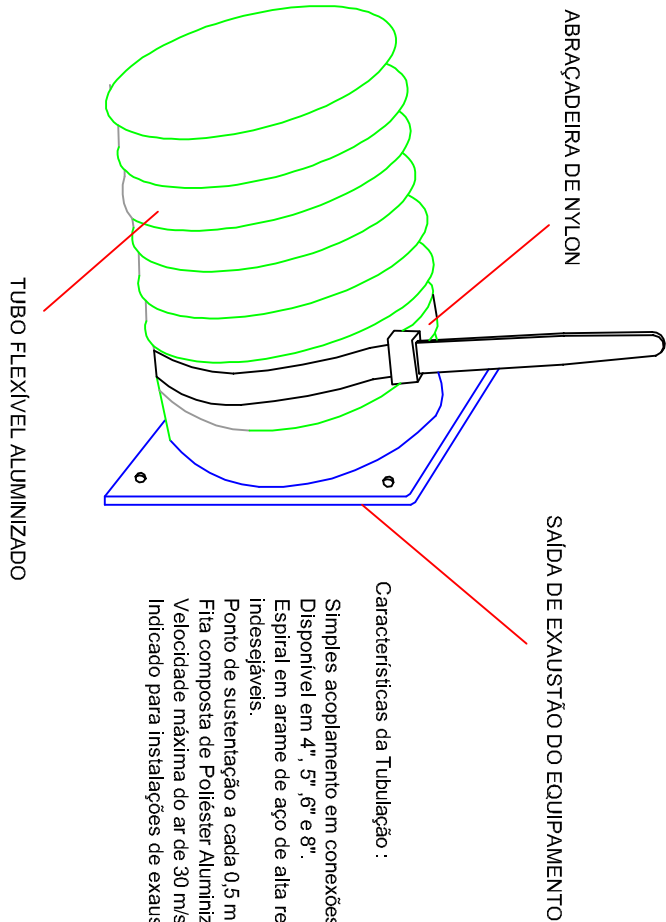


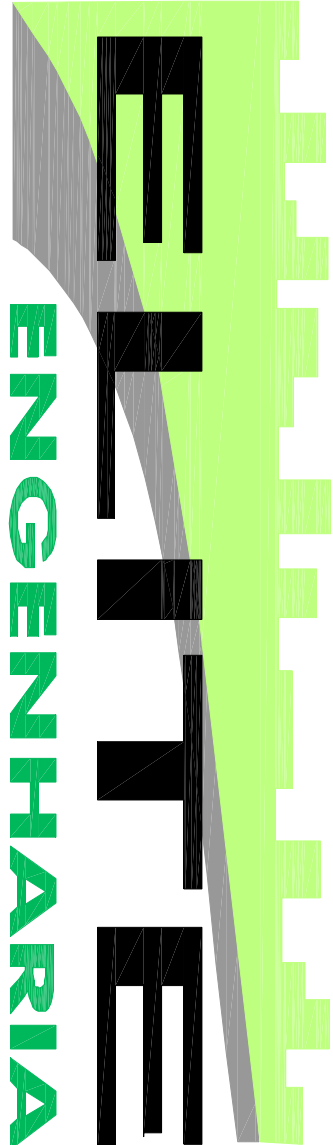

EXAUSTÃO
IFRS - CAMPUS PORTO ALEGRE
LABORATÓRIOS DO BLOCO B

Interessado: Instituto Federal de Educação, Ciência e Tecnologia Campus Porto Alegre		ARQUIVO IFRS - Porto Alegre - Laboratório - Exaustão - 08.03.13.docx	ÁREA CONSTRUÍDA:
Autor: Engº Marcelo Marcelo Xavier Rodrigues CREA 171030 - CO		Nº PAVIMENTOS 03 (Três)	9º Pav. ao 11º Pav.
		CONTEÚDO Detalhe de instalação	DESENHISTA André Luis
FOLHA		04/04	
REVISÃO:		DATA Fevereiro / 2013	
Rev. 00	27/02/2013	Projeto Finalizado	REVISOR André Luis
Rev. 01	06/03/2013	Modificações a Pedido do Orgão	André Luis
Rev. 01	08/03/2013	Modificações a Pedido do Orgão	André Luis
APPROVAÇÃO:			