



Lista de Materiais	
Ferro martelado classe 10	
Covoado 90	11 pc
2. 1/2"	
Cabo de marta - ferra	8 pc
1. 1/2"	
Sprinkler	18 pc
DN 15 - Fator K 115	
Tubo de aço galvanizado	206,13 m
65 mm - 2. 1/2"	
2. 1/2"	12pc
lavra de reologia	5 pc
1. 1/4" x 1/2"	

Lista de Materiais 2º Per.	
Ferro malhaelã classe 10	1 pc
Coloqueiro 45	8 pc
Coloqueiro 80	4 pc
Lava	1 pc
1,1/2"	1 pc
Tubo de aço galvanizado	88/19 m
65 mm 2,1/2"	2 pc
18	1 pc
2,1/2"	6 pc
Inchidão	1 pc
Adaptador storz - rosca interna	2 pc
2,1/2"	5 pc
Adaptador storz de mangueiras	5 pc
70 mm 2,1/2"	5 pc
Chave para conexão de mangueira tipo storz engate rápido	5 pc
Dupla - 1,1/2" x 1,1/2"	5 pc
Esquadro tipo soldo	10 pc
1,1/2"	5 pc
Mangueiras	10 pc
1,1/2" 15 m	5 pc
Malha paralelo em ferro malhaelã	5 pc
Redução gratuita tipo Storz - bronze ou latão	5 pc
2,1/2" x 1,1/2"	5 pc
Resistor global	5 pc
Tampão cego com corrente tipo storz	5 pc
1,1/2"	5 pc

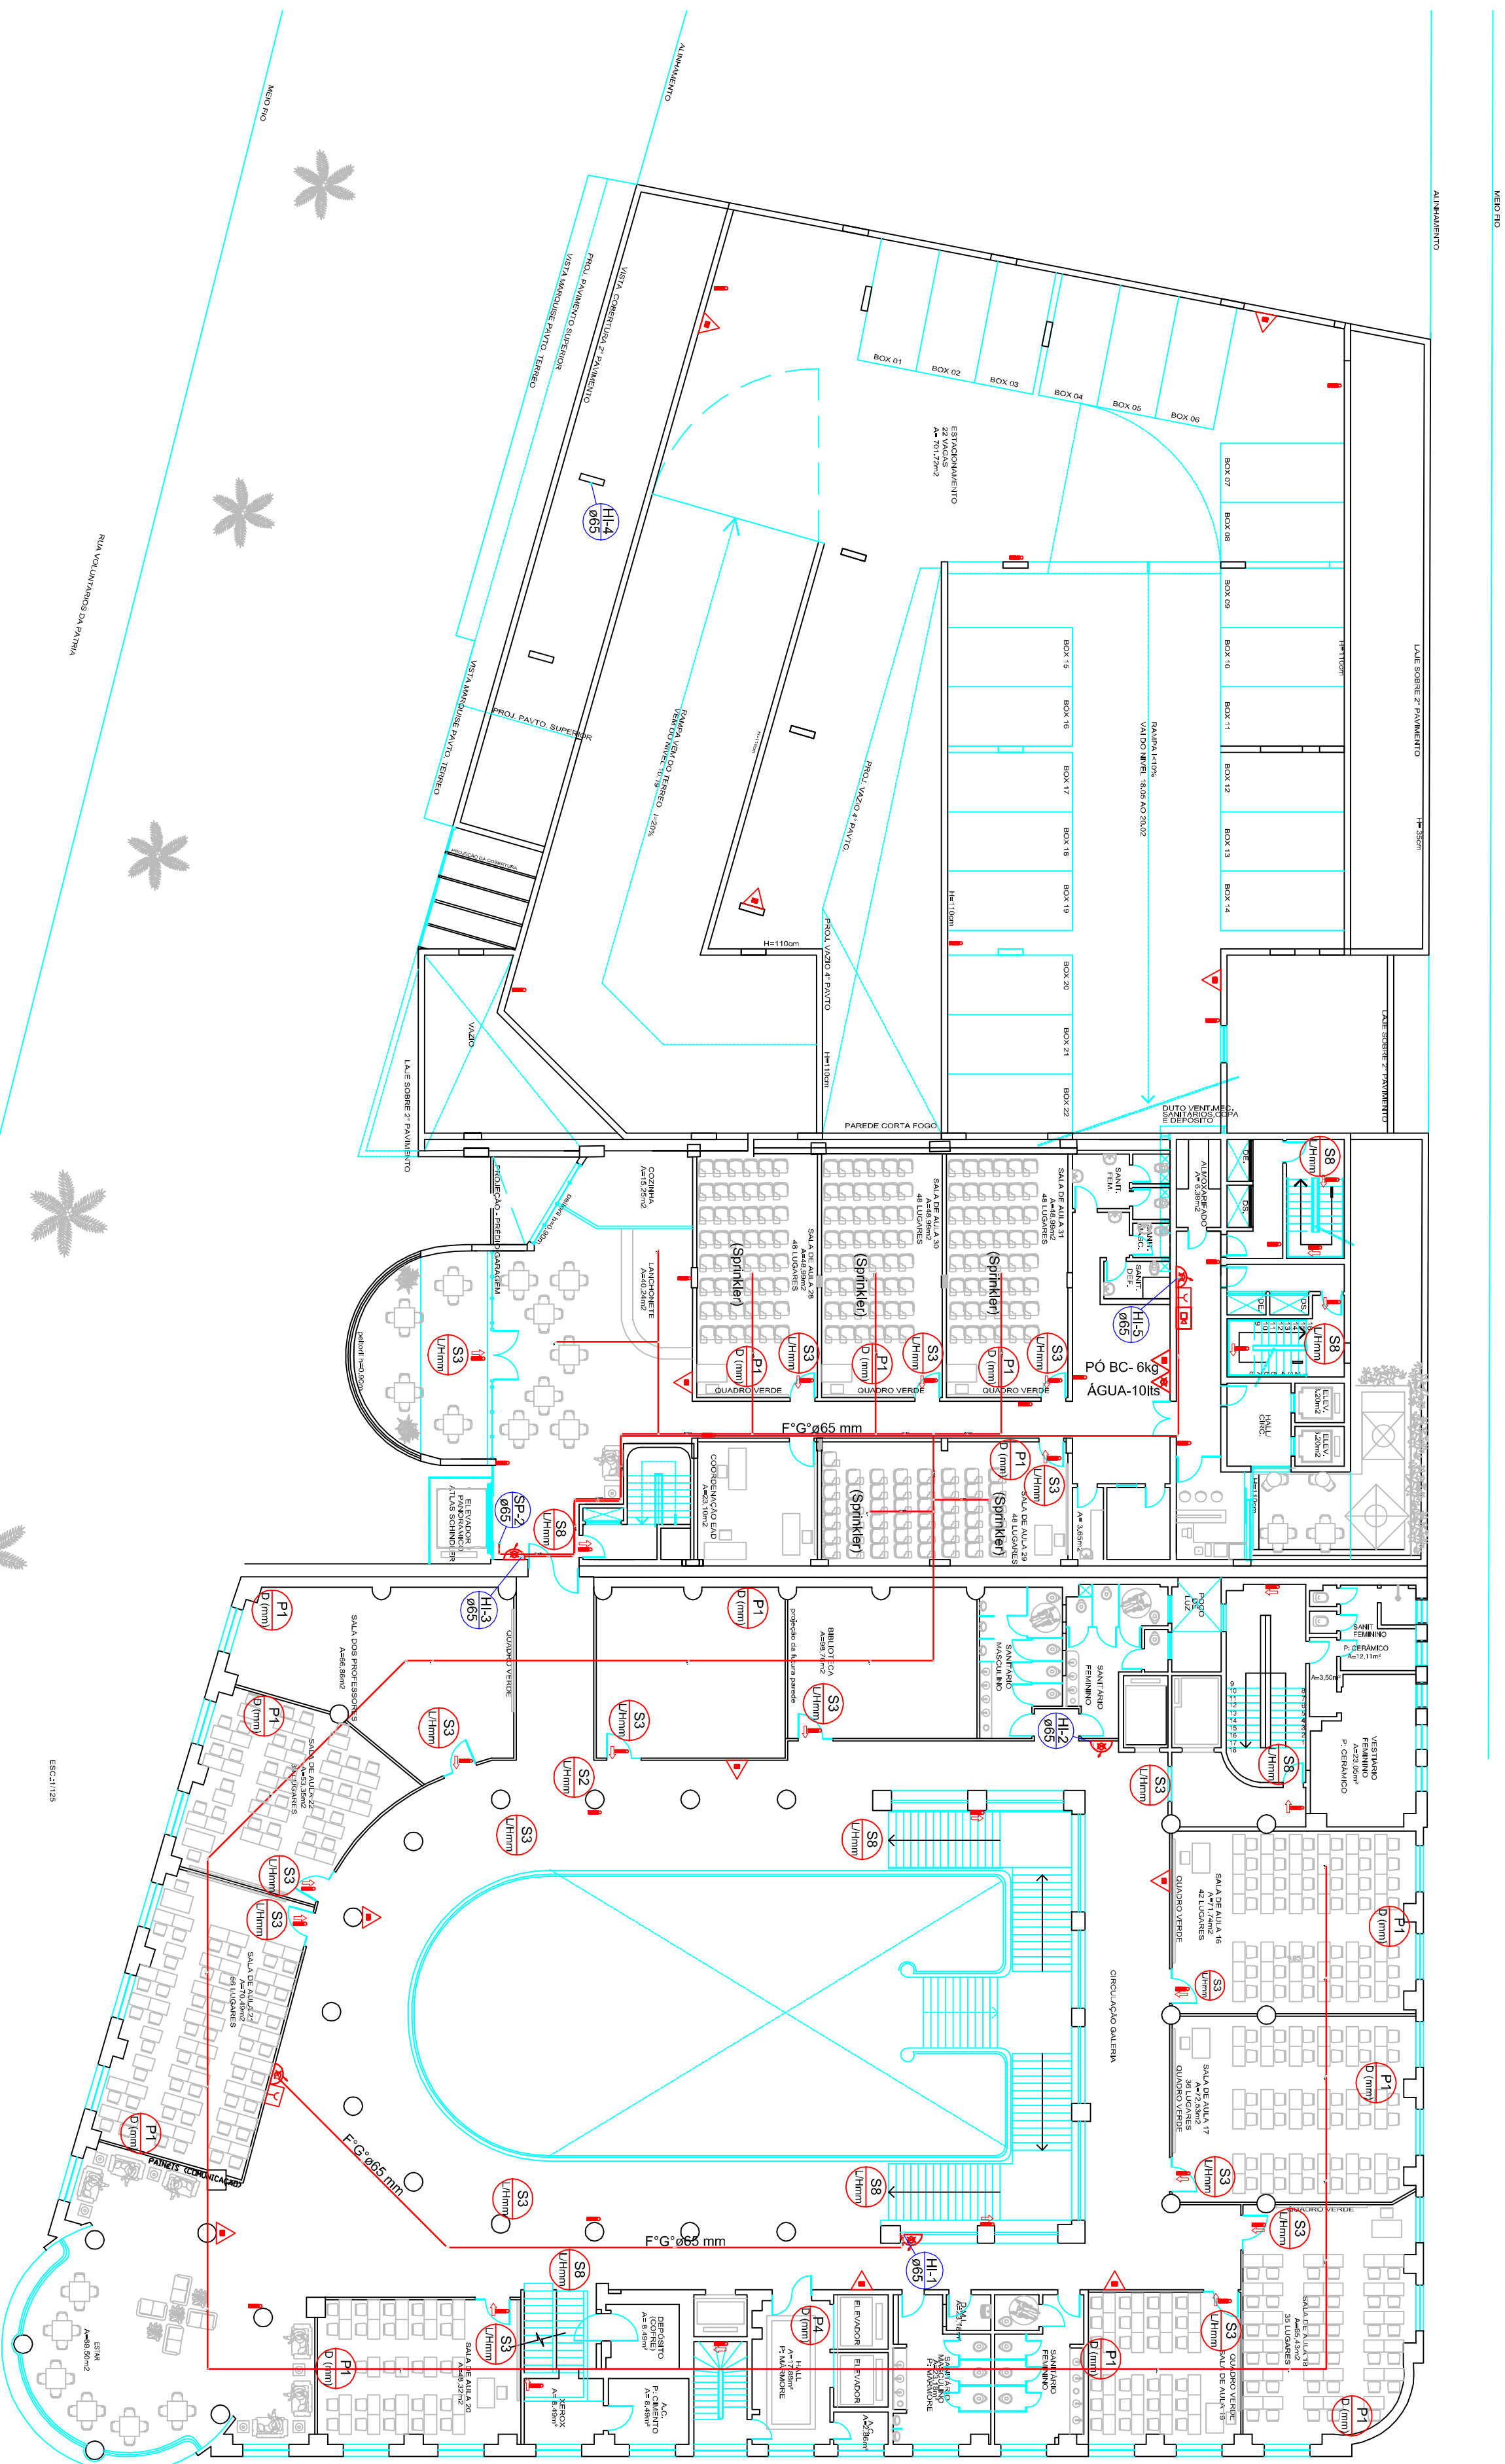

		INSTALAÇÃO DO SISTEMA DE PREVENÇÃO POR HIDRANTES
		EXTINTOR DE CARGA DE 10,0 AFG 140 CAPACIDADE EXTINTORA DE NO MÍNIMO 2A-20-B-C
		HIDRANTE SIMPLES DE PAREDE
		HIDRANTE SIMPLES DE PASSARELO
		ACIONADOR MANUAL DO SISTEMA DE DETECÇÃO E ALARME DENTRO DE CÂMARA LÁPIDA O TAMPA DE VIDRO A 1,5m DO PISO NÍVEL
		CENTRAL DE DETECÇÃO E ALARME
		BOTEIRA PARA DESACONFIAR A BOMBA DE INCENDIO
		ILUMINAÇÃO DE EMERGÊNCIA TIPO BAIXAMENTO
		BLOCO AUTÔNOMO DE ILUMINAÇÃO DE EMERGÊNCIA COM INSERIDO "SAÍDA"
A2		culidado, RISCO DE INCENDIO
A3		culidado, RISCO DE INCENDIO
A4		culidado, RISCO DE EXPOSSAO
A6		culidado, RISCO DE CORROSSO
A7		culidado, RISCO DE RADIAÇÃO
F1		culidado, RISCO DE EXPOSSAO DE PRODUTOS TOXICOS
F2		PROIBIDO FUMAR
F3		PROIBIDO PRODUIR CHAMA
F4		PROIBIDO UTILIZAR ÁGUA PARA APAGAR O FOGO
F5		PROIBIDO UTILIZAR ELEVADOR EM CASO DE INCENDIO
S1		Saída de emergência
S2		Saída de emergência
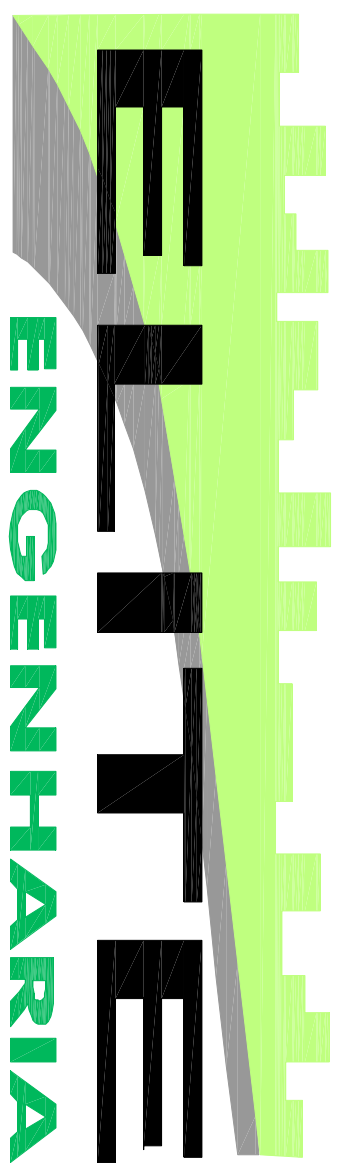

Rua Bougainville, Cd. 03, Lt. 46 - Box 8 - Conjunto Sônia, Senador Carneiro GO - e-mail: brazzampas@uol.com.br - Fones: (62) 3941-8808 (62) 9971-9898

COMBATE A INCÊNDIO

IFRS - CAMPUS PORTO ALEGRE
EDIFÍCIO EX-MESBLA

ARQUIVO IFRS - Edifício Faculdade - Contêiner 4 Invenio - 21.02.13.dwg		ÁREA DO TERRENO: -		ÁREA PERMEÁVEL: -		ÁREA CONSTRUIDA: Área Total: 46.000,14 m²	
Ingresso: INSTITUTO FEDERAL DE EDUCAÇÃO, CIÊNCIA E TECNOLOGIA CAMPOS PÓLITO ALEGRE		Autor: Eng. Celia Beat Campos CREA: 16416/03		Nº PAGAMENTOS 11 (Onze)		DESENHISTA Flavio Barbosa Wandering D.	
ENDEREÇO Rua Formiguela, 8001 - Bairro São Lucas - Camarés		DATA Fevereiro / 2013		CONTEÚDO 2° Projeto de Urbanização Legenda		FOLHA <	