



Lista de Materiais	
Ferro maleável classe 10	
Luva	
2 1/2"	2 pc
Tubo de aço galvanizado	
65 mm - 2 1/2"	5,89 m
Sprinkler	

Lista de Materiais 10º Ano	
Ferro metalado classe 10	
Colmeia 45	1 pç
Colmeia 80	4 pç
Linha	4 pç
2,1/2"	3 pç
2,1/2"	3 pç
Tubo aço galvanizado	51 m
65 mm - 2,1/2"	3 pç
16	3 pç
2,1/2"	3 pç
Armadador tubo - rosca inferior	3 pç
2,1/2"	3 pç
Cabo para atar de mangueiras	3 pç
Chave para conexão de mangueira tipo storz engate rápido	3 pç
Dieta - 1,1/2" x 1,1/2"	3 pç
Esguicho jato sólido	3 pç
1,1/2"	3 pç
Mangueiras	6 pç
1,1/2" - 15 m	3 pç
União paralelo em ferro metalado	3 pç
Redução paralela tipo Storz - bronze ou latão	3 pç
2,1/2" x 1,1/2"	3 pç
Registo globo	3 pç
Tempo cego com corrente tipo storz	3 pç
1,1/2"	3 pç

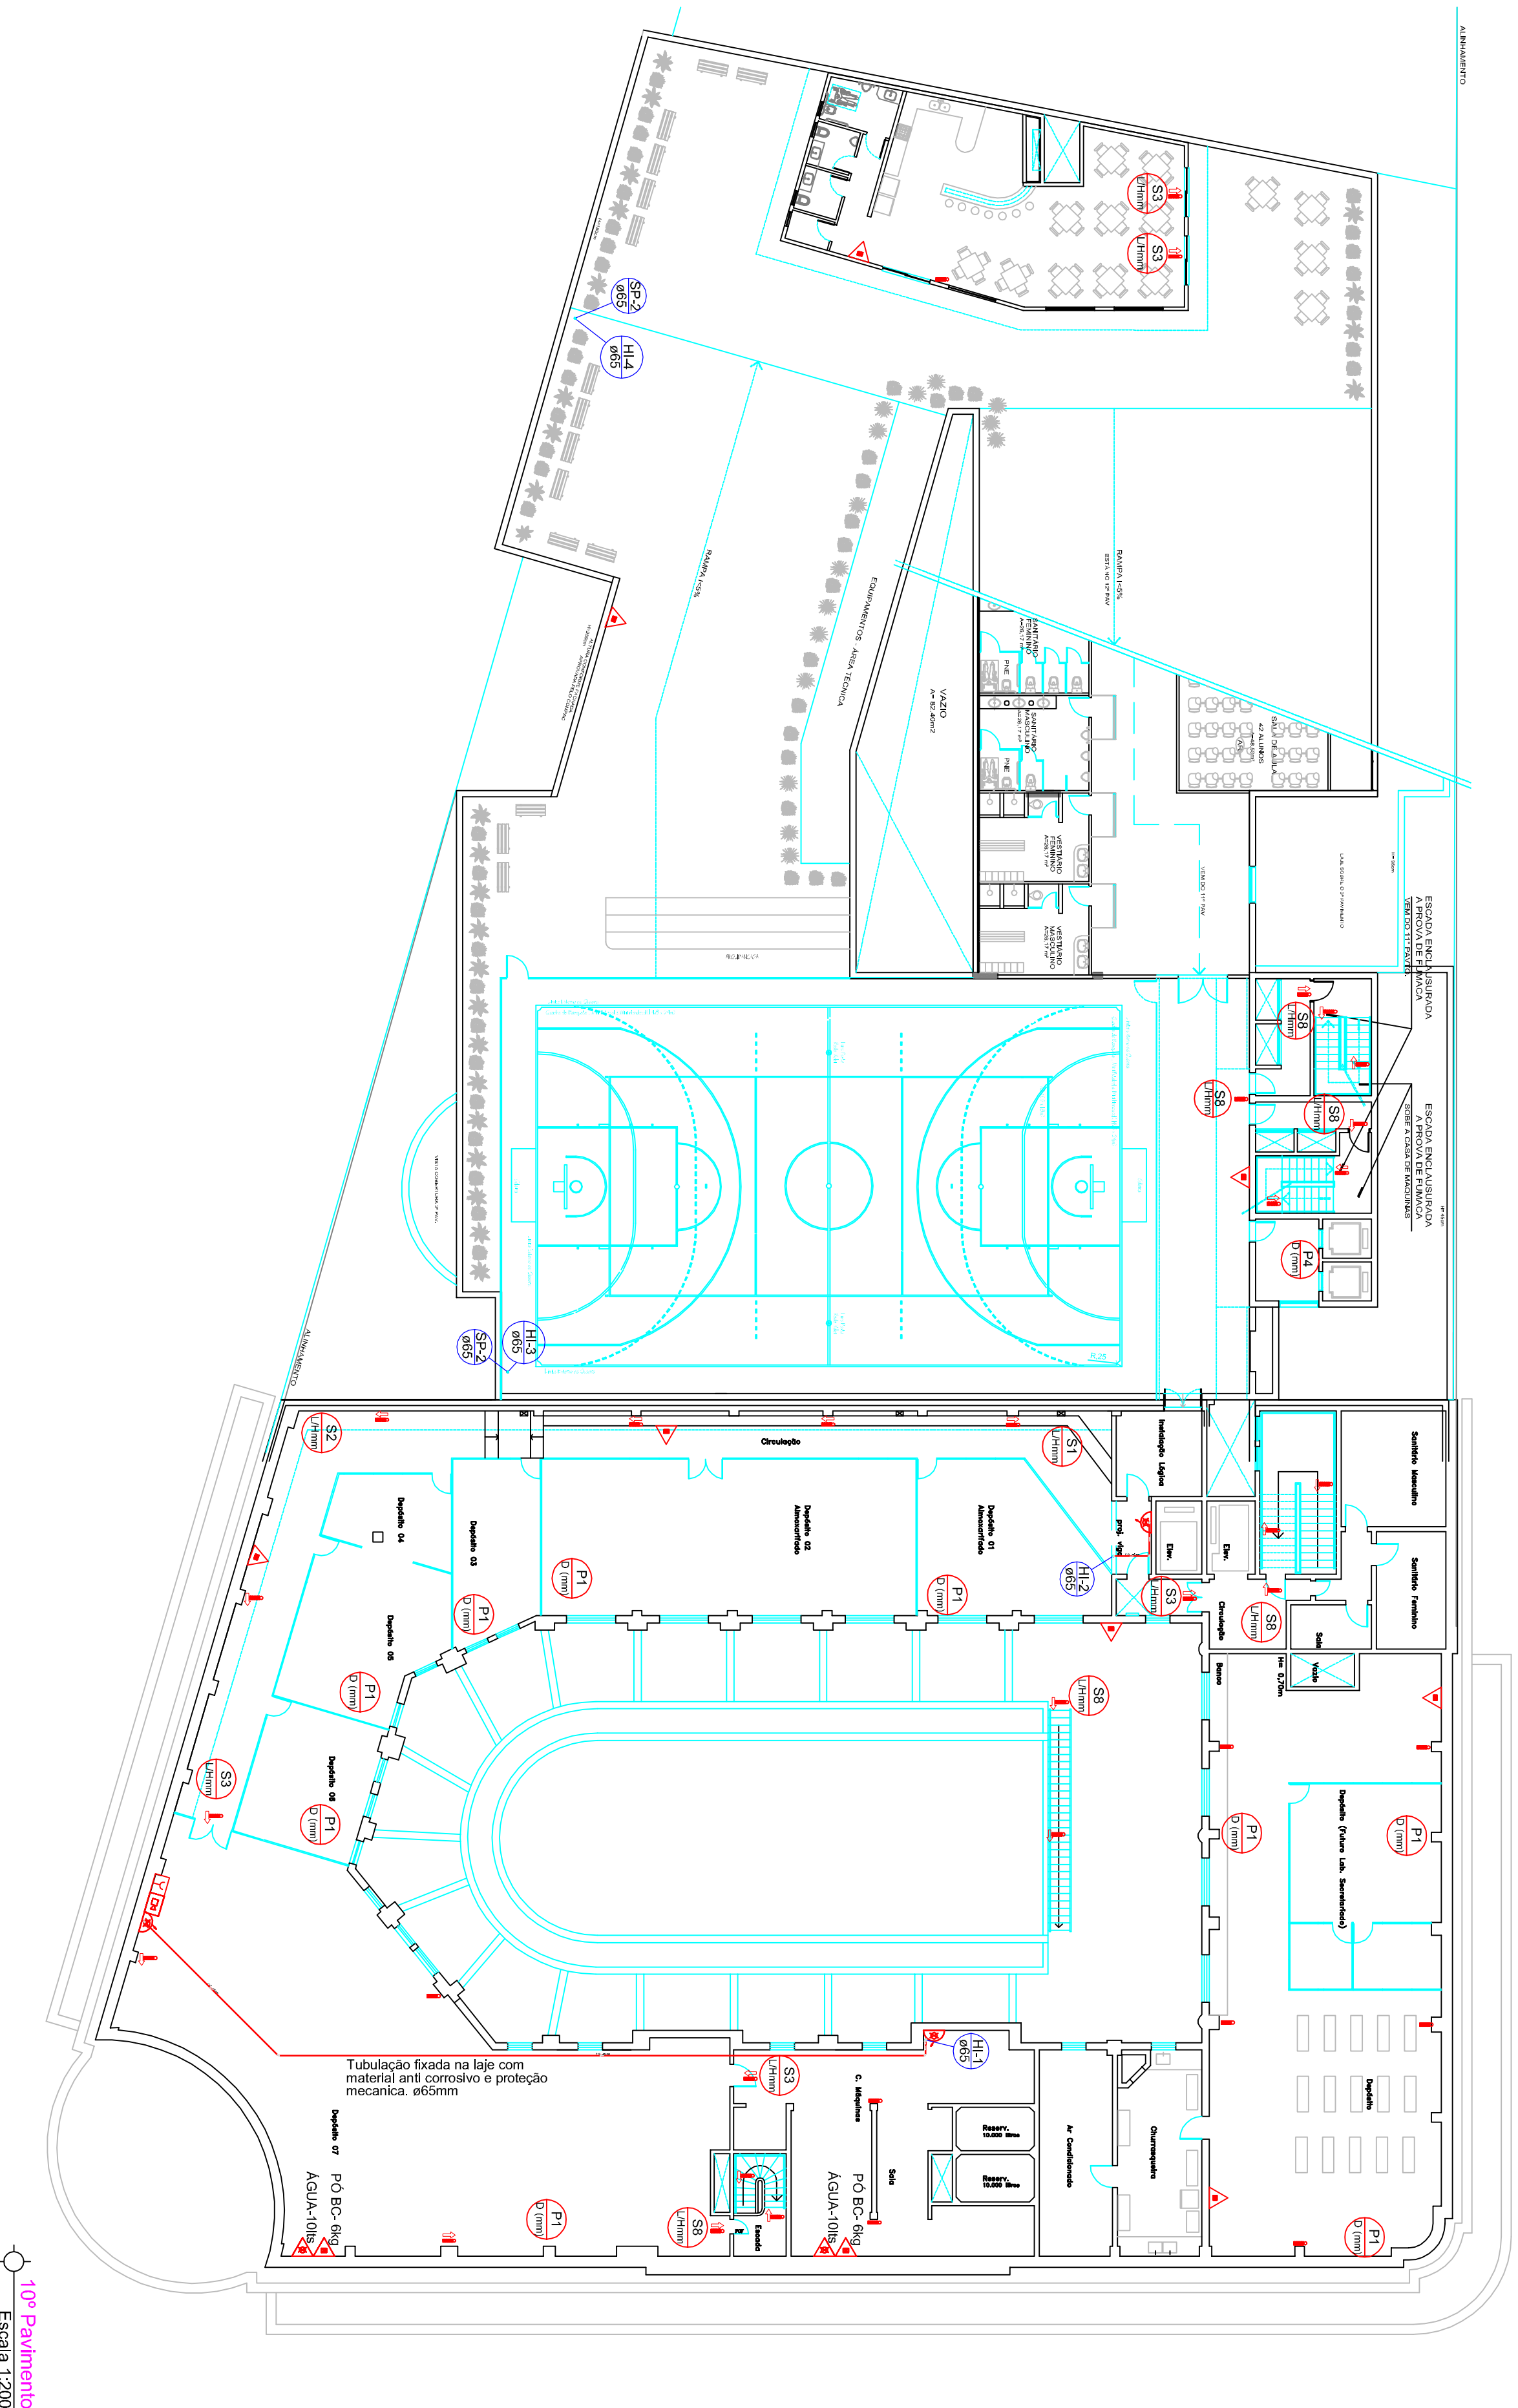

		TUBULAÇÃO DO SISTEMA DE PREVENÇÃO POR HIDRANTES
		EXTINTOR DE CARGA DE NO MÁXIMO CAPACIDADE EXTINTORA DE NO MÍNIMO 2-A-20-B-C
		HIDRANTE SIMPLES DE PAREDE
		HIDRANTE DE PASSAGEM
		ACORDÃO MANUAL DO SISTEMA DE DETECÇÃO E ALARME DENTRO DE CADA LAVABO E TAMPÃO DE VÍBRO A 1,3m DO PISO NÍVELO
		CENTRAL DE DETECÇÃO E ALARME
		BOTEIRA PARA RESERVAR A BOMBA DE INCÊNDIO
		ILUMINAÇÃO DE EMERGÊNCIA TIPO BALIZAMENTO
IE		BLOCO AUTÔNOMO DE ILUMINAÇÃO DE EMERGÊNCIA COM INSCRIÇÃO "SAÍDA"
A2		CUIDADO - RISCO DE INCÊNDIO
A3		CUIDADO - RISCO DE INCÊNDIO
A4		CUIDADO - RISCO DE EXPOSIÇÃO
A5		CUIDADO - RISCO DE CORROSÃO
A6		CUIDADO - RISCO DE RADIAÇÃO
A7		CUIDADO - RISCO DE EXPOSIÇÃO DE PRODUTOS TOXICOS
E1		PROIBIDO FUMAR
E2		PROIBIDO PRODUIZIR CHAMA
E3		PROIBIDO UTILIZAR ÁGUA PARA APAGAR O FOGO
E4		PROIBIDO UTILIZAR ELEVADOR EM CASO DE INCÊNDIO
S1		SAÍDA DE EMERGÊNCIA
S2		SAÍDA DE EMERGÊNCIA
S3		SAÍDA DE EMERGÊNCIA
S4		SAÍDA DE EMERGÊNCIA
S5		SAÍDA DE EMERGÊNCIA

LEGENDA

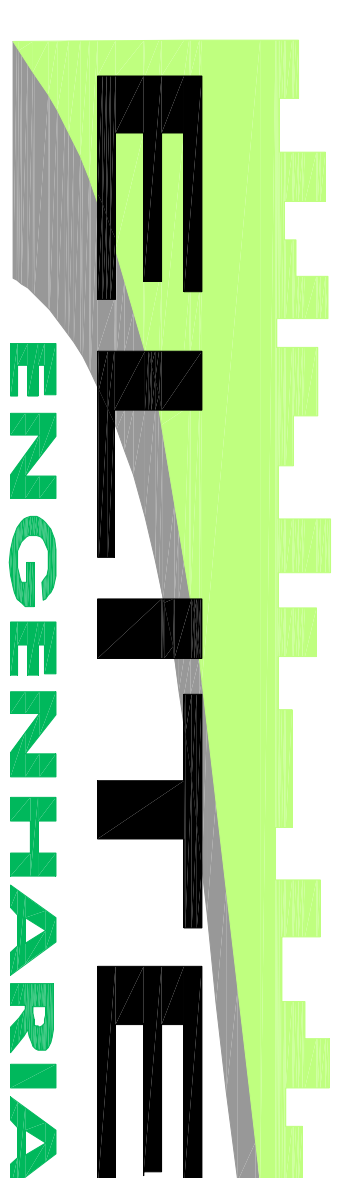

Rua Bourguinville, Cx. 03, Lt. 46 - Box 8 - Conjunto Sábã, Senador Carneiro (GO) - e-mail: brazcampes@uol.com.br - Fones: (62) 3941-8808 / (62) 9971-9882

COMBATE A INCÊNDIO

IFRS - CAMPUS PORTO ALEGRE
EDIFÍCIO EX-MESBLA

ARQUIVO IFRS - Edição Excluída - Continente a Incógnita - 21.02.13.dwg		ÁREA DO TERRENO: -		INTERESSADO: INSTITUTO FEDERAL DE EDUCAÇÃO, CIÊNCIA E TECNOLOGIA CAMPOS PÓRTO ALEGRE	
ÁREA PERMITEVEL: -		INFORMAÇÕES: 11 (Onze)		Autor: Eng. Carlos Jorge Campos CREA/RS 000015000	
DESENHISTA Wandney D.		CONTEÚDO 10º Pavimento 10º Andar Biblioteca Legenda		DATA Fevereiro / 2013	
ÁREA CONSTRUIDA: Área Total: 46.000,14 m²		FOLHA 		REVISÃO: Rua Farroupilha, 8001 - Bairro São Luis - Canoas/RS	
REVISOR Flávio Barbosa Wandney D. Wandney D. Wandney D. Wandney D.		MOTIVO Projeto Finalizado Alterações na Arquitetura Rev 02 04/02/2013 Alterações Solicitadas pelo Orgão Rev 03 07/02/2013 Alterações Solicitadas pelo Orgão Rev 04 21/02/2013 Alterações Solicitadas pelo Orgão		DATA Rev 00 08/10/2012	