


NOTAS HIDRANTE DE RECALQUE

NOTAS DO HIDRANTE DE RACALQUE

Item	Descrição	Quant.
01	Tubo na 2,12"	var
02	Flange na 2,12"	01
03	Nelis na 2,12"	02
04	Valvula de manobra horizontal na 2,12"	01
05	Registro de passagem 2,12"	01
06	Adaptador para manobra caga 2,12"	02
07	Tubo de ferro fundido Ø60x40 cm	01

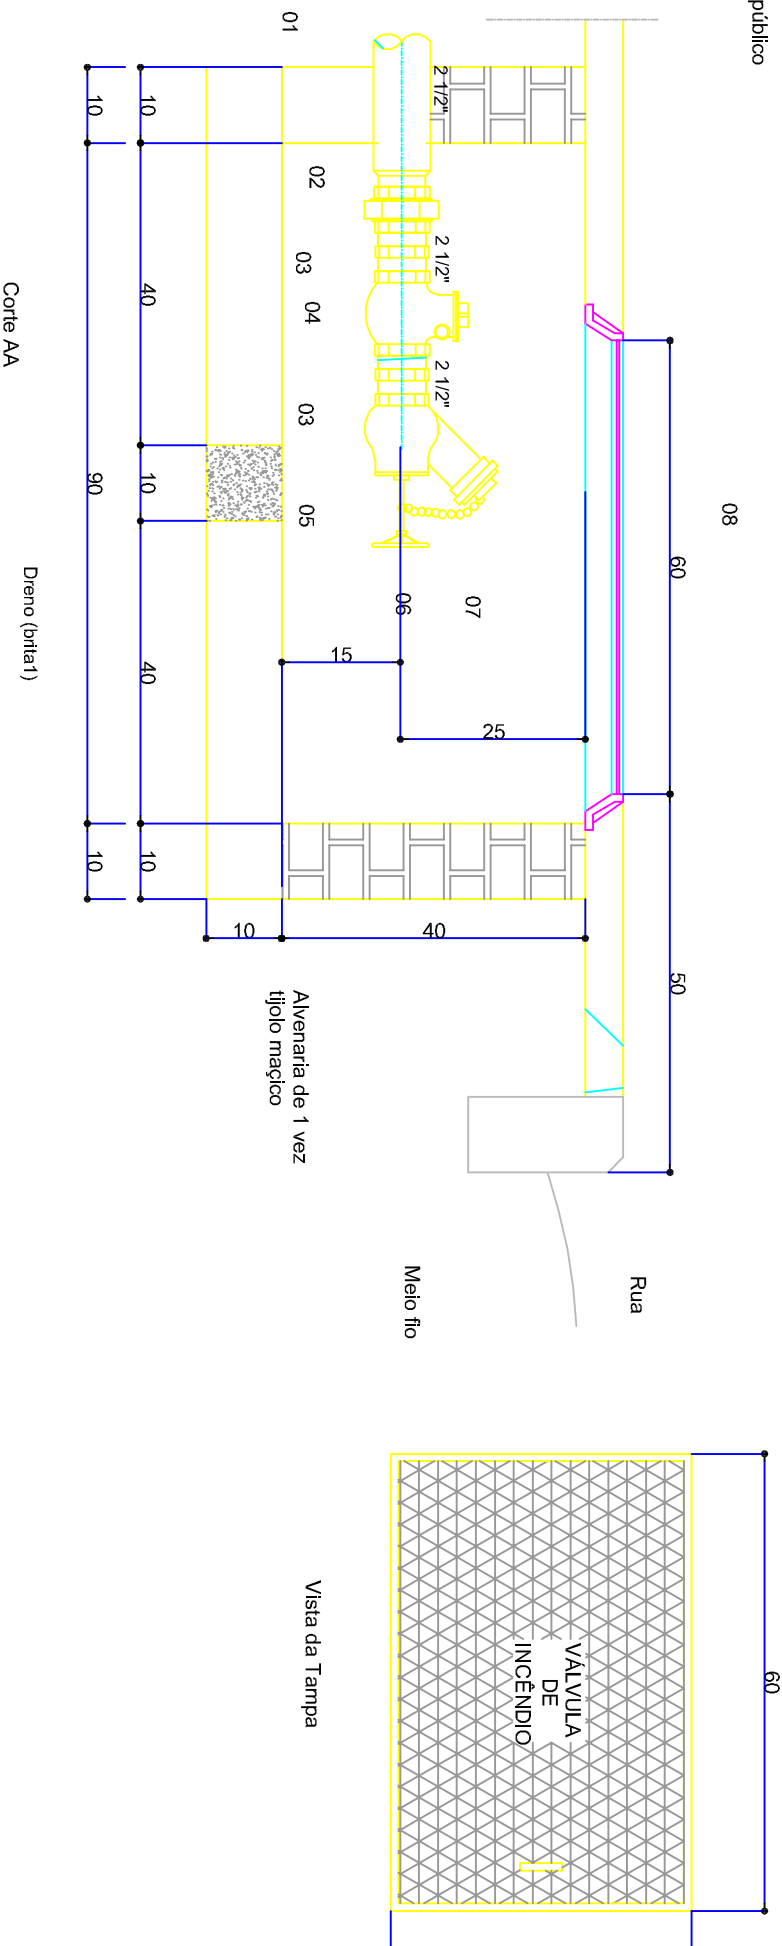

Detalhe - Hidrante Recalque






Planta de Cobertura

Escala 1:200

[illegible]

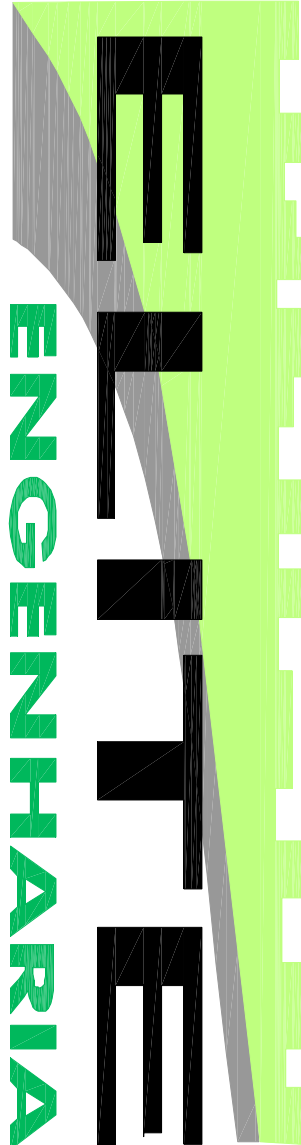	
COMBATE A INCÊNDIO	
IFRS - CAMPUS PORTO ALEGRE	
EDIFICIO EX-MESBLA	