

01	DESCRIÇÃO
01	INÍMPE DUTO 2 1/2"
02	TUBO DE P-9 2 1/2"
03	LUVA DE JUNTO 2 1/2"
04	REGISTRO DE GAVETA BRILTO 2 1/2"
05	REGISTRO DE GAVETA BRILTO 1"
06	CONTOLERO 2 X 400"
07	TE 3 1/2"
08	TE 1 1/2"
09	VALVULA DE RETENÇÃO VERTICAL 2 1/2"
10	VALVULA DE RETENÇÃO HORIZONTAL 2 1/2"
11	NÍMPE DUTO 1"
12	TUBO DE P-9 1"
15	VALVULA DE FLUXO
16	CONJUNTO MOTOR-BOBINA
17	REDUÇÃO DE 1"x1/2"
18	REDUÇÃO DE 3"x1"
20	FLANQUE 2 1/2"
22	PRIMADA DE INCHODIO 2 1/2"

INCENDIO

- EQUIPAMENTO DE PRESSURIZACAO:

Calculo Pressao de Funcionamento	Calculo Pressao Minima
* VAZAO : 240 l/min	* VAZAO : 220 l/min
* A.M.T. : 16,89 m.c.a	* A.M.T. : 13,65 m.c.a
POT. : 1,5 CV	POT. : 1,5 C.V.










RG = REGISTRO GAVETA BRUTO 2 1/2"

VRI = VALVULA DE RETENCAO VERTICAL

VRA = VALVULA DE RETENCAO HORIZONTAL

NA = NORMALMENTE ABERTO

NR = NORMALMENTE FECHADO

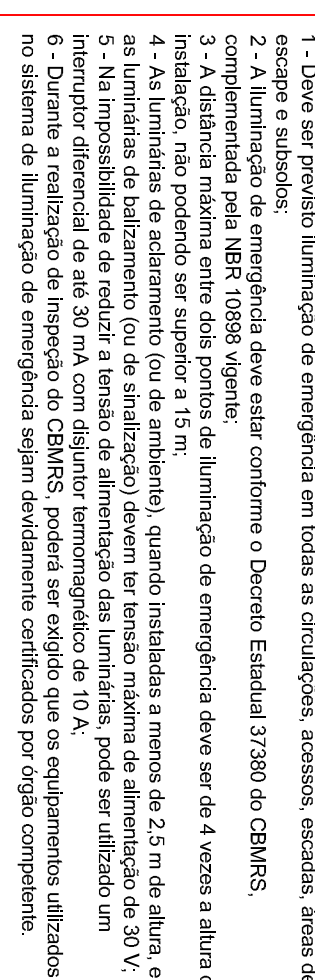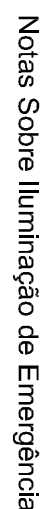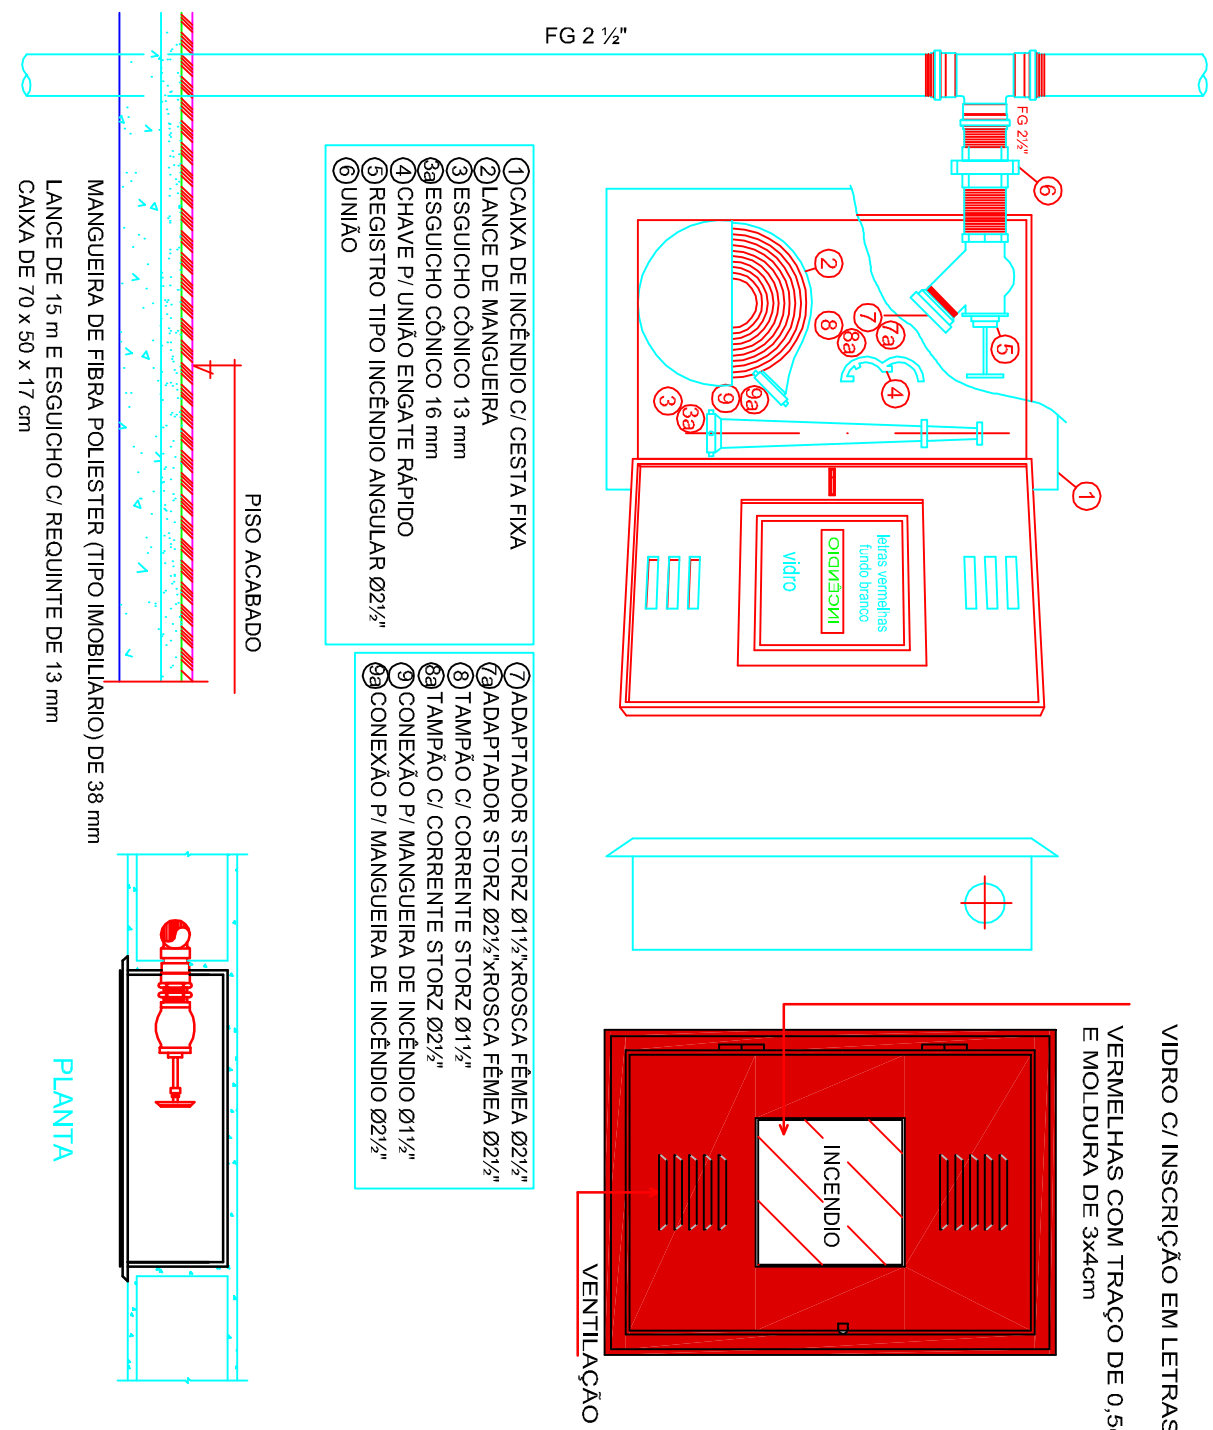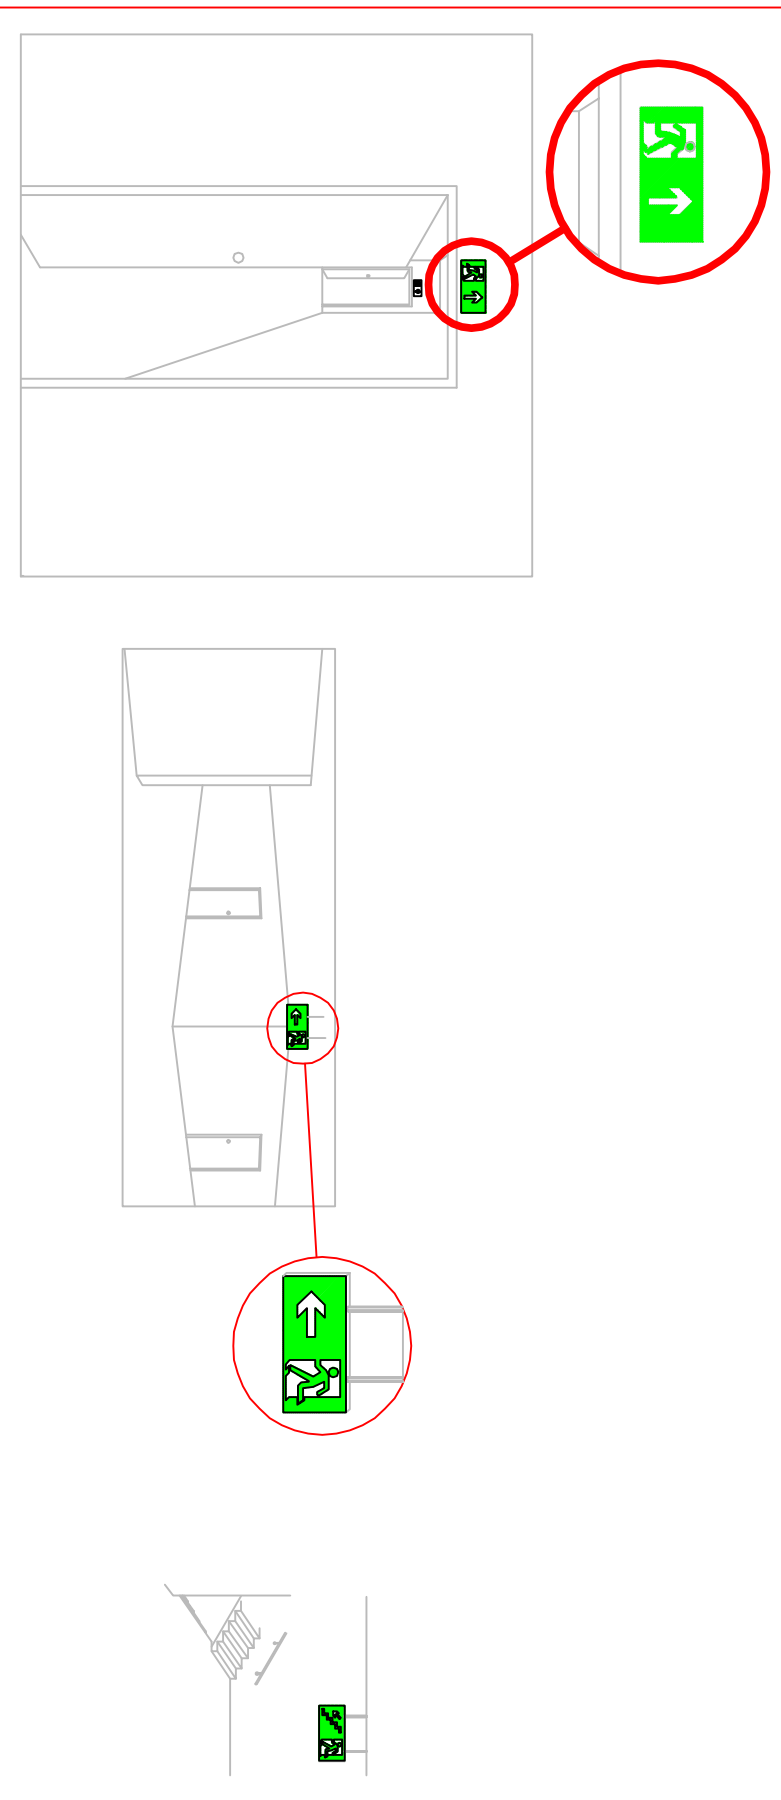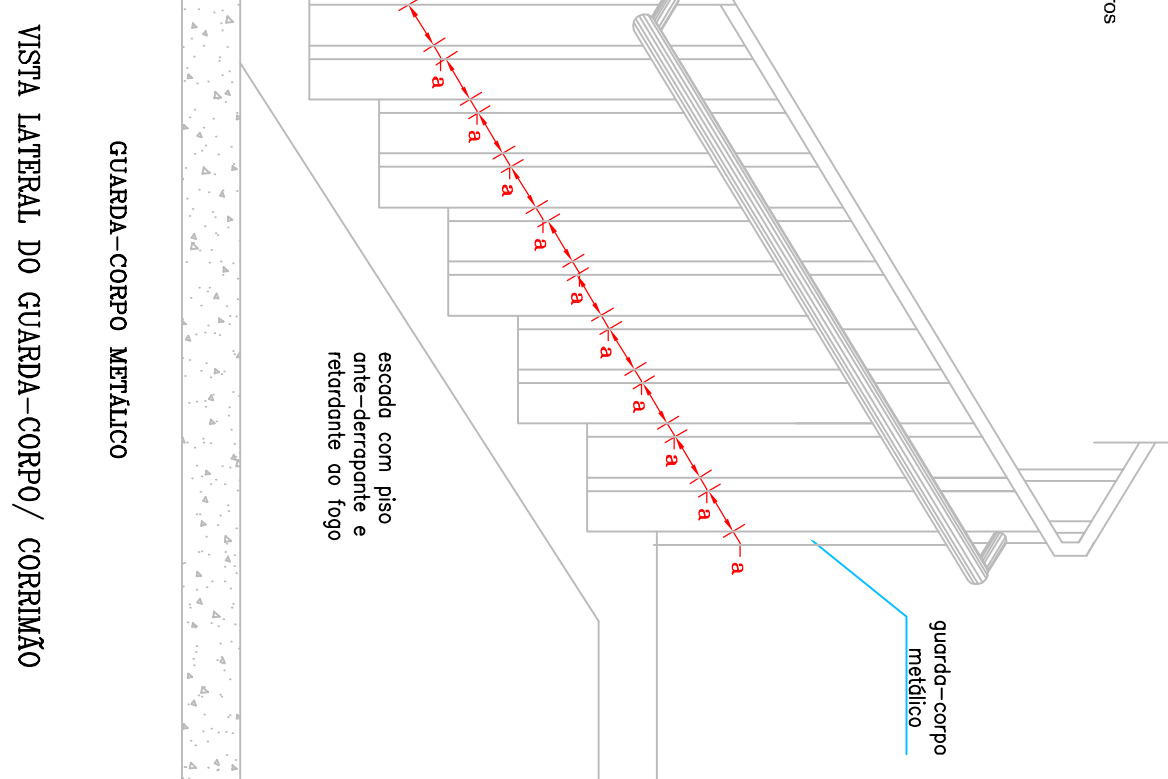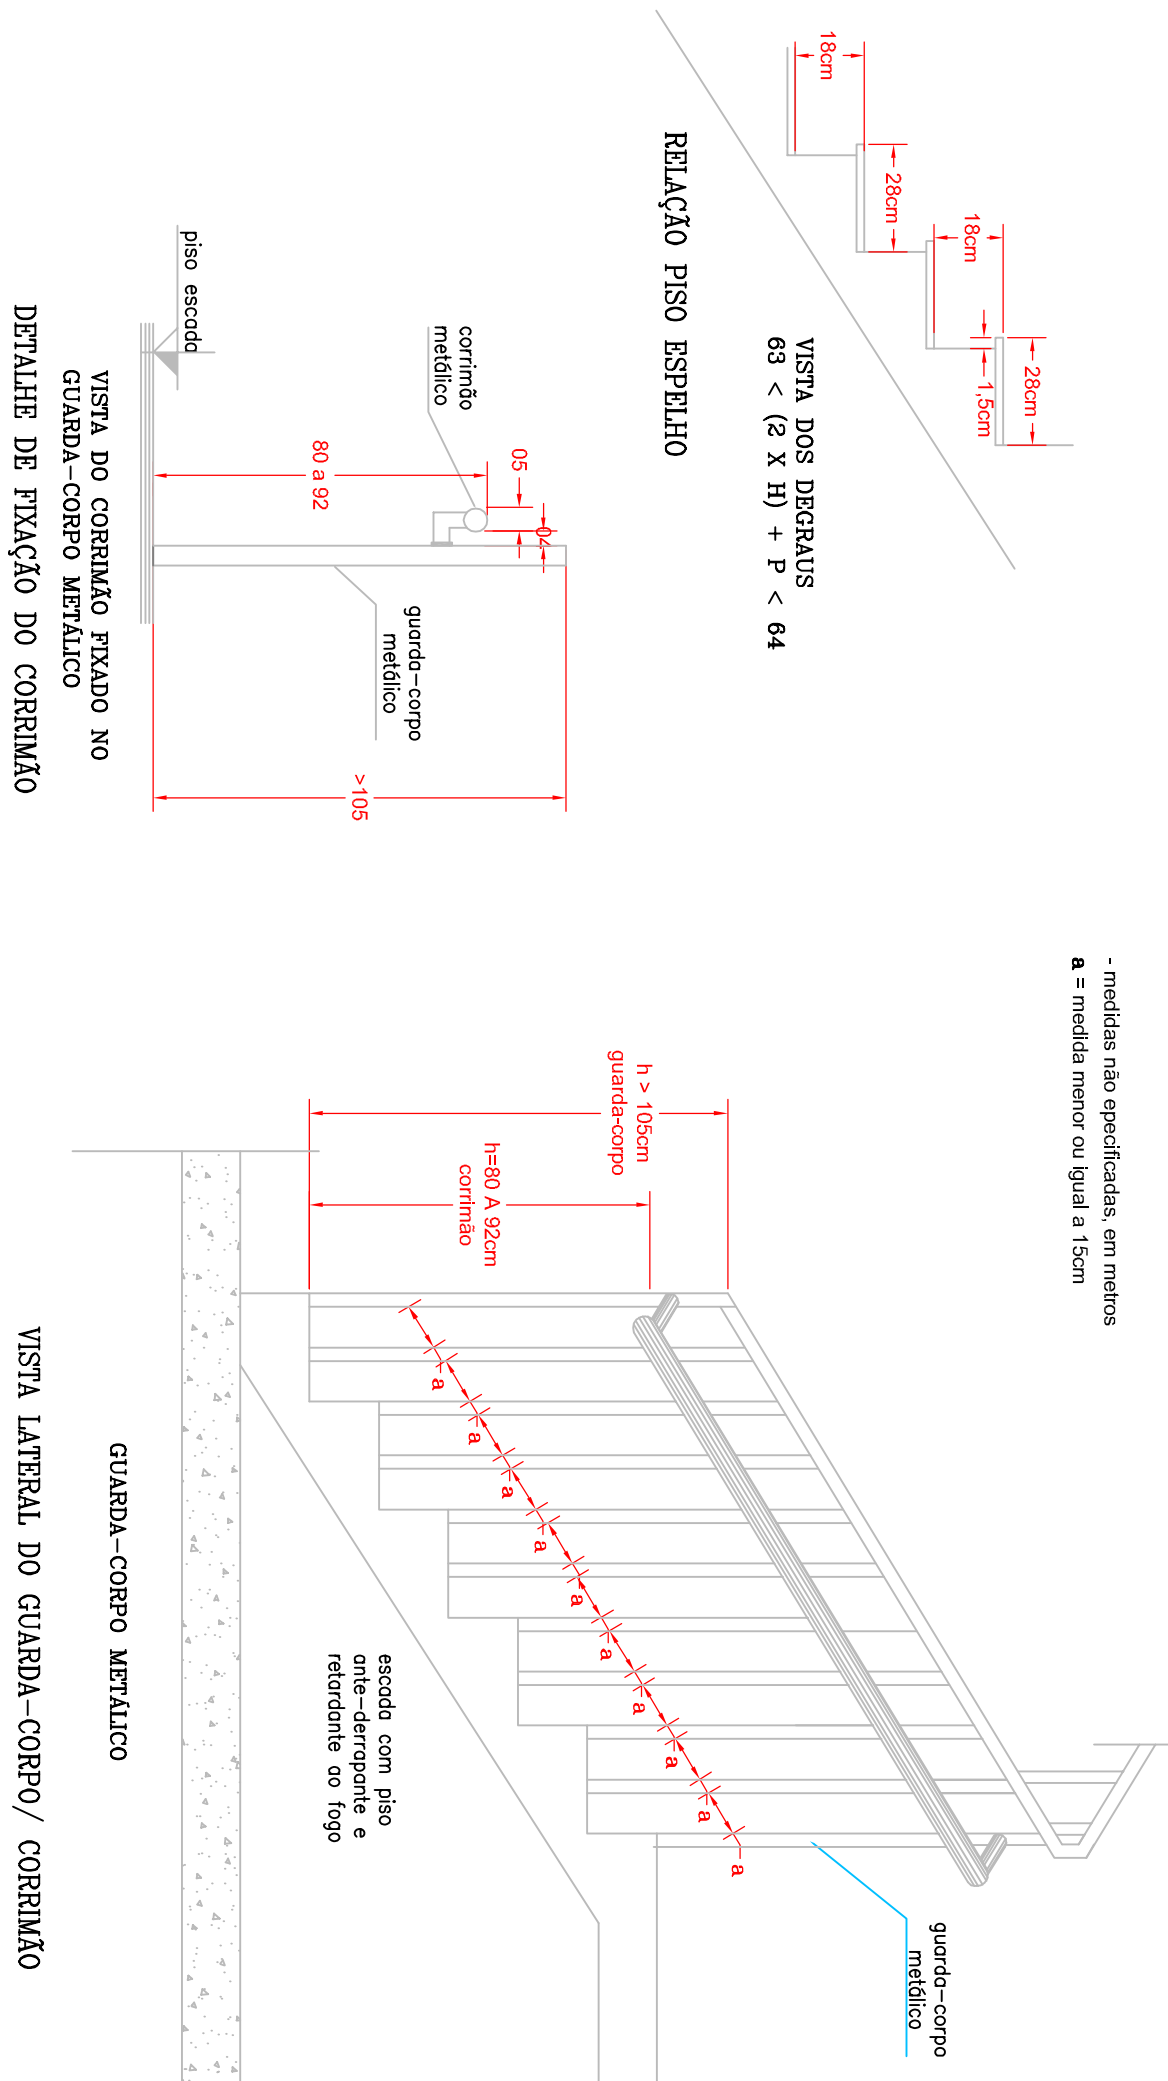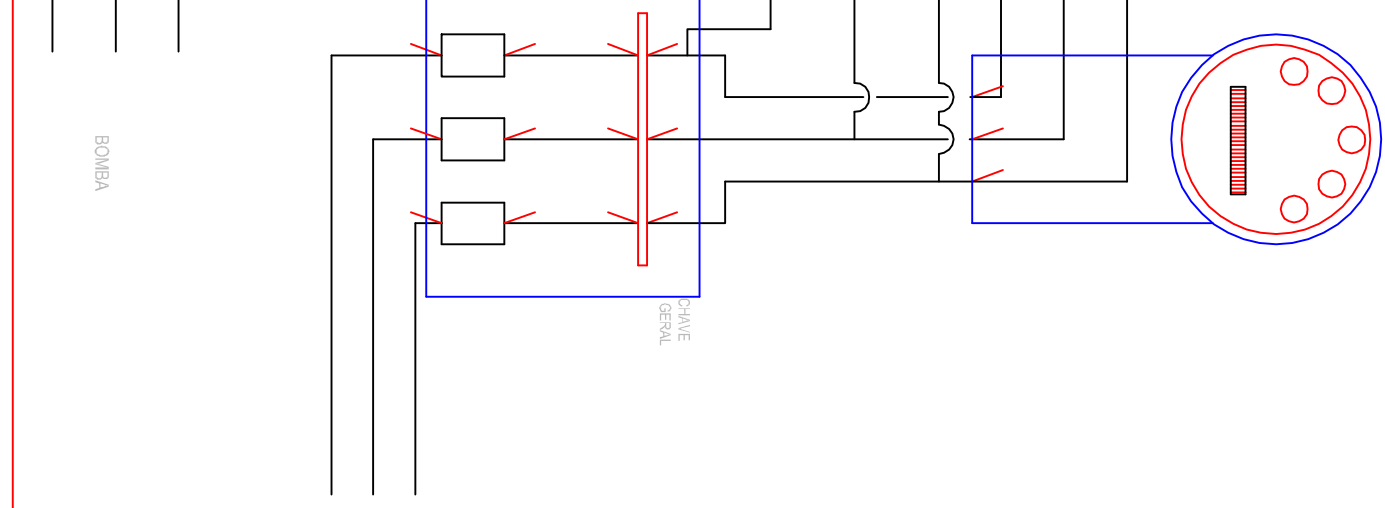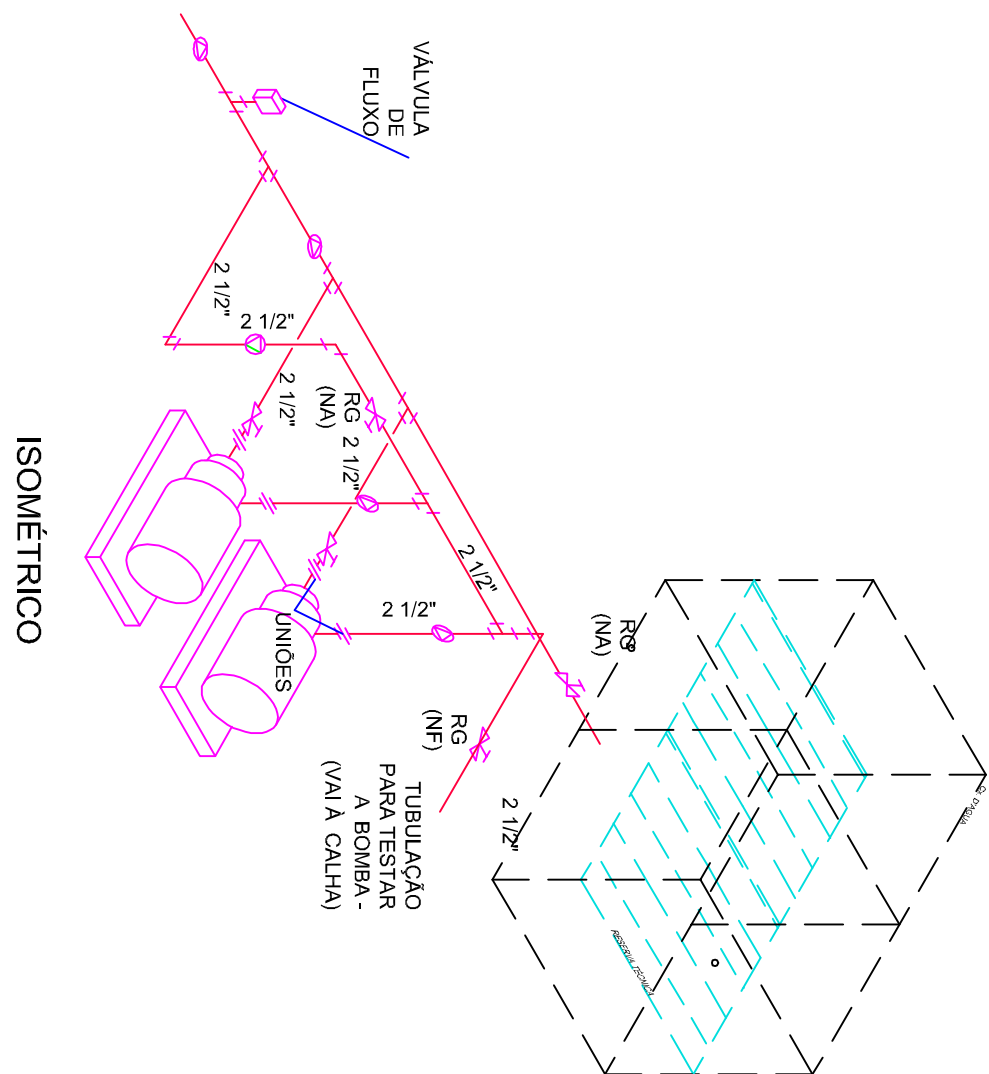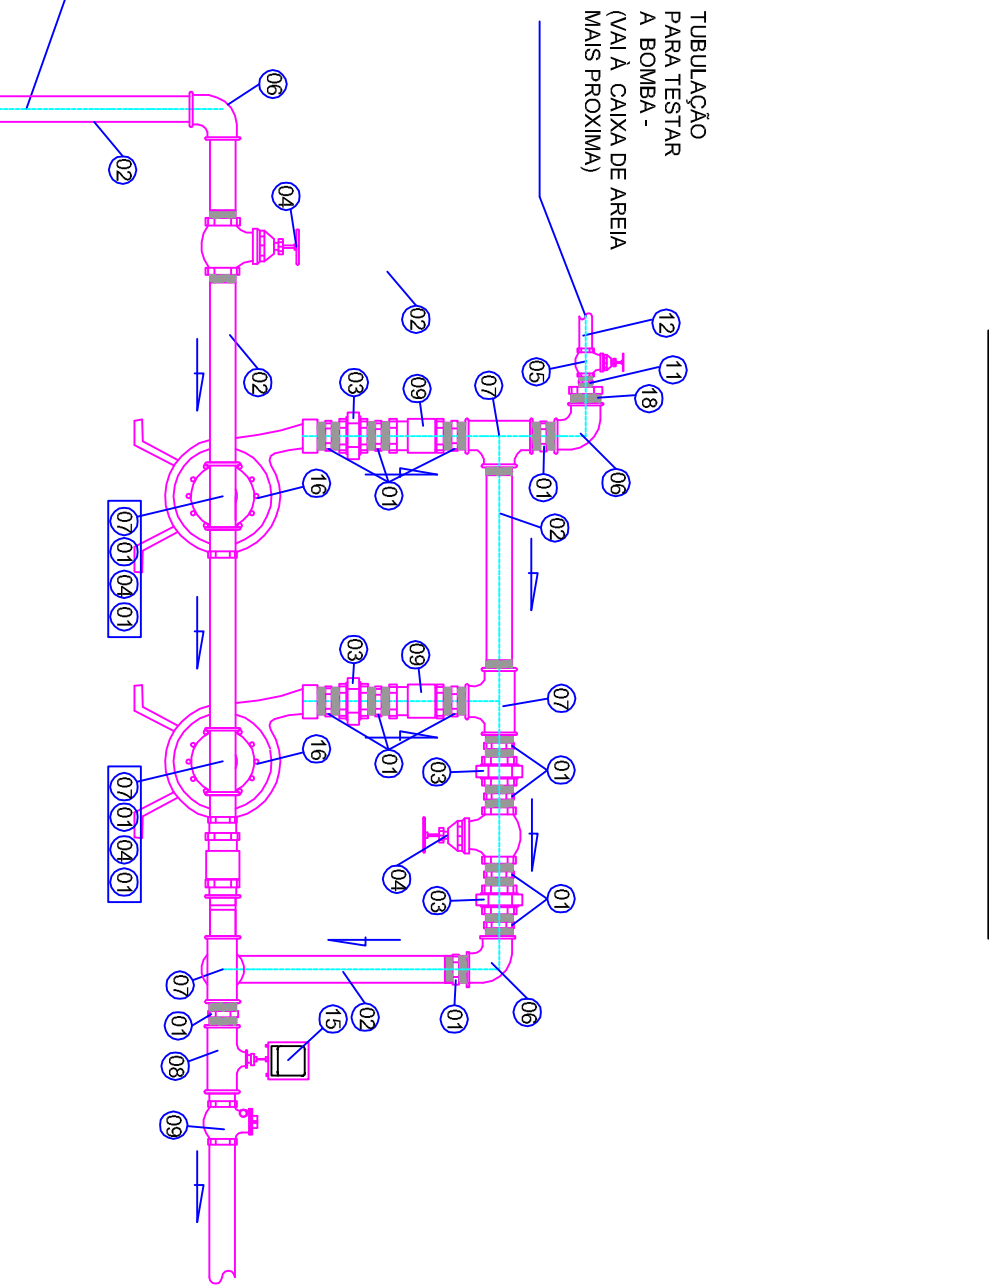

	TUBULAÇÃO DO SISTEMA DE PREVENÇÃO POR HIDRANTES	EXTINTOR DE CHAMA DE 10 ABC E/4g CAPACIDADE EXTINGUENTE DE NO MÍNIMO 2A-20-B-C
	HIDRANTE SIMPLES DE PAREDE	
	HIDRANTE DE PASSO	
	ALACANÇADOR MANUAL DO SISTEMA DE DETECÇÃO E ALARME DENTRO DE CHOVA LAZERDA O TAMPA DE VIDRO A 1,5m DO PISO ABAIXO	
	CENTRAL DE DETECÇÃO E ALARME	
	BOTERIA PARA DESACONAR A BOMBA DE INCENDIO	
	ILUMINAÇÃO DE EMERGENCIA TIPO BALIZAMENTO	
	BLOCO AUTONOMIO DE ILUMINAÇÃO DE EMERGENCIA COM INSERIDOR SMDT	
COMBATE A INCÊNDIO

IFRS - CAMPUS PORTO ALEGRE

EDIFÍCIO EX-IMESBILA

Interessado: INSTITUTO FEDERAL DE EDUCAÇÃO, CIÊNCIA E TECNOLOGIA CAMPUS PORTO ALEGRE		ARQUIVO IFRS - Edifício Ex-Imesbila - Domínio a Incêndio - 21.02.13.dwg	
ÁREA DO TERRENO: -		ÁREA CONSTRUIDA: Área Total: 46.006,4 m²	
ÁREA PERMITEVEL: -		Nº PAVIMENTOS 11 (Onze)	
Autor: Eng. Cideli Bore Campos CREA/RS DICO		CONTEÚDO Detalhes Níveis Legenda	
ENFERMEÇO Rua Panfocilha, 6001 - Bairro São Luis - Canoas/RS		DATA Fevereiro / 2013	
REVISÃO:		DESENHISTA Flávia Barbosa Wandering D.	
DATA		FOLHA 14/15	
MOTIVO		REVISOR	
Rev. 01 08/10/2012	Projeto Finalizado	Flávia Barbosa	
Rev. 01 31/01/2013	Aprovações na Arquitetura	Wandering D.	
Rev. 02 04/02/2013	Aprovações Solicitadas pelo Orgão	Wandering D.	
Rev. 03 07/02/2013	Aprovações Solicitadas pelo Orgão	Wandering D.	
Rev. 04 21/02/2013	Aprovações Solicitadas pelo Orgão	Wandering D.	

APPROVAÇÃO: