



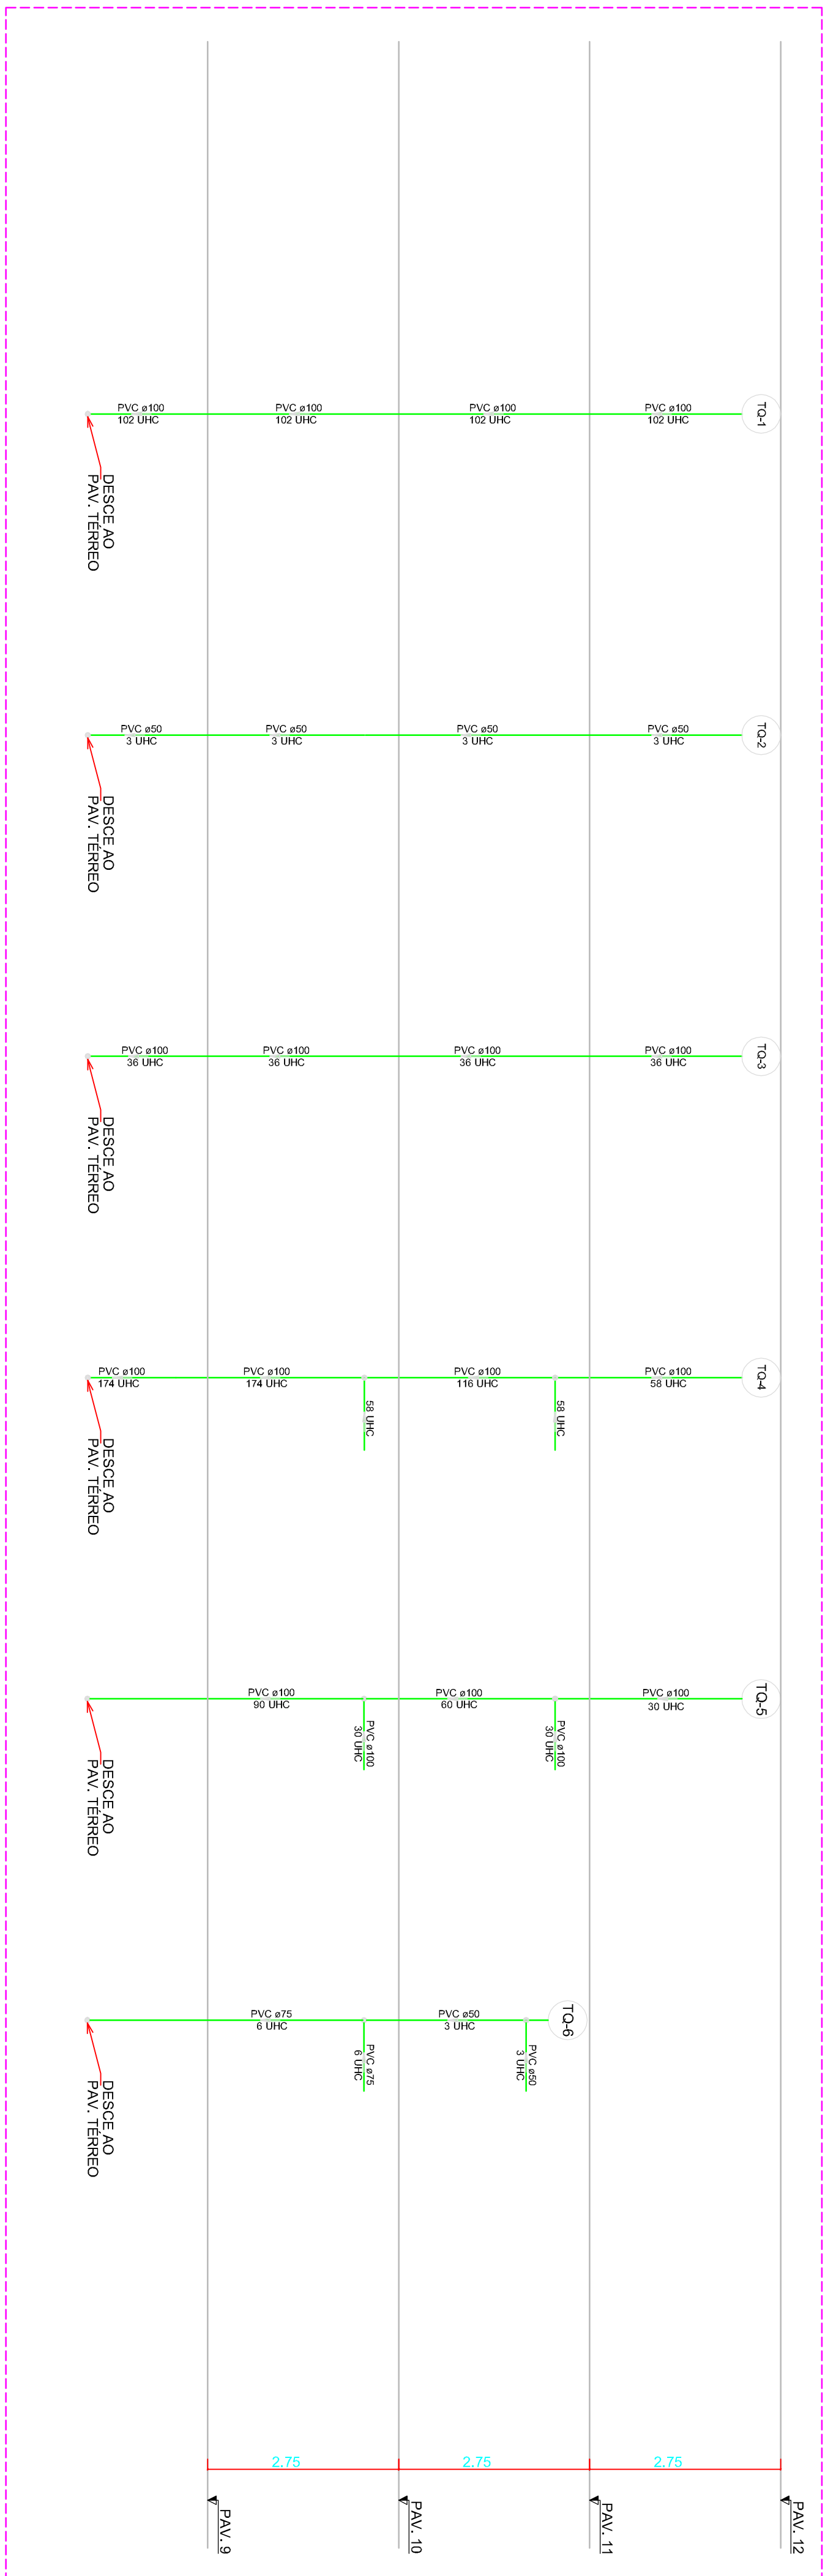

LEGENDA		LEGENDA DETALHADA	
	Tubulação de ventilação		
	Tubulação de esgoto		
	Tubulação de águas pluviais		

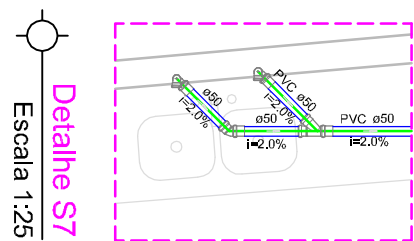

Rua Bougainville, 03, 03, Lt. 46 - Box 8 - Conjunto Saldé, Senador Canedo-GO - e-mail: brzcampos@out.com.br - Fones: (62) 3641-8808 / (62) 9971-9693

IFRS - CAMPUS PORTO ALEGRE
EDIFÍCIO GARAGEM

EDIFICIO GARAGEM

[illegible]